


# Os. WIELKA NIESZAWKA woj. toruńskie

## Projekt zagospodarowania terenu

Kanalizacja sanitarna  
Przewód tłoczny  
Przepompownie ścieków

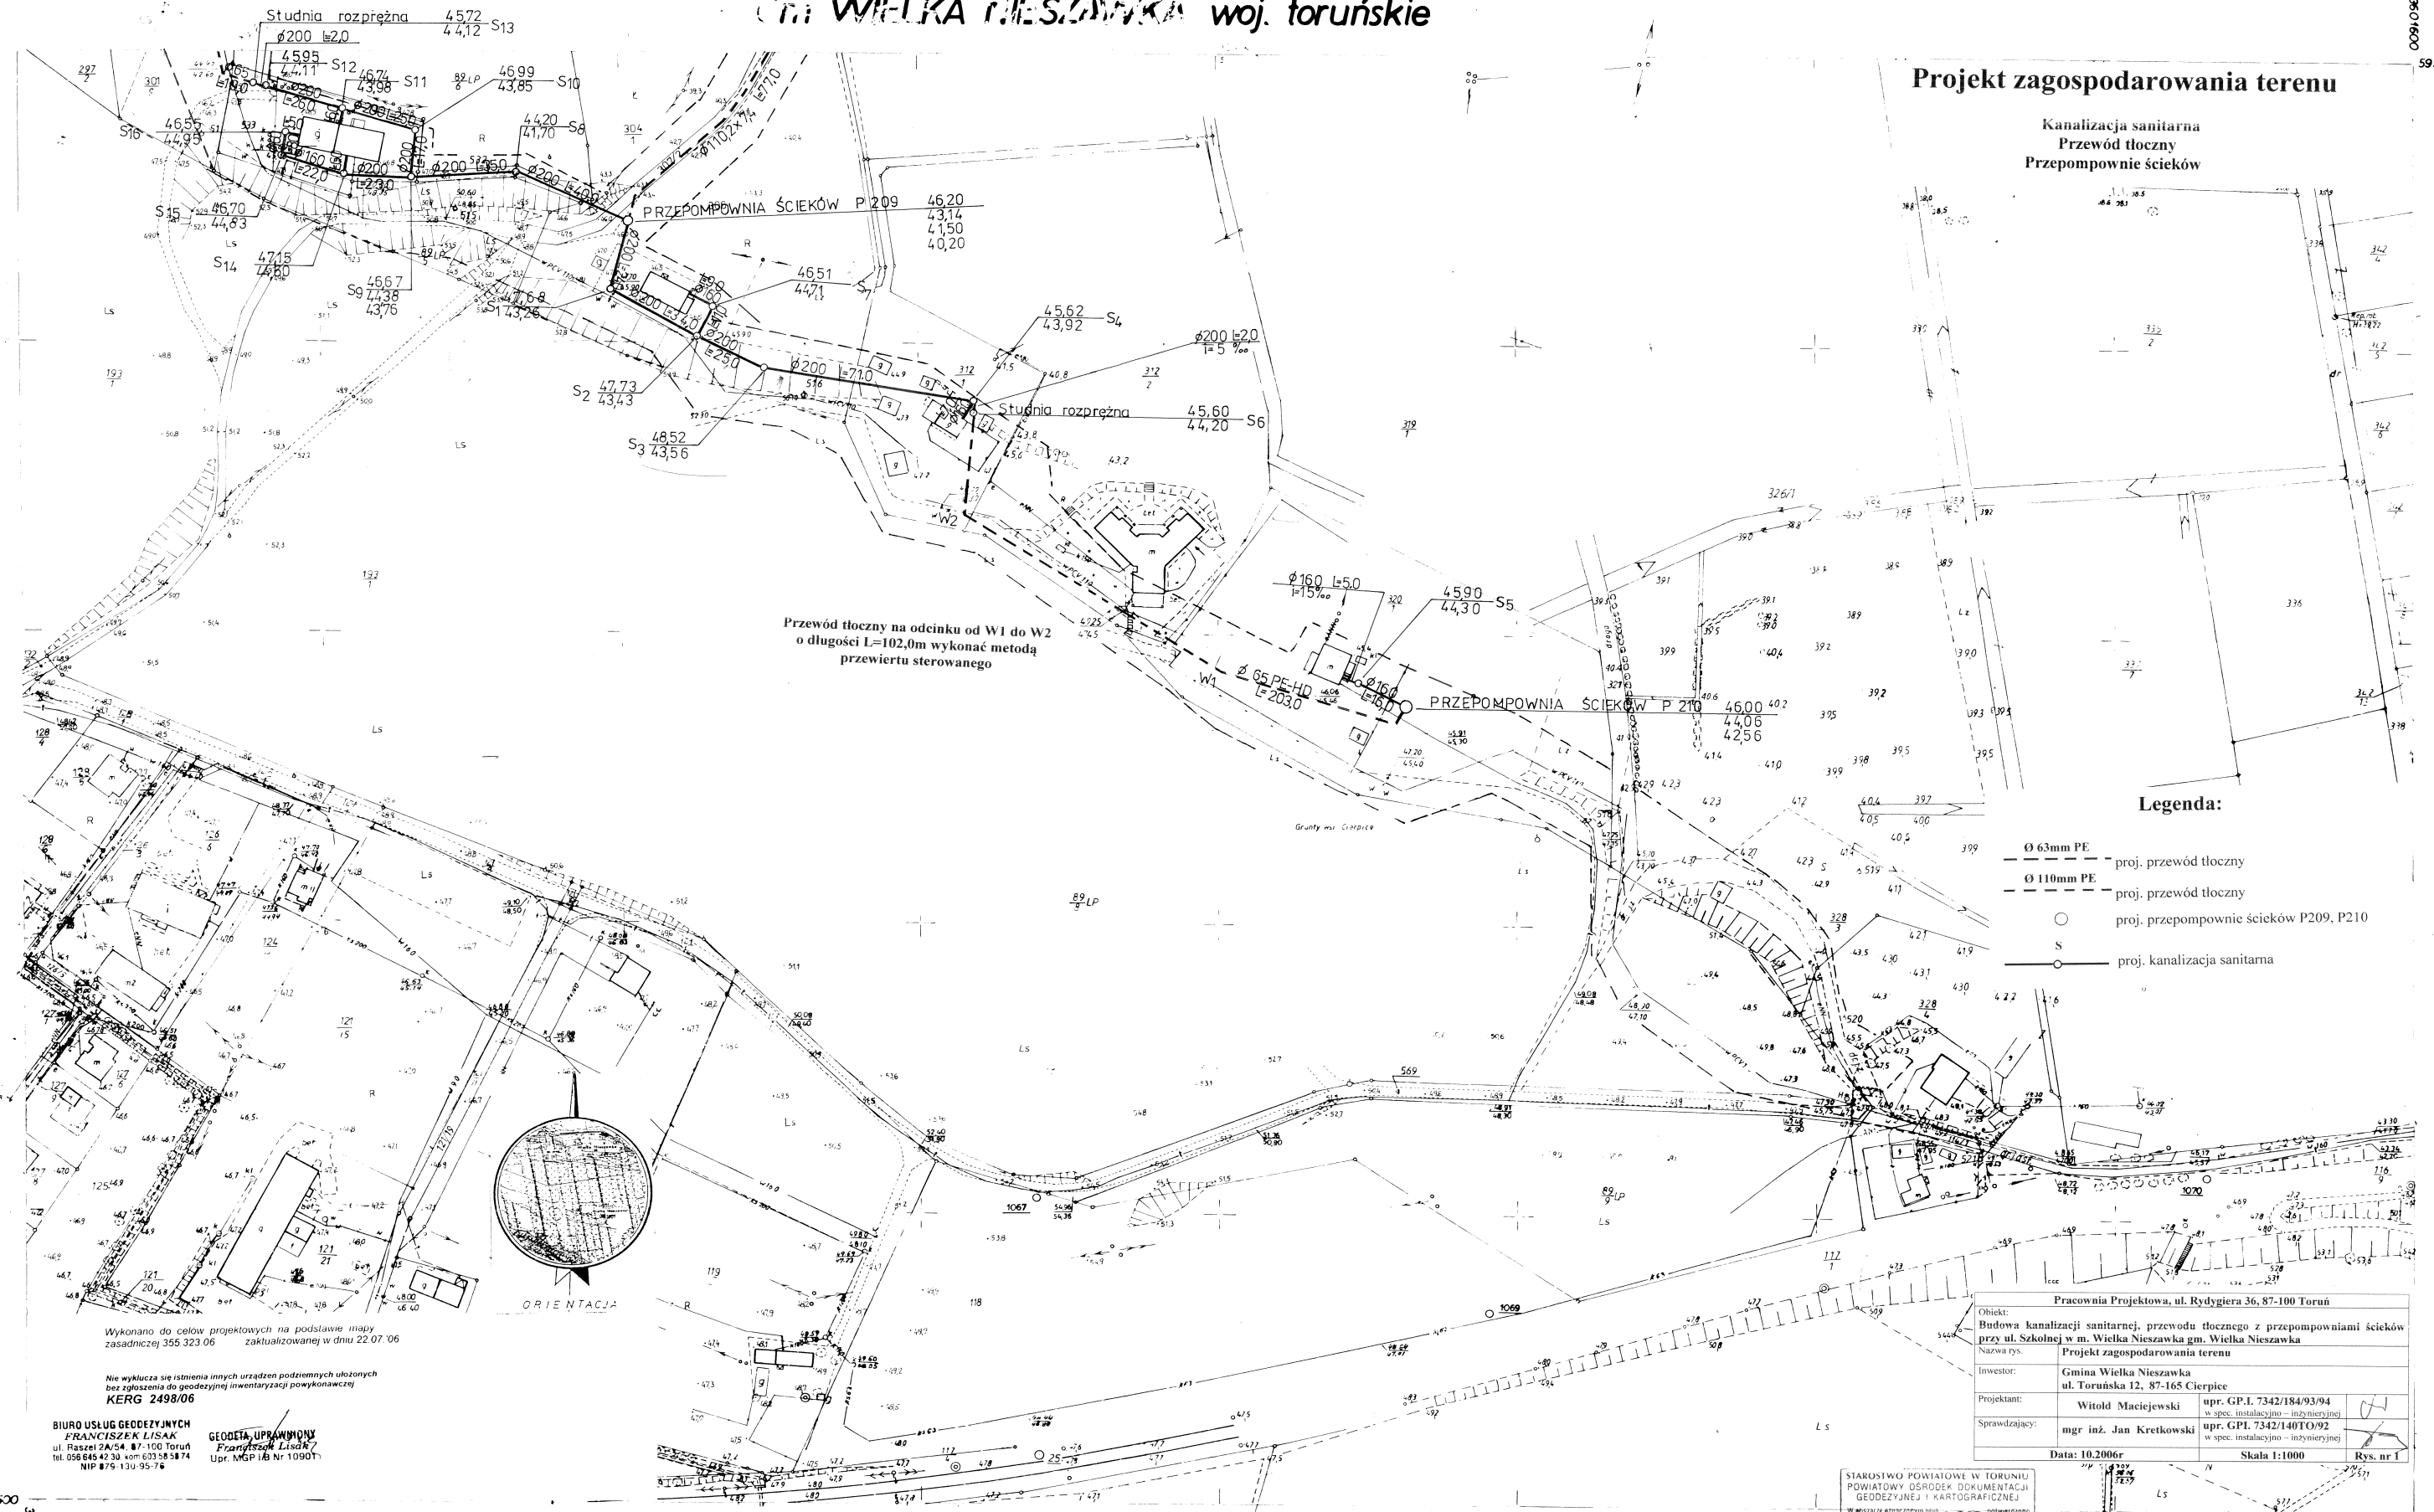

Przewód tłoczny na odcinku od W1 do W2  
o długości L=102,0m wykonany metodą  
przewiertu sterowanego

- Legenda:**
- Ø 63mm PE — proj. przewód tłoczny
  - Ø 110mm PE — proj. przewód tłoczny
  - proj. przepompownie ścieków P209, P210
  - S — proj. kanalizacja sanitarna



Wykonano do celów projektowych na podstawie mapy  
zasadniczej 355.323.06 zakwalifikowanej w dniu 22.07.06

Nie wyklucza się istnienia innych urządzeń podziemnych ułożonych  
bez zgłoszenia do geodezyjnej inwentaryzacji powykonawczej  
KERG 2498/06

BIURO USŁUG GEODEZYJNYCH  
FRANCYSZEK LISIAK  
ul. Raszel 2A/54, 87-100 Toruń  
tel. 056 645 42 30, kom. 603 58 58 74  
NIP 875 130 95 76

GEODEZA UPRAWNIENY  
Francyszek Lisiak  
Upr. MSP 16/N 1090/T

Pracownia Projektowa, ul. Rydygiera 36, 87-100 Toruń			
Objekt:	Budowa kanalizacji sanitarnej, przewodu tłoczego z przepompowniami ścieków przy ul. Szkolnej w m. Wielka Nieszawka gm. Wielka Nieszawka		
Nazwa rys.:	Projekt zagospodarowania terenu		
Investor:	Gmina Wielka Nieszawka ul. Toruńska 12, 87-165 Cierpice		
Projektant:	Witold Maciejewski	upr. G.P.I. 7342/184/93/94	[Signature]
Sprawdzający:	mgr inż. Jan Kretkowski	upr. G.P.I. 7342/140T0/92	
Data:	10.2006r	Skala 1:1000	Rys. nr 1

STAROSTWO POWIATOWE W TORUNIU  
POWIATOWY OŚRODEK DOKUMENTACJI  
GEODEZYJNEJ I KARTOGRAFICZNEJ

W Moszynie w dniu 20.07.2006 r. ... potwierdzono  
w formie aktów: treść mapy zasadniczej. Dokumenty  
opisane w tabeli zostały przyjęte do zasobu w dniu  
03.08.2006 r. Wniosek o wydanie mapy zasadniczej  
Wniosek mapy może służyć do celów projektowych.  
Projektowane oznaczenia są zgodne z obowiązującymi przepisami  
na budowę planowanej infrastruktury technicznej. Dokumentacja  
została przekazana do Urzędu Geodezyjnego i Kartograficznego  
Toruń, ul. Gł. 08, 2006. Dokumentacja jest własnością  
Urzędu Geodezyjnego i Kartograficznego Toruń.

mgr inż. Leopold Witul

355.323.062  
1 1000

355.32/39/90


### MAPA ZASADNICZA

Założona w 1989 r. przez  
WOJEWÓDZKIE BIURO GEODEZJI I TERENÓW ROLNYCH  
W TORUNIU

Kierownik roboty  
M. Nagórski

Gm. Wlk. Nieszawka  
1. wód. Wlk. Nieszawka  
2. wód. Cierpice

Nr ks. rob. UzW 2/89

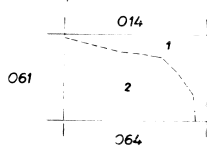

Dyrektor W.36:TP  
L. L. L. L.