

Projekt zagospodarowania terenu

BIURO USŁUG GEODEZYJNYCH
FRANCISZEK LISAK
ul. Raszei 2A/54, 87-100 Toruń
tel. 055 645 42 30, kom 603 58 58 74
NIP 879-130-95-76

Mapa sytuacyjno – wysokościowa

Skala : 1:500

Wykonano do celów projektowych na podstawie mapy zasadniczej nr 355.314.044 zaktualizowanej dn 02.02.2007.

Cierpice, gm. Wielka Nieszawka
działka nr 59/10

GEODEJA UPRAWNIENI
Franciszek Lisak
Upr. MGP i B nr 10901

KERG 183/2008


Nie wyklucza się istnienia innych urządzeń podziemnych ułożonych bez zgłoszenia do geodezyjnej inwentaryzacji powykonawczej.

183/08

0 6. LUT 2007

GEODEJA SPECJALISTA

Bożeniew Kowalski
Dz. Inż. nr 10896

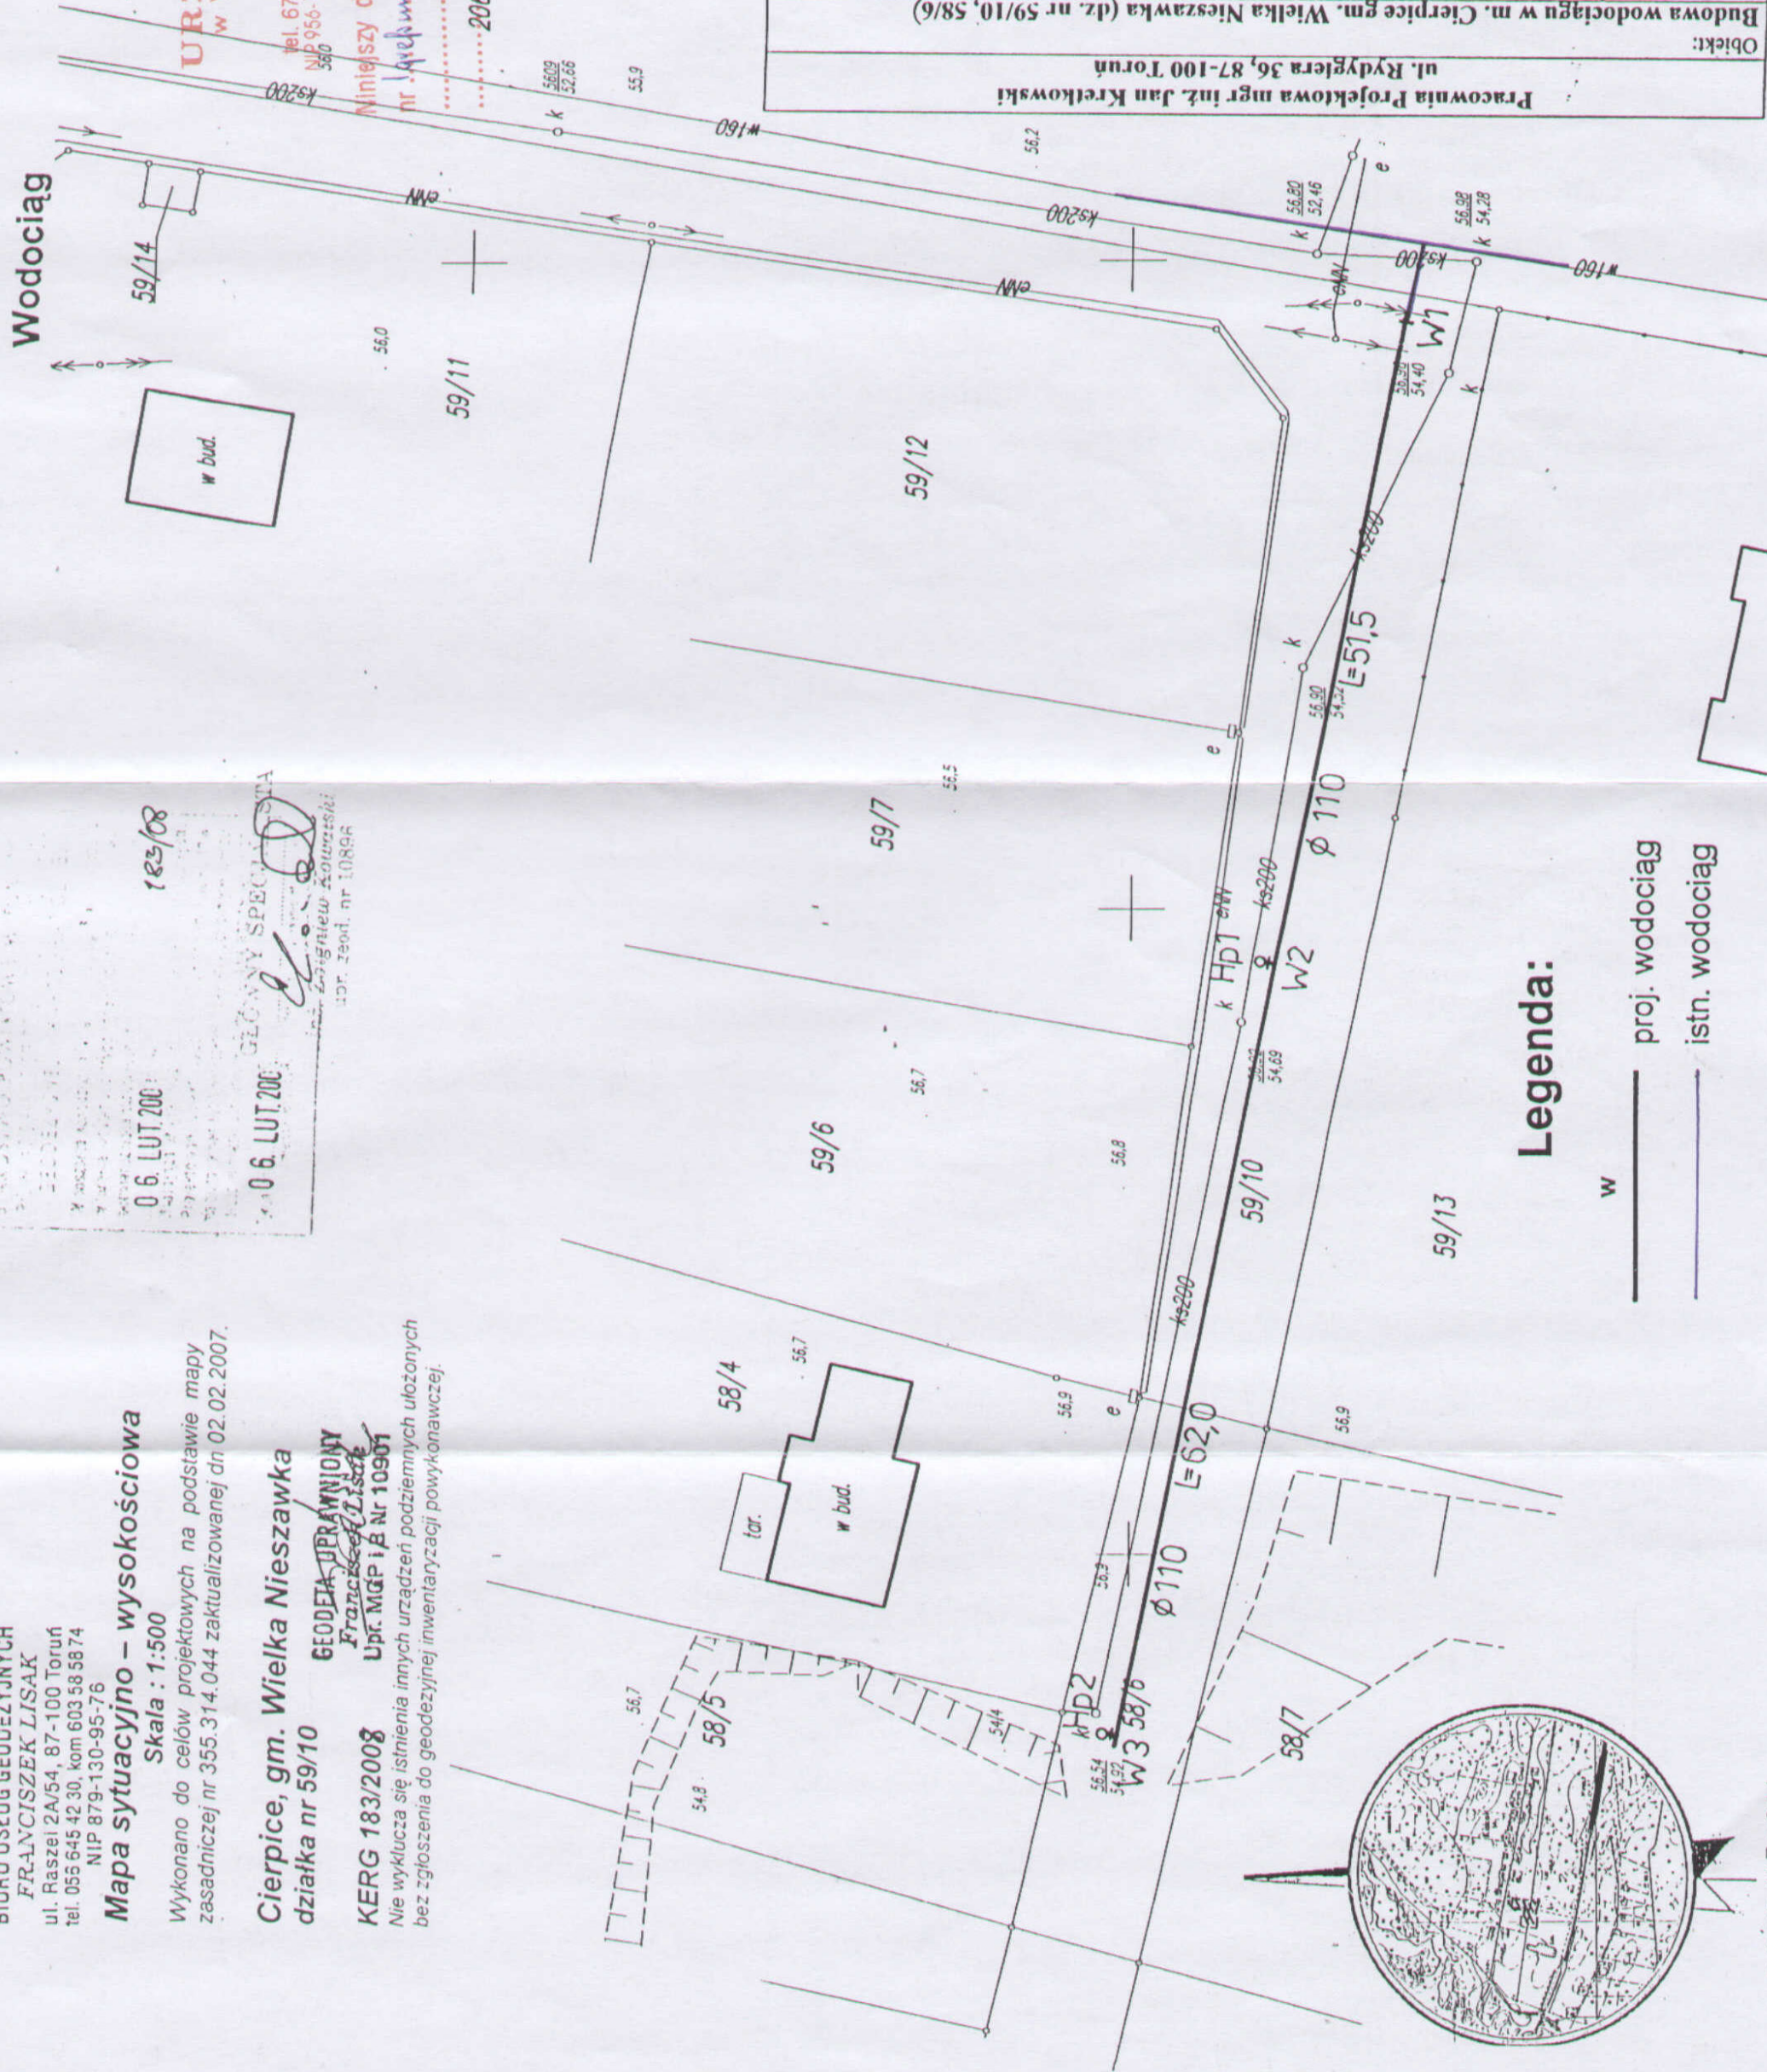

Legenda:

- proj. wodociąg
- - - - - istn. wodociąg



ORIENTACJA

Obiekt:	Budowa wodociągu w m. Cierpice gm. Wielka Nieszawka (dz. nr 59/10, 58/6)	
Nazwa rys.	Projekt zagospodarowania terenu	
Investor:	Gmina Wielka Nieszawka ul. Toruńska 12 87-165 Cierpice	
Projektant:	Witold Maciejewski npr. GP.L.7342/184/93/94 w spec. instalacyjno – inżynierijnej	
Asystent:	mgr inż. Magdalena Kuczowska-Kałeta	
Sprawdzający:	mgr inż. Jan Kretkowski npr. GP.L.7342/140T/92 w spec. instalacyjno – inżynierijnej	
Data:	02.2008r	
Pracownia Projektowa mgr inż. Jan Kretkowski ul. Rydygiera 36, 87-100 Toruń		
Skala 1:500 Krys. nr 1		

URZĄD GMINY
w Wielkiej Nieszawce
ul. Toruńska 12
87-165 Cierpice
tel. 678 1093, tel./fax 678 1212
NIP 956-18-57-702 REGON 000545030

Niniejszy dokument stanowi załącznik
nr 1 do uchwały... decyzji...
...
2064

WSP
mgr inż. Witold Kaczmarek