

Projekt zagospodarowania terenu

Wodociąg

BIURO USŁUG GEODEZYJNYCH
FRANCISZEK LISAK
 ul. Raszei 2A/54, 87-100 Toruń
 tel. 056 645 42 30, kom 603 58 58 74
 NIP 879-130-95-76

Mapa sytuacyjno – wysokościowa
 Skala : 1:500

Wykonano do celów projektowych na podstawie mapy
 zasadniczej 355.321.214-323.012 zaktualizowanej dn 30.01.2008

WIELKA NIESZAWKA, gmina Wielka Nieszawka
 powiat toruński
 działki nr 384/5
 KERG 180/2008

GEODETA UPRAWNIONY
Franciszek Lisak
 Upr. MGP/B Nr 10901

URZĄD GMINY
 w Wielkiej Nieszawce
 ul. Toruńska 12 ORIENTACJA
 87-165 Cierpice
 tel. 6781093, tel./fax 6781212
 NIP 956-18-57-702 REGON 000545030

Niniejszy dokument stanowi załącznik

nr *103/44/12/2008*
 t. *inwest. wod.*

WOJUT

01 LUT. 2008

130/08

01 LUT. 2008


He-dil

Legenda:

w

proj. wodociąg

istn. wodociąg

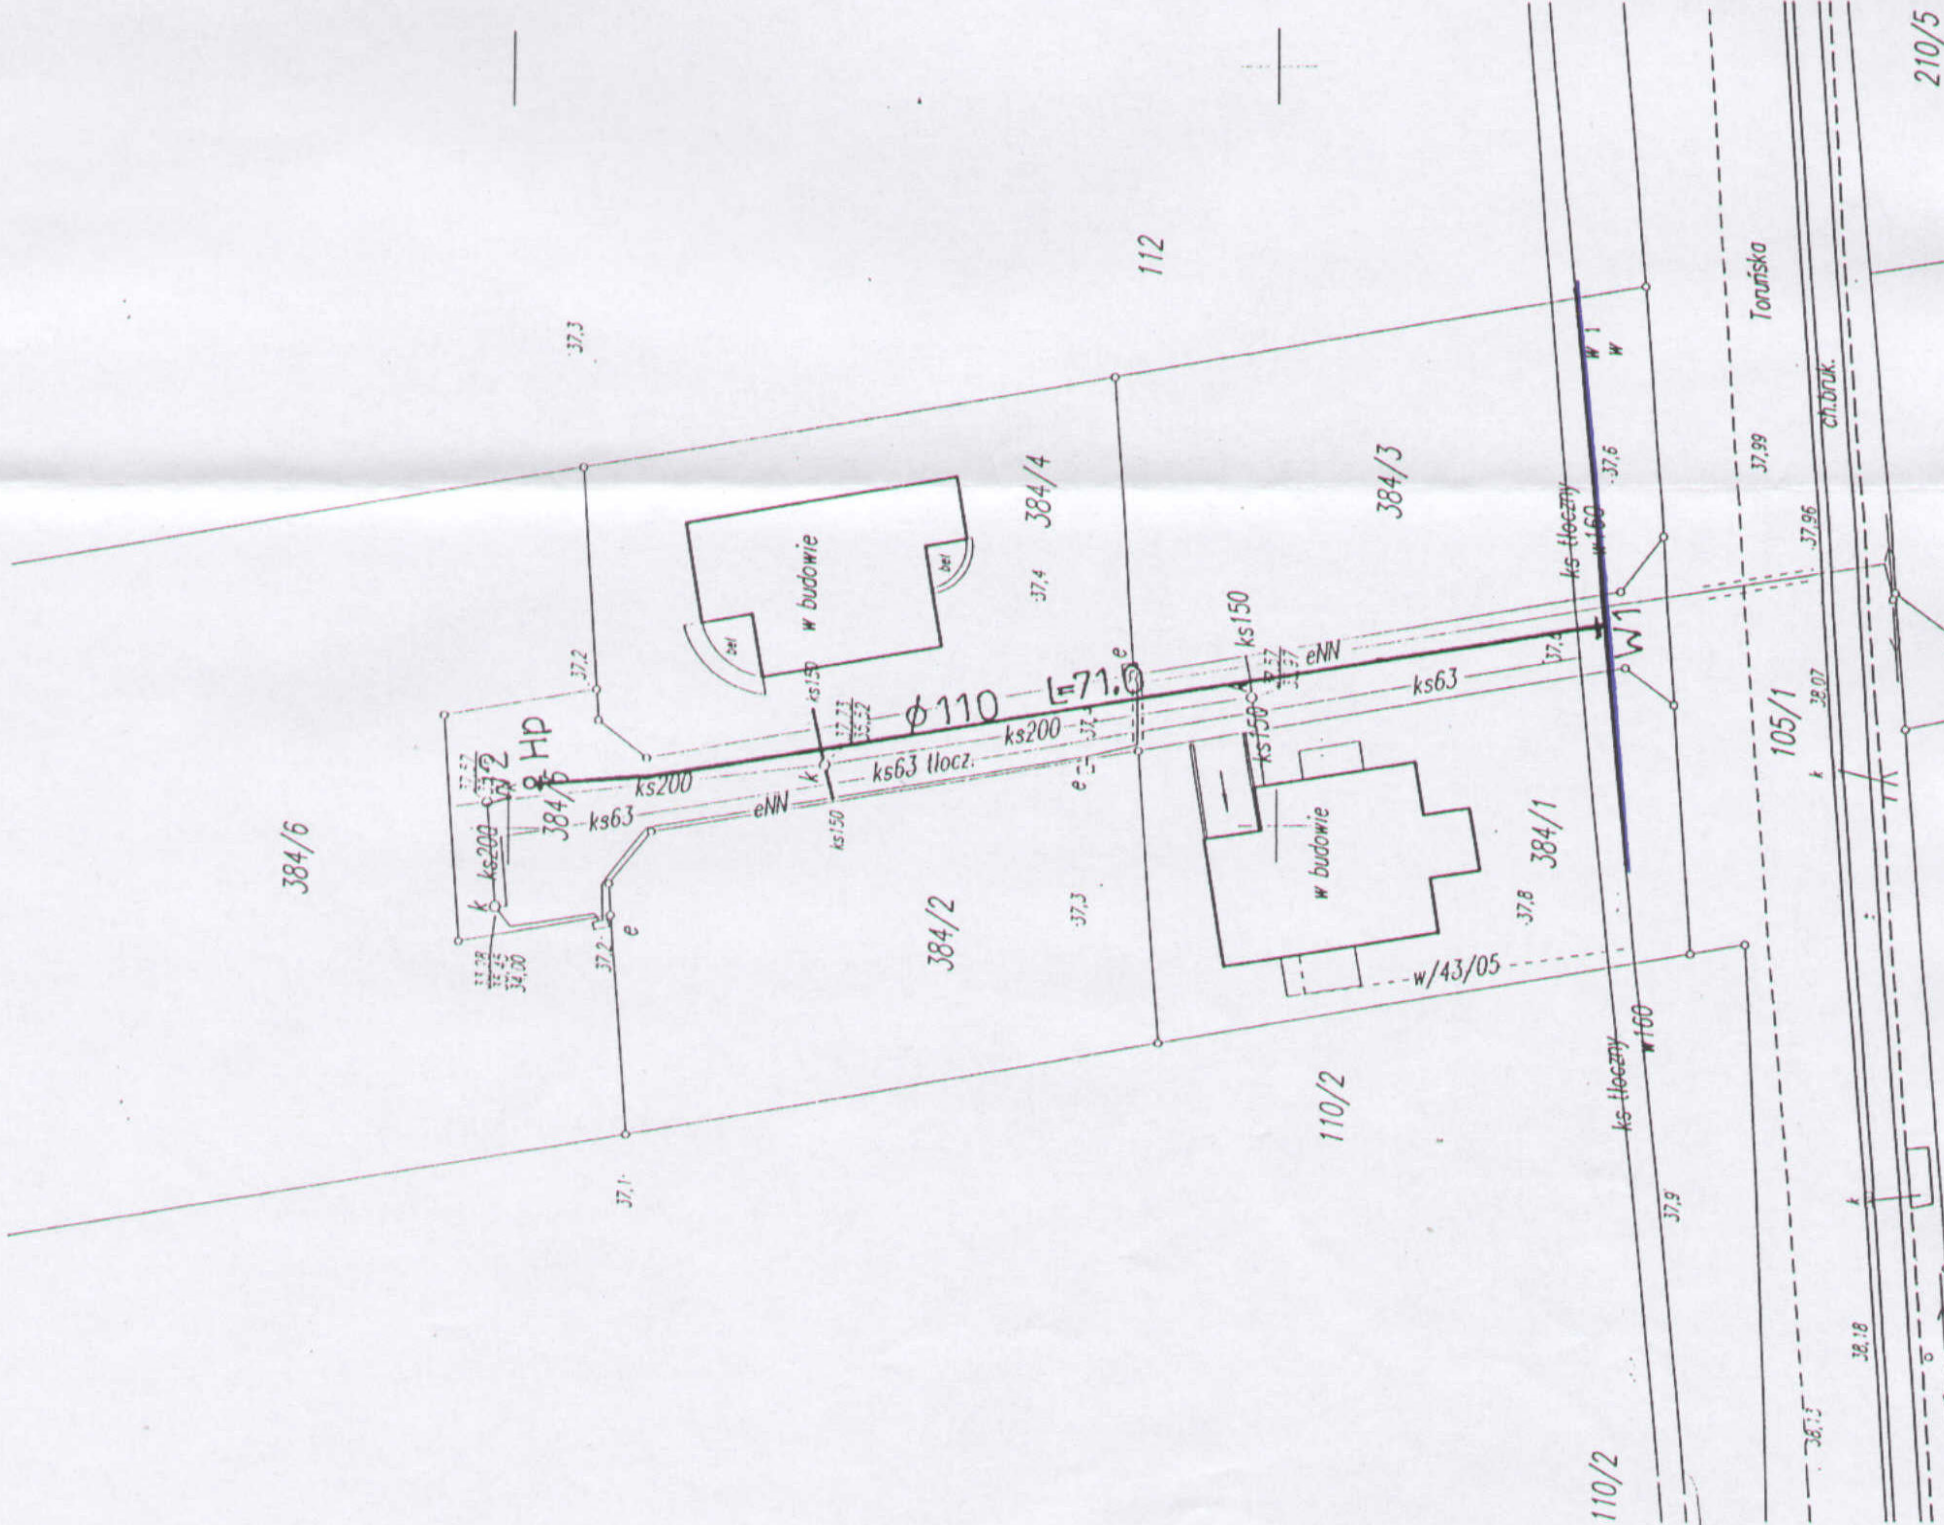

Pracownia Projektowa mgr inż. Jan Kretkowski ul. Rydygiera 36, 87-100 Toruń	
Obiekt:	Budowa wodociągu w ul. Akacyjowej w Wielkiej Nieszawce gm. Wielka Nieszawka (dz. nr 384/5)
Nazwa rys.	Projekt zagospodarowania terenu
Inwestor:	Gmina Wielka Nieszawka ul. Toruńska 12 87-165 Cierpice
Projektant:	Witold Maciejewski
Sprawdzający:	mgr inż. Jan Kretkowski
Data: 02.2008r	
upr. G.P.I. 7342/184/93/94 w spec. instalacyjno – inżynierskiej	
upr. G.P.I. 7342/140TO/92 w spec. instalacyjno – inżynierskiej	
Skala 1:500	
Rys. nr I	

