


orientacja 1 : 50 000

Podzielenie - podziałka sztywna	
Kodzygn	Zakresy
0 - Korynfa	
B1	Rezerwa
B2	Rezerwa
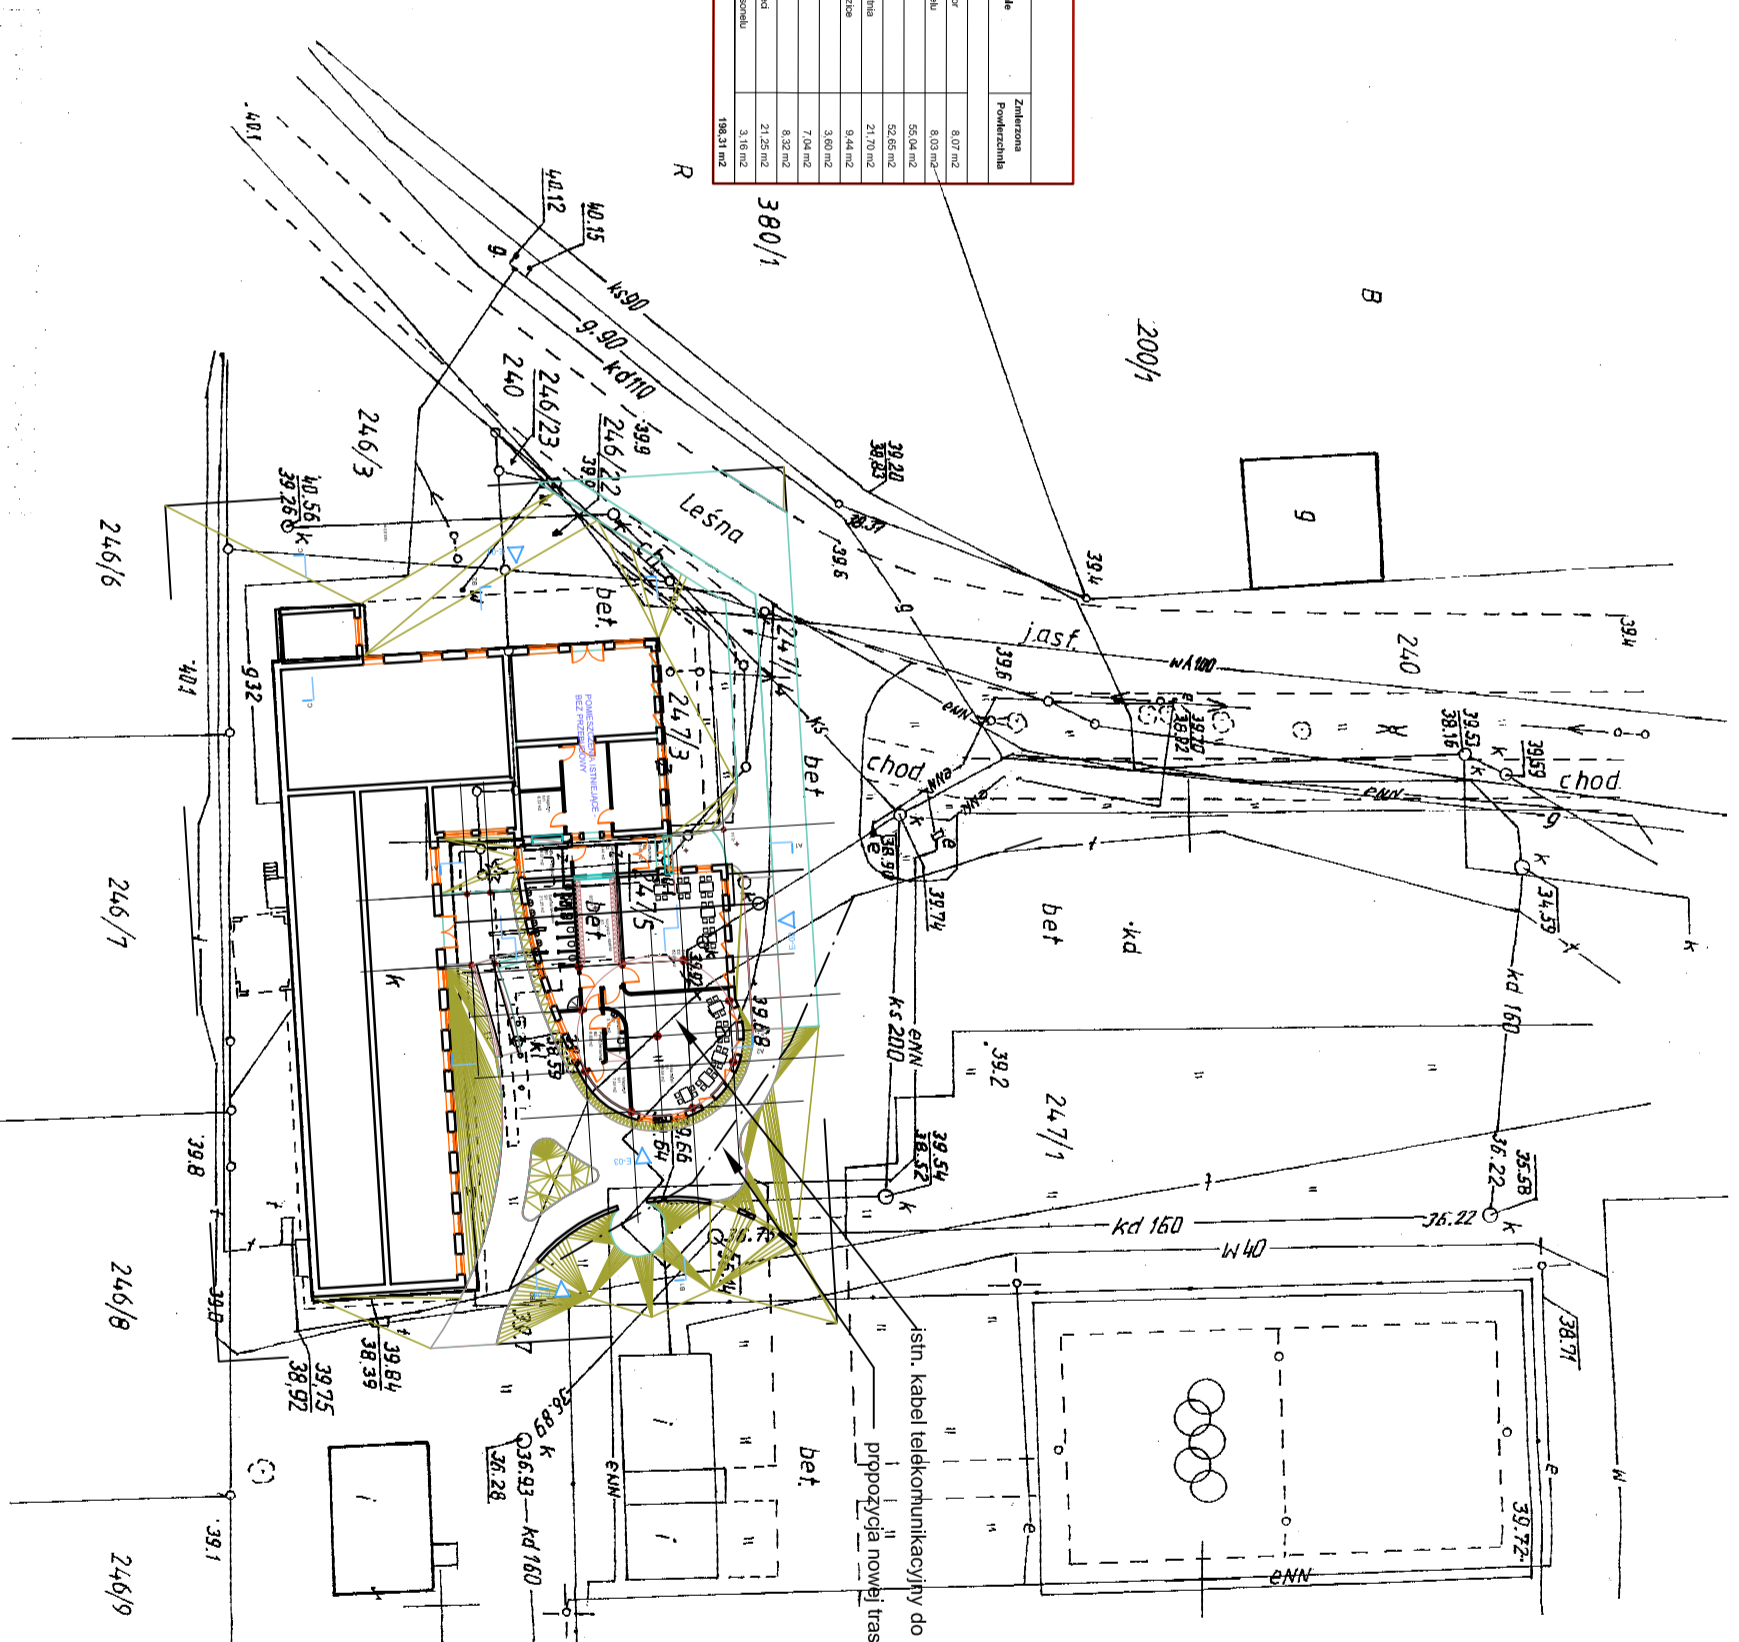

istn. kabel telekomunikacyjny do przelozenia - poza zakresem opracowania
 propozycja nowej trasy linii telekom.

MAPA SYTUACYJNO – WYSOKOSCIOWA

(do celow projektowych)
MAŁA NIESZAWKA dz. 247/1cz. 247/3-5
 gm. Wielka Nieszawka

Kopia mapy zasadniczej nr 355.323.033 i. 081
 zaktualizowana w zakresie pomiaru w dniu 6.02.2009 r.
KERG 480/09

Zakład Usług Geodezyjnych
 i Wycen Nieruchomości "VALOR"
 Redziński Zbigniew
 87-100 Toruń, ul. Wąska 6 B/14
 tel. 056-65 29 203, kom. 603 256 089
 REGON 870544864 NIP 956-109-53-85

GEODETA I AMINANT
 inż. Zbigniew Filiszko
 TORUŃ, ul. Wąska 6 B/14
 tel. (056) 65 29 203, m. 603 256 089
 Sądowo uprawnień zawodowych nr 112

09 LUT. 2009

480/09

09 LUT. 2009

TERMO
 Projekt

3603550
 5933950

INWESTYTOR:
 Gmina Wielka Nieszawka
 ul. Toruńska 12, 87-165 Ciemplice
 tel. (056) 678 10 93; tel/fax (056) 678 12 12
 wykriesz@wielkianieszawka.lp.pl

JEDNOSTKA PROJEKTOWA:
 TERMOPROJEKT Sp. z o.o.
 ul. Janusza 33/36, 00-542 Warszawa
 tel. 22 63 48 611 (4) 28 03
 email: biuro@termoprojekt.com.pl

PROJEKTANT:
 Inżynier Zbigniew Filiszko
 w Zakładzie Usług Geodezyjnych i Wycen Nieruchomości "VALOR"

OPRACOWAŁ:
 Inżynier Zbigniew Filiszko

SPRAWDZIŁ:
 Inżynier Zbigniew Filiszko

PROJEKT:
 Projekt budowlany wielobranżowy rozbudowy obiektu Gminnego Ośrodka Kultury o pomieszczenia z przeznaczeniem na przedszkole w Małej Nieszawce przy ul. Leśnej 1

STADIUM:
PROJEKT WYKONAWCZY

BRANŻA:
 Instalacji elektrycznych

TYTUŁ RYSUNKU:
 Plan terenu

NR PROJEKTU:
33/PW/E/2009

DATA:
03.2009 r.

SKALA:
1:500

NR RYSUNKU:
1

