

BIURO USŁUG GEODEZYJNYCH  
**FRANCISZEK LISAK**  
 ul. Raszei 2A/54, 87-100 Toruń  
 tel. 056 645 42 30, kom 603 58 58 74  
 NIP 879-130-95-76

Mapa sytuacyjno – wysokościowa  
 Skala : 1:500

Wykonano do celów projektowych na podstawie mapy  
 zasadniczej nr 355.323.033 zaktualizowanej dn 03 lip 2010

**MAŁA NIE SZAWKA, gm. Wielka Nieszawka**


powiat toruński  
 działka nr 199/11

**GEODETA PRACOWNIKOWY**  
**Franciszek Lisak**  
 Upr. MGP I B Nr 10901

**KERG 2501/10**

Nie wyklucza się istnienia innych urządzeń podziemnych ułożonych  
 bez zgłoszenia do geodezyjnej inwentaryzacji powykonawczej.

ORIENTACJA

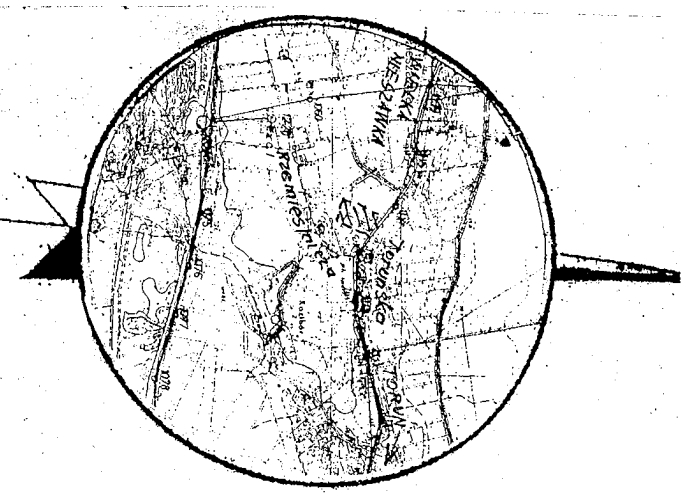


STAROSTWO POWIATOWE W TORUNIU  
 POWIATOWY OŚRODEK DOKUMENTACJI  
 GEODEZYJNEJ I KARTOGRAFICZNEJ  
 W obszarze oznaczonym linią ..... potwierdzono  
 w terenie aktualność treści mapy zasadniczej. Dokumenty  
 podlegające aktualizacji mapy przyjęto do zasobu w dniu  
 ..... / ..... / 2010 r.  
 Niniejsza mapa może służyć do celów projektowych.  
 Projektowane obiekty budowane wynagradzające pozwolenia  
 na budowę podlegają wyliczeniu i inwentaryzacji powykonawczej  
 przez techników geodezyjnych wykonujących prace geodezyjne.  
 Kierownik Powiatowego Ośrodka  
 Toruń, dn. ....  
 (miejscowość, data, podpis, funkcja)  
 Geodeta Powiatowy  
 Jacek Drzyński

# Projekt zagospodarowania terenu

Kanalizacja sanitarna  
 Przyłącze kanalizacji sanitarnej  
 Sieć wodociągowa

Przewód tłoczny wraz z przepompownią ścieków

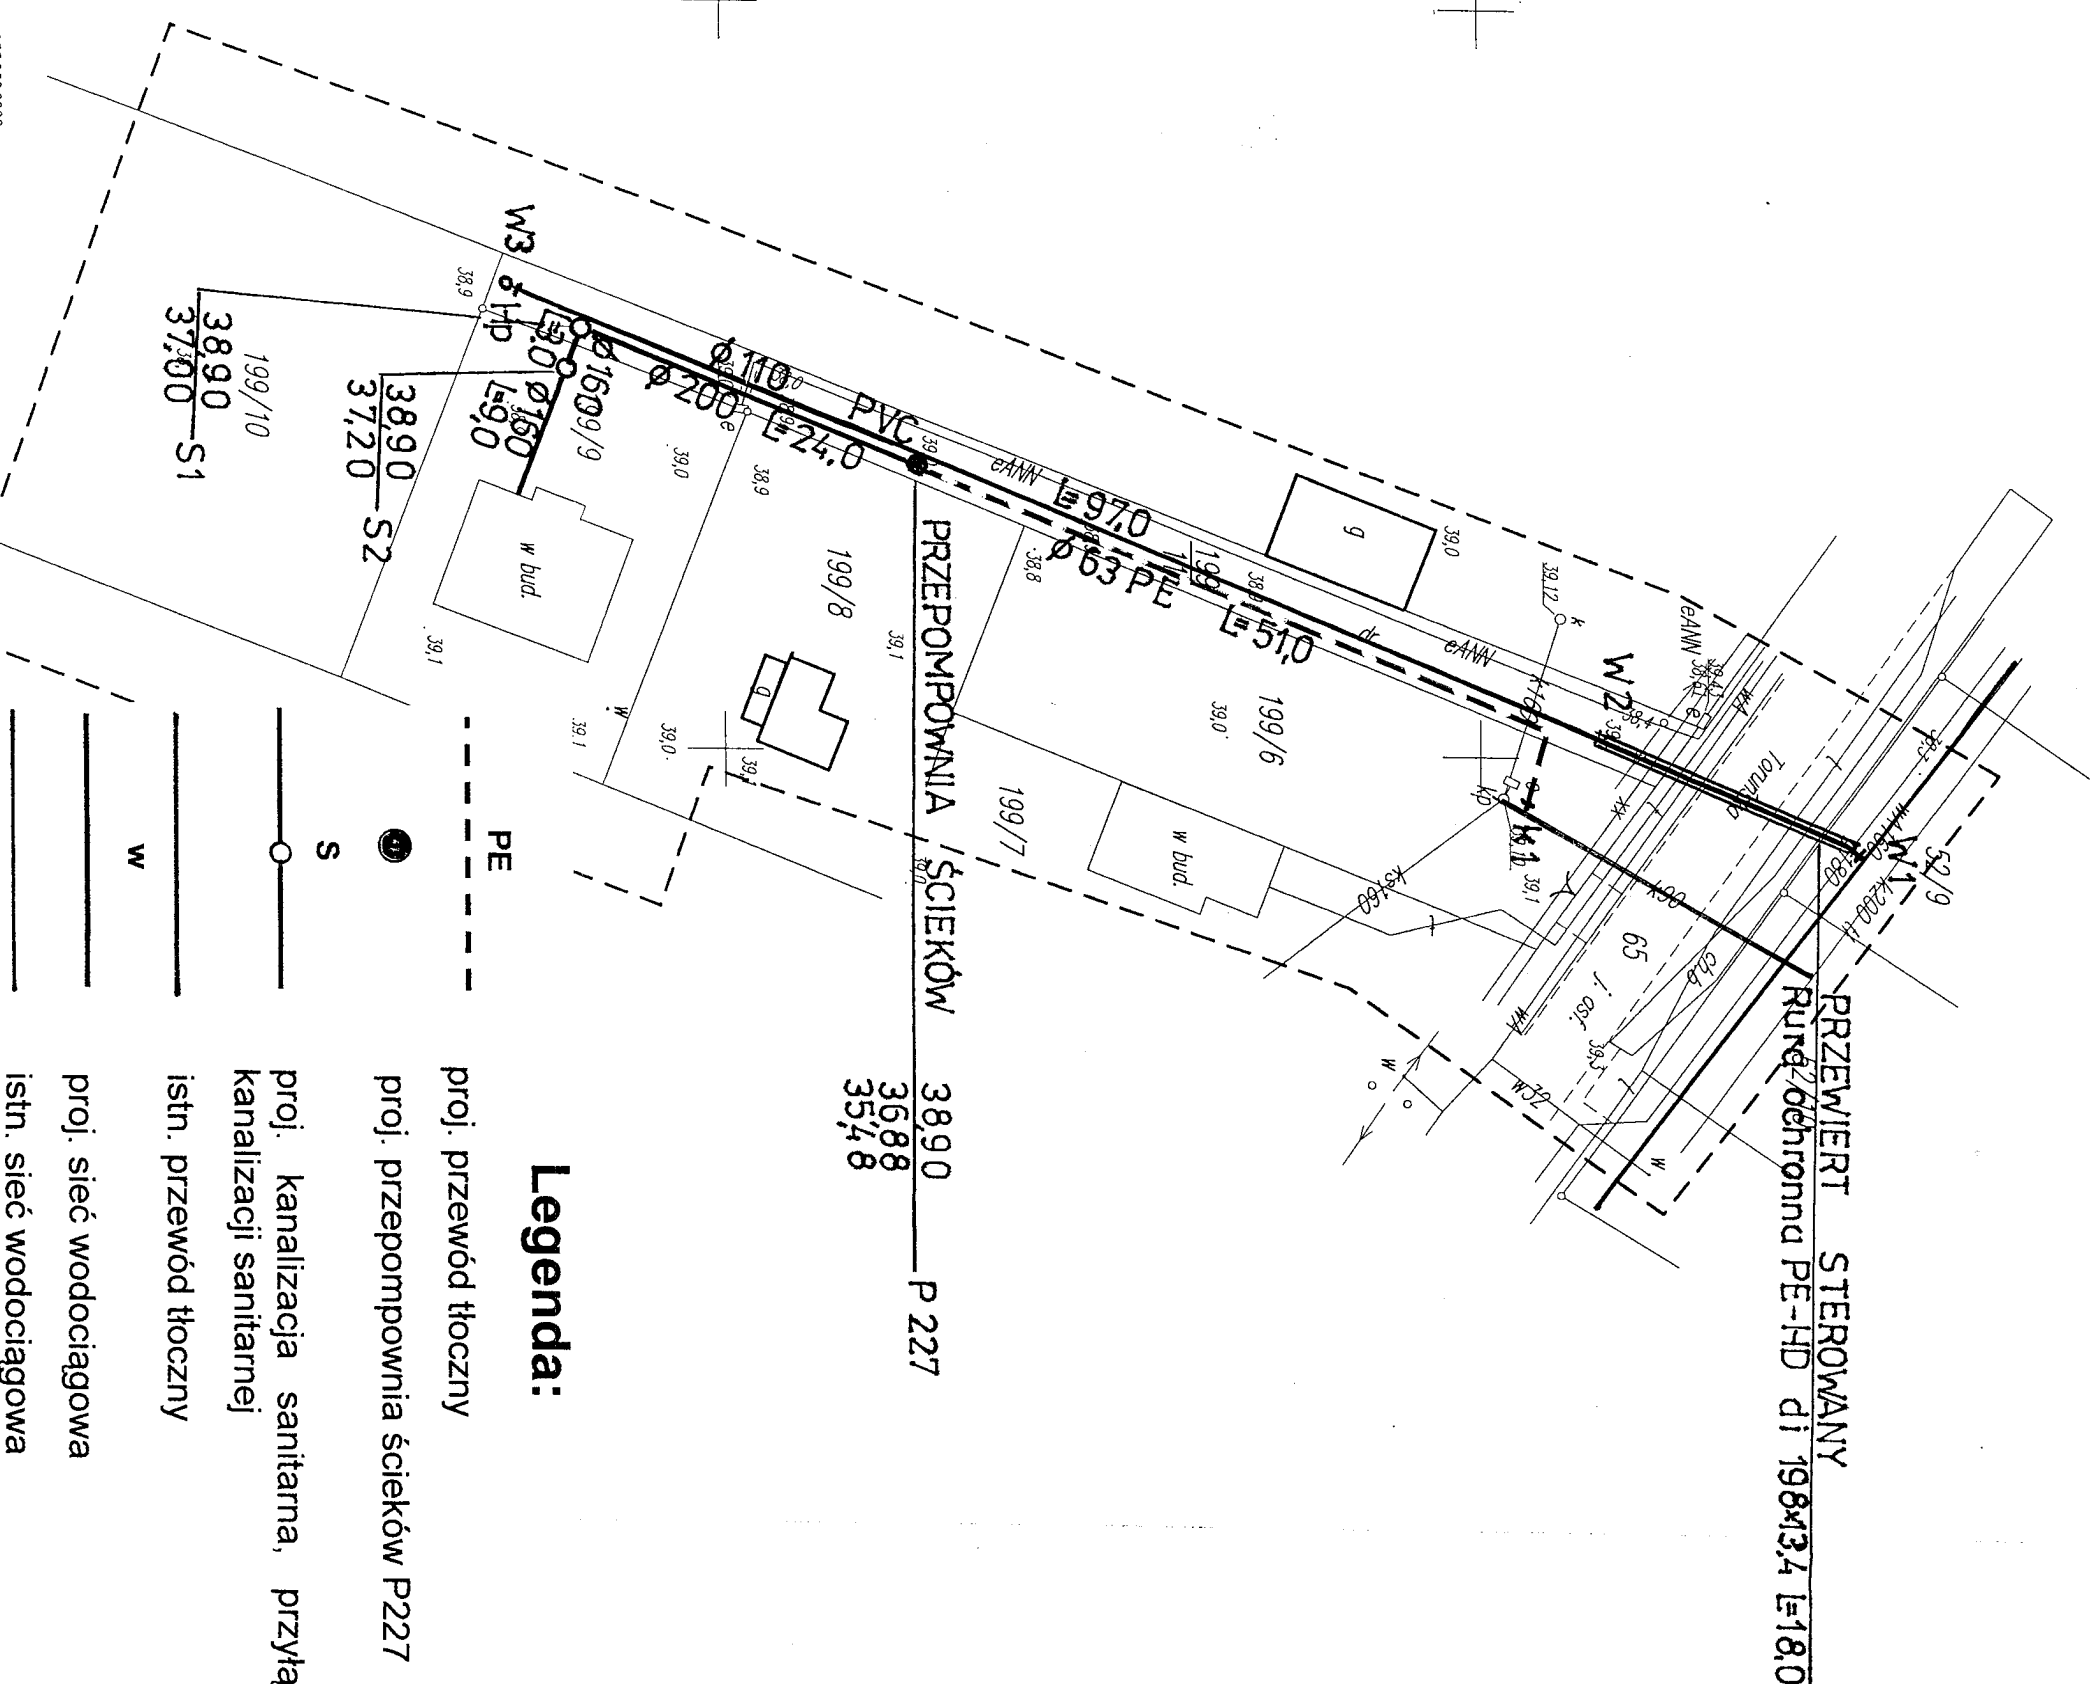

## Legenda:

- PE  
proj. przewód tłoczny
- P227  
proj. przepompownia ścieków P227
- S  
proj. kanalizacja sanitarna, przyłącze  
kanalizacji sanitarnej
- W  
istn. przewód tłoczny  
proj. sieć wodociągowa  
istn. sieć wodociągowa

Projektowanie i Nadzory WOD-KAN mgr inż. Jan Kretkowski  
 ul. Rydygiera 36, 87-100 Toruń

Objekt:	Budowa kanalizacji sanitarnej, przyłącza kanalizacji sanitarnej dla potrzeb budynku mieszkalnego (dz. nr 199/9), przewodu tłoczego wraz z przepompownią ścieków P227, sieci wodociągowej w m. Mała Nieszawka (dz. nr 199/11, 52/9, 65, 199/5, 199/6) gm. Wielka Nieszawka.		
Nazwa Gs.	Projekt zagospodarowania terenu		
Investor:	Gmina Wielka Nieszawka ul. Toruńska 12, 87-165 Cierpice		
Projektant:	mgr inż. Jan Kretkowski	upr. GPI. 73421/140/TO/92	
Sprawdzający:	mgr inż. Bartosz Kretkowski	upr. KUP/0050/POOS/05	
Data:	07.2010r	Skala 1:500	Rys. nr 1