



- D DACH**  
 BALCHA TYTAN-CYMK GR. 0,3 MM  
 MARIANNA SZPACIUCHA DELTA 8,6 MM  
 PŁYTA OSB GR. 18 MM  
 PŁYTA OSB GR. 18 MM  
 PRESTESZKI MEDYK WIAZANIALI, WENTYLACJONNA  
 WĘŻLA WIERZBIANA 15 CM  
 ROSTY SZALONY – SYSTEMY DLA PŁYT G-HF  
 WĘŻLA WIERZBIANA 15 CM  
 WĘŻLA WIERZBIANA 15 CM  
 PAROCZALCA – FOAM BUDOWLANA  
 PŁYTA G-HF AN. RUSZCIE SYSTEMOWY 1,2 CM
- D DACH LUMIARNY**  
 BALCHA TYTAN-CYMK GR. 0,3 MM  
 MARIANNA SZPACIUCHA DELTA 8,6 MM  
 PŁYTA OSB GR. 18 MM  
 PŁYTA OSB GR. 18 MM  
 WĘŻLA WIERZBIANA 15 CM W PRZECIENI WIDZĄCY  
 WĘŻLA WIERZBIANA 15 CM  
 ROSTY SZALONY – SYSTEMY DLA PŁYT G-HF  
 WĘŻLA WIERZBIANA 15 CM  
 WĘŻLA WIERZBIANA 15 CM  
 PŁYTA G-HF AN. RUSZCIE SYSTEMOWY 1,2 CM
- S1 SCIANA Z BALCHA TYTAN-CYMK**  
 BALCHA TYTAN-CYMK GR. 0,3 MM  
 MARIANNA SZPACIUCHA DELTA 8,6 MM  
 PŁYTA OSB GR. 18 MM  
 PŁYTA OSB GR. 18 MM AN. RUSZCIE SYSTEMOWY  
 PŁYTA OSB GR. 18 MM AN. RUSZCIE SYSTEMOWY  
 PŁYTA WENTYLACYJNA 40 MM  
 WĘŻLA WIERZBIANA 15 CM  
 SZYMA Z BŁOKOWYMI SZALONOWYMI GR. 2 CM  
 OSOBE SZPACIUCHA TYTK. CEM.-WPC.
- S3 SCIANA Z TYNIEM**  
 TYNKI WIERZBIANE TWARDY 1,2 CM  
 SZYMA Z BŁOKOWYMI SZALONOWYMI GR. 2 CM  
 OSOBE SZPACIUCHA TYTK. CEM.-WPC.
- S4 SCIANA FUNDAMENTOWA**  
 PŁYTA WENTYLACYJNA 40 MM  
 SZYMA Z BŁOKOWYMI SZALONOWYMI GR. 2 CM  
 OSOBE SZPACIUCHA TYTK. CEM.-WPC.

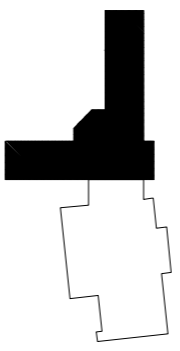

**PROJEKT WYKONAWCZY**

|                                                       |                          |
|-------------------------------------------------------|--------------------------|
| TYTUŁ: DZIAŁALNOŚĆ I. MARIANNA SZPACIUCHA             | STADIUM: WYKONAWCZY      |
| CELESTWO: CENTRUM SPORTU I REKREACJI                  | WYKONAWCA: H7            |
| ADRES: ul. Wolności 115, 116, 118, 119, 120, 121, 122 | SKALA: 1:100             |
| OBIEKT: CZĘŚĆ HOTELOWA PRZEKROJE B-R, H-H             | PROJEKTANT: ARCHITEKTURA |
| PROJEKTANT: ARCHITEKTURA                              | PROJEKTANT: ARCHITEKTURA |
| PROJEKTANT: ARCHITEKTURA                              | PROJEKTANT: ARCHITEKTURA |
| PROJEKTANT: ARCHITEKTURA                              | PROJEKTANT: ARCHITEKTURA |
| PROJEKTANT: ARCHITEKTURA                              | PROJEKTANT: ARCHITEKTURA |

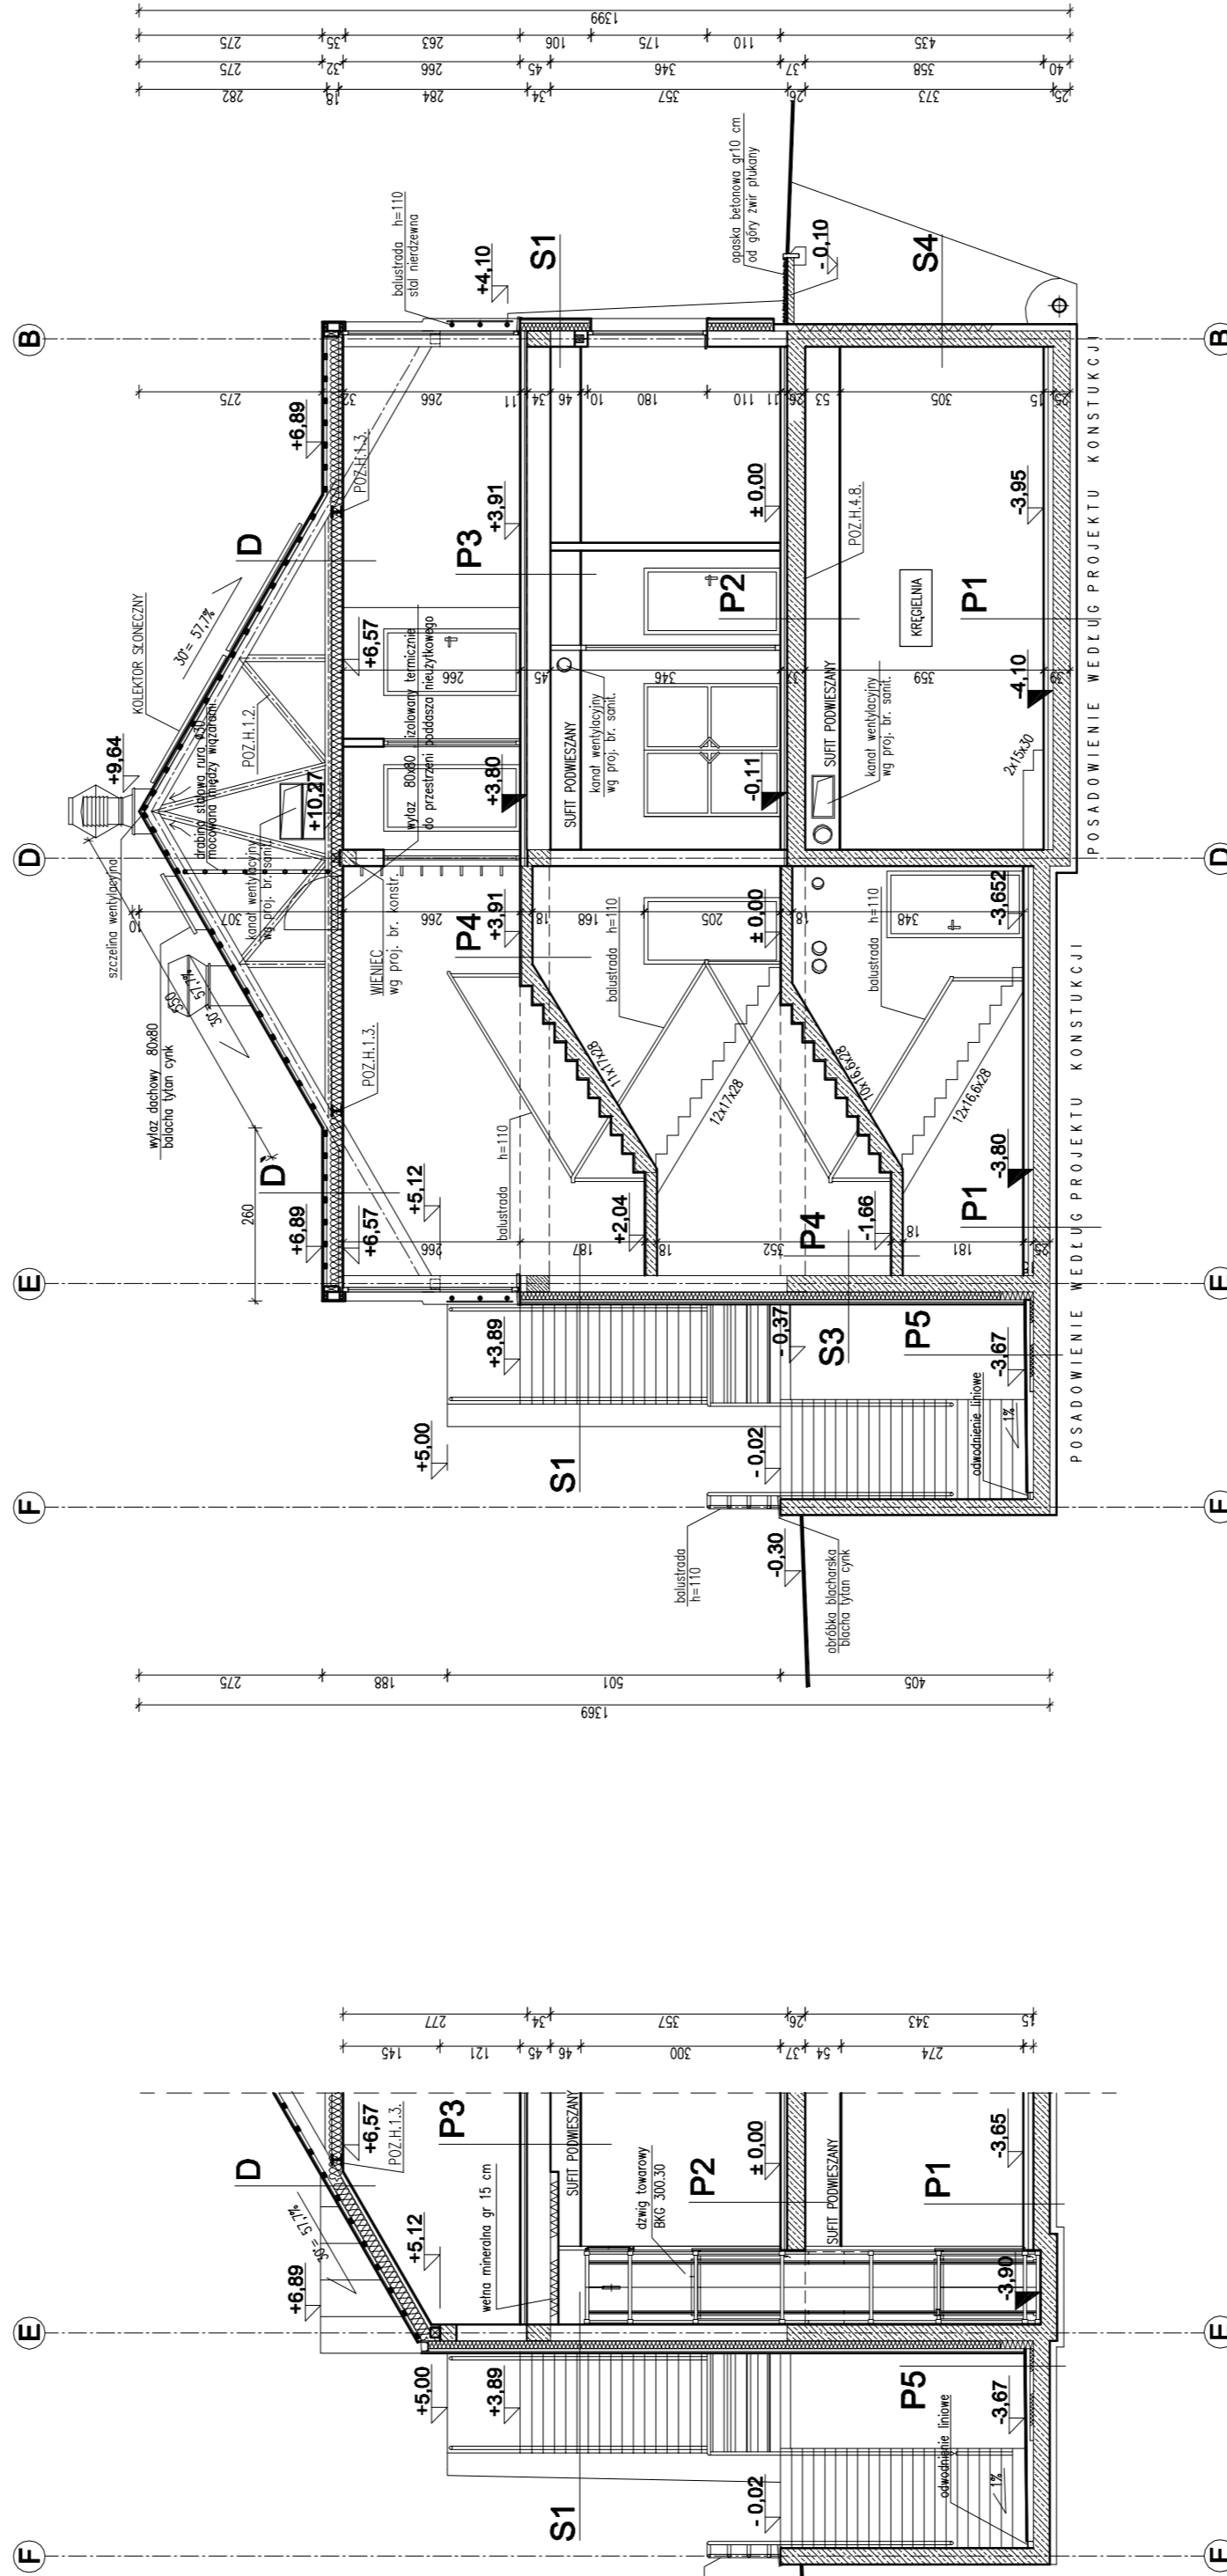

- P1 PODŁOGA NA GRUNCIE**  
 PŁYTA OSZKAZIENIOWA DELTA 8,6 MM  
 JASTRZYCH CEMENTOWY GR. 8 CM Z ZAPRAWIAMI  
 BARIAMI OBRZEKOWYMI  
 PŁYTA OSB GR. 18 MM  
 PŁYTA OSB GR. 18 MM  
 SZYMA Z BŁOKOWYMI SZALONOWYMI GR. 2 CM  
 OSOBE SZPACIUCHA TYTK. CEM.-WPC.
- P2 STROP NAD PIWNICĄ**  
 WĘŻLA WIERZBIANA 15 CM  
 JASTRZYCH CEMENTOWY GR. 8 CM Z ZAPRAWIAMI  
 BARIAMI OBRZEKOWYMI  
 PŁYTA OSB GR. 18 MM  
 PŁYTA OSB GR. 18 MM  
 SZYMA Z BŁOKOWYMI SZALONOWYMI GR. 2 CM  
 OSOBE SZPACIUCHA TYTK. CEM.-WPC.
- P3 STROP NAD PARTIEM**  
 WĘŻLA WIERZBIANA 15 CM  
 JASTRZYCH CEMENTOWY GR. 8 CM Z ZAPRAWIAMI  
 BARIAMI OBRZEKOWYMI  
 PŁYTA OSB GR. 18 MM  
 PŁYTA OSB GR. 18 MM  
 SZYMA Z BŁOKOWYMI SZALONOWYMI GR. 2 CM  
 OSOBE SZPACIUCHA TYTK. CEM.-WPC.
- P4 KLATKA SCHODOWA**  
 PŁYTA OSZKAZIENIOWA DELTA 8,6 MM  
 JASTRZYCH CEMENTOWY GR. 8 CM  
 SZYMA Z BŁOKOWYMI SZALONOWYMI GR. 2 CM  
 OSOBE SZPACIUCHA TYTK. CEM.-WPC.
- P5 NAWIĘZCZKA W FOSIE**  
 PŁYTA OSB GR. 18 MM  
 PŁYTA OSB GR. 18 MM  
 SZYMA Z BŁOKOWYMI SZALONOWYMI GR. 2 CM  
 OSOBE SZPACIUCHA TYTK. CEM.-WPC.