

Firma Usługowo-Handlowa  
**"GEOTUR"**  
 Juliusz Wojtlik  
 87-148 Łysymice-Turzno, ul. Toruńska 76  
 tel. 056 678 45 41 NIP 8792385183

**GEODETA**  
 inż. JULIUSZ WOJTLIK  
 WŁAŚCICIEL FIRMY

**GEODETA UPRAWNIONY**  
 Stanisław Wojtlik  
 87-148 Łysymice-Turzno  
 ul. Toruńska 76  
 Zaśw. M.C.P.16/18/19/20/21/22  
 tel. 670 12 74 NIP 879-143-71-86

Województwo: kujawsko - pomorskie  
 Powiat: toruński  
 Jednostka ewidencyjna: Wielka Nieszawka  
 Obręb: Mała Nieszawka


MAPA DO CEŁÓW PROJEKTOWYCH

SKALA 1:500

Obręb: Mała Nieszawka dz. nr 193/8

Sekcja mapy: 355.323.024

KERG 1425/2011  
 Toruń 30.05.2011

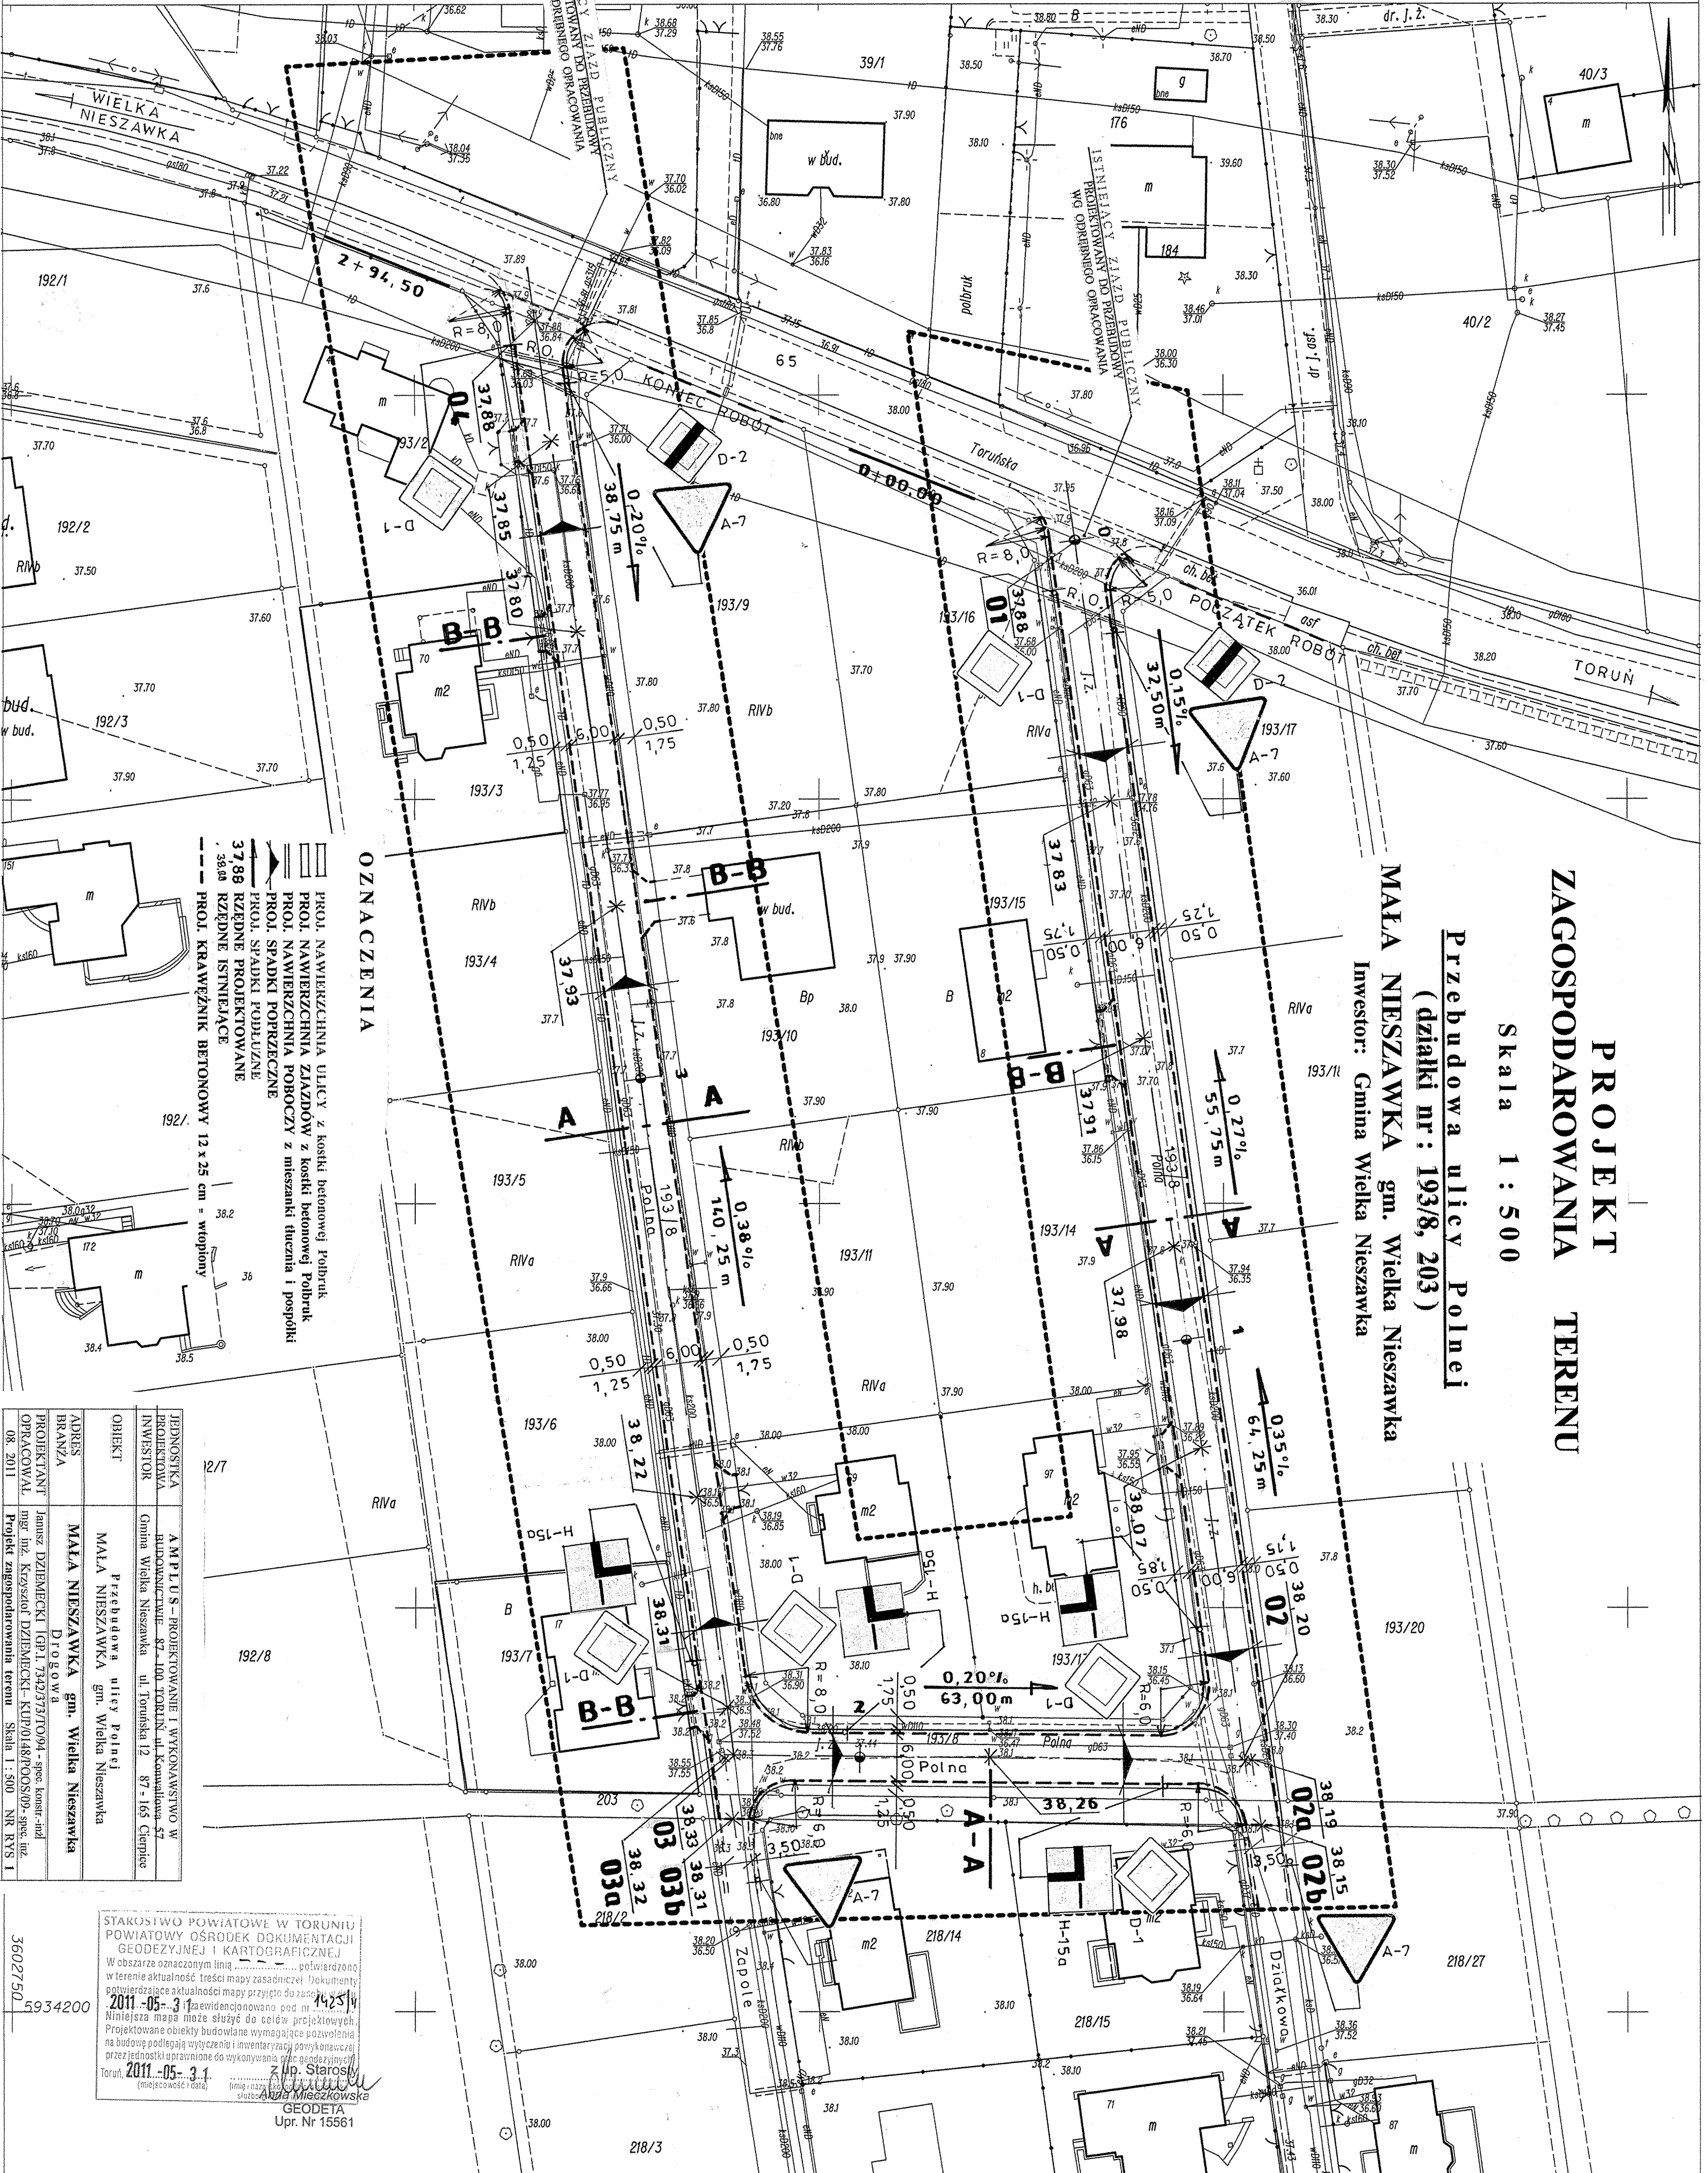

**PROJEKT**  
**ZAGOSPODAROWANIA TERENU**  
**Przebudowa ulicy Polnej**  
 (działki nr: 193/8, 203)  
**MAŁA NIESZAWKA gm. Wielka Nieszawka**  
 Inwestor: Gmina Wielka Nieszawka

Skala 1 : 500

- OZNACZENIA**
- PROJ. NAWIERZCHNIA ZIĄZDÓW z kostki betonowej Połbruk
  - PROJ. NAWIERZCHNIA ZIĄZDÓW z kostki betonowej Połbruk
  - PROJ. NAWIERZCHNIA POBOCZY z mieszanki tłuczni i pospółki
  - PROJ. SPADKI POPRZECZNE
  - PROJ. SPADKI PODŁOŻNE
  - 37.88 RZĘDNE PROJEKTOWANE
  - 38.84 RZĘDNE ISTNIEJĄCE
  - PROJ. KRAWĘŻNIK BETONOWY 12 x 25 cm - wlotyony

JEDNOSTKA PROJEKTOWA	AMPLUS - PROJEKTOWANIE I WYKONAWSTWO W BUDOWLANIACH
INWESTOR	Gmina Wielka Nieszawka ul. Komandorowa 57
ADRES	MAŁA NIESZAWKA gm. Wielka Nieszawka
PROJEKTANT	Janusz DZIEMIECKI (OP. I. 7942/37/10/94 - spec. konstr.-inż.)
OPRACOWAŁ	mgr inż. Krzysztof DZIEMIECKI - KU/PO/148/PO/05-09 - spec. inż.
OBIEKT	Przebudowa ulicy Polnej
DATA	08. 2011

STARSOSTWO POWIATOWE W TORUNIU  
 POWIATOWY OŚRODEK DOKUMENTACJI  
 GEODEZYJNEJ I KARTOGRAFICZNEJ  
 W obszarze oznaczonym linią ..... potwierdzono  
 w terenie aktualność treści mapy zasadniczej i dokumentu  
 potwierdzającego aktualność mapy przyrządzonej do zasadniczej  
 w 2011-05-31 na ewidencyjnym pod nr 1425/11  
 Niniejsza mapa może służyć do celów projektowych.  
 Projektowane obiekty budowlane wymagające pozwolenia  
 na budowę podlegają wyłączeniu i inwentaryzacji powyższych  
 przez jednostki uprawnione do wykonywania czynności geodezyjnych  
 z up. Starosta  
 Toruń, 2011-05-31  
 (miejscowość, data)  
 Starosta Mieczysław  
 GEODETA  
 Upr. Nr 15561

5934200  
 3602750