

Firma Usługowo-Handlowa
"GEOTUR"
 Juliusz Wojtuś
 87-148 Łysomice-Turzno, ul. Toruńska 76
 tel. 56 678 45 41 NIP 8792385183

GEODETA
 inż. **JULIUSZ WOJTIUK**
 WŁAŚCICIEL FIRMY

GEODETA UPRAWNIONY
 Stanisław Wojtuś
 87-148 ŁYSOMICIE-TURZNO
 ul. Toruńska 76
 Zaśw. MG/P. 1 B. Nr 6829
 tel. 678 45 41 NIP 879-109-71-86

Województwo: kujawsko-pomorskie
 Powiat: toruński
 Jednostka ewidencyjna: Wielka Nieszawka 041508_2
 Obręb: Mała Nieszawka 0003
 Działka: 64/37

MAPA DO CELÓW PROJEKTOWYCH

SKALA 1:500
 obr. Mała Nieszawka 0003: dz. 64/37
 Sekcje mapy: 355.323.034.3
 Układ wsp."1965", po."Kronsztadt 60"
 Kerg:224/2012

STAROSTWO POWIATOWE W TORUNIU
 POWIATOWY OŚRODEK DOKUMENTACJI
 GEODEZYJNEJ I KARTOGRAFICZNEJ

W obszarze oznaczonym linią potwierdzono
 w terenie aktualność treści mapy zasadniczej. Dokumenty
 o numerach aktualności mapy przyjęte do zasobu: 224/12
 02 MAR. 2012 zawiędzcionowane pod nr: 224/12
 niniejsza mapa może służyć do celów projektowych
 (nie jest to akt budowlany wymagający pozwolenia
 na budowę) w celu wyliczenia powierzchni (nie jest to
 akt budowlany wymagający pozwolenia na budowę)
 (imię i nazwisko, adres, data)

NIEUSTALANO STUŻEBNOŚCI GRUNTOWYCH

PROJEKT ZAGOSPODAROWANIA TERENU


Skala 1:500

Przebudowa ulicy Kanalowej

(działki nr: 32, 64/37, 64/32)

MAŁA NIESZAWKA gm. Wielka Nieszawka

Investor: Gmina Wielka Nieszawka

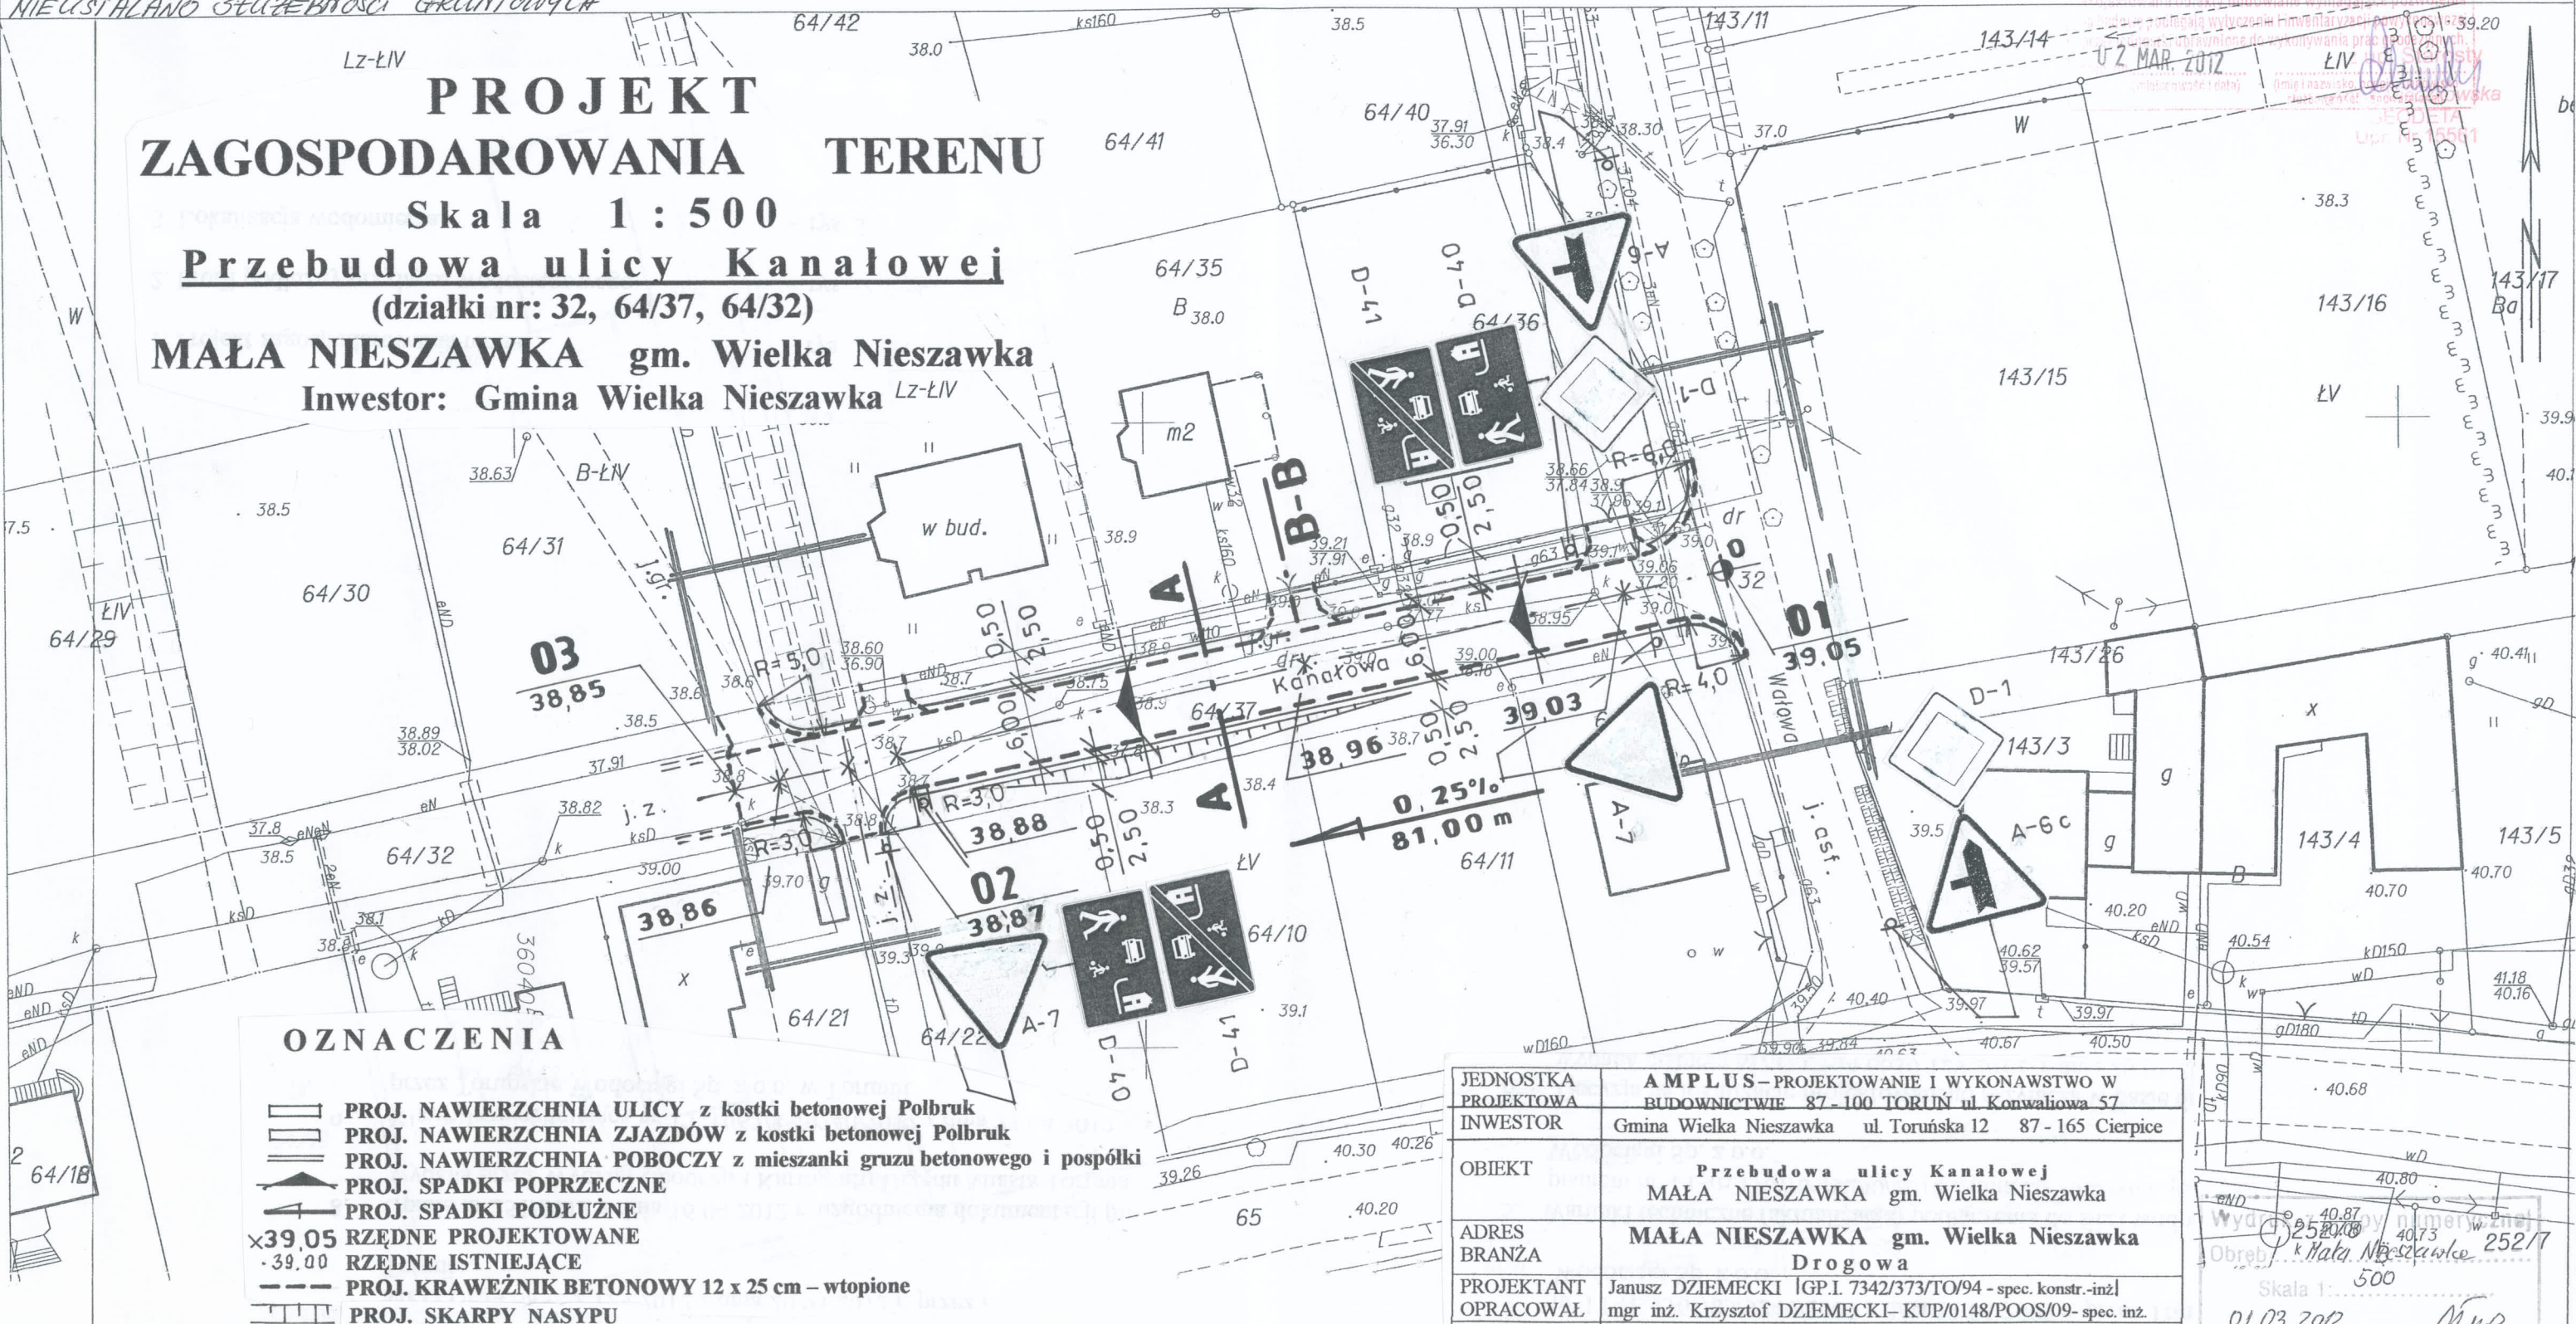

OZNACZENIA

- PROJ. NAWIERZCHNIA ULICY z kostki betonowej Polbruk
- PROJ. NAWIERZCHNIA ZJAZDÓW z kostki betonowej Polbruk
- PROJ. NAWIERZCHNIA POBOCZY z mieszanki gruzu betonowego i pospółki
- PROJ. SPADKI POPRZECZNE
- PROJ. SPADKI PODŁUŻNE
- RZĘDNE PROJEKTOWANE
- RZĘDNE ISTNIEJĄCE
- PROJ. KRAWĘŻNIK BETONOWY 12 x 25 cm – wtopione
- PROJ. SKARPY NASYPU

JEDNOSTKA PROJEKTOWA	AMPLUS – PROJEKTOWANIE I WYKONAWSTWO W BUDOWNICTWIE 87-100 TORUŃ ul. Konwaliowa 57
INWESTOR	Gmina Wielka Nieszawka ul. Toruńska 12 87-165 Cierpice
OBIEKT	Przebudowa ulicy Kanalowej MAŁA NIESZAWKA gm. Wielka Nieszawka
ADRES BRANŻA	MAŁA NIESZAWKA gm. Wielka Nieszawka Drogowa
PROJEKTANT OPRACOWAŁ	Janusz DZIEMECKI GPI. 7342/373/TO/94 - spec. konstr.-inż mgr inż. Krzysztof DZIEMECKI- KUP/0148/POOS/09- spec. inż.
	04. 2012 Projekt zagospodarowania terenu Skala 1:500 NR RYS 1

Wydruk 252/12
 Obręb: Mała Nieszawka 0003
 Skala 1: 500
 01.03.2012
 data