


MAPA DO CELOW PROJEKTOWYCH  
SKALA 1:500

obr. Wielka Nieszawka 0005: dz. 88/4, 88/9  
Sekoje mapy: 355.321.213.1; 355.321.211.3  
KERG 433/2013  
Zmin nie stwierdzono  
Układ "1965" P.O. Kronsztadt 60  
Sluzebnosc nie badano

GEODETA UKLADAWNA ONY  
mgr inż. Rutkowski Wieslaw  
87-100 TORUN, ul. Szafranowa 15  
Zaswiadczenie MGP i B 11367  
tel. (056) 654-63-63, kom.0602661191

RVI

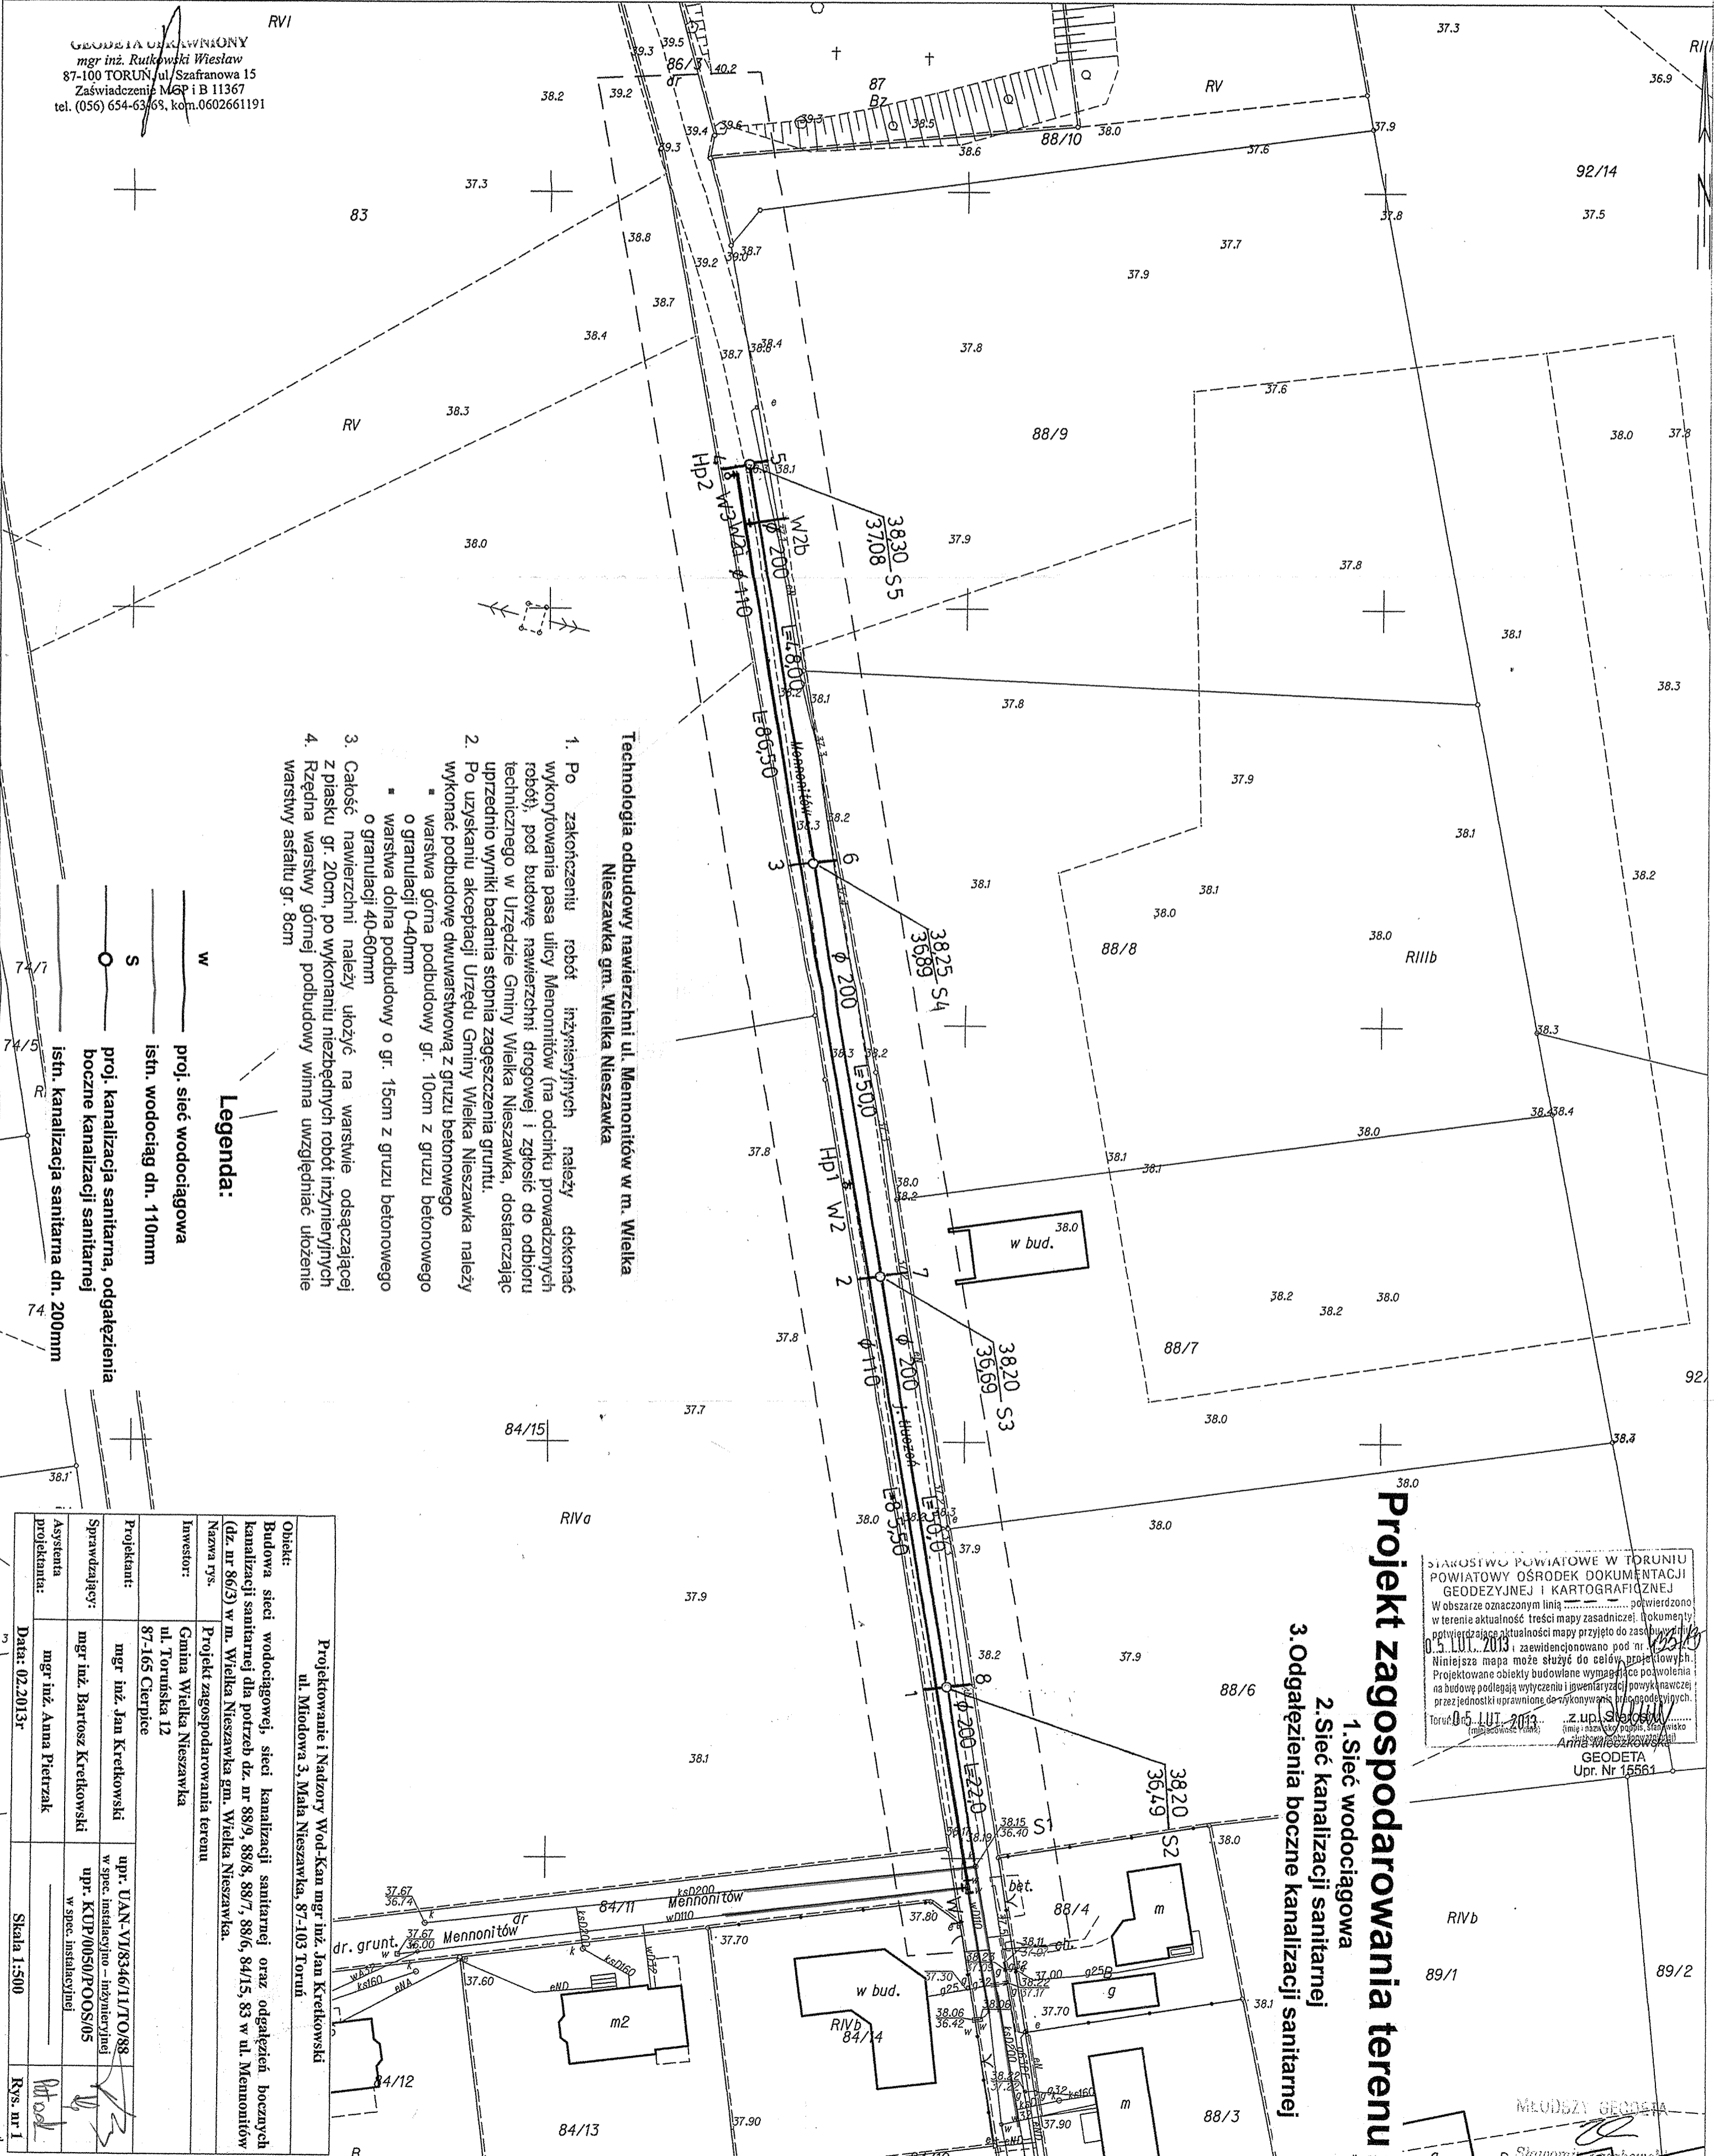

- Technologia odbudowy nawierzchni ul. Mennonitów w m. Wielka Nieszawka gm. Wielka Nieszawka**
- Po zakończeniu robót inżynierskich należy dokonać wykonywania pasa ulicy Mennonitów (na odcinku prowadzonych robót), pod budową nawierzchni drogowej i zgłosić do odbioru technicznego w Urzędzie Gminy Wielka Nieszawka, dostarczając uprzednio wyniki badania stopnia zagęszczenia gruntu.
  - Po uzyskaniu akceptacji Urzędu Gminy Wielka Nieszawka należy wykonać podbudowę dwuwarstwową z gruzu betonowego
    - warstwa górna podbudowy gr. 10cm z gruzu betonowego
    - warstwa dolna podbudowy o gr. 15cm z gruzu betonowego o granulacji 0-40mm
  - Całość nawierzchni należy ułożyć na warstwie odsączającej z piasku gr. 20cm, po wykonaniu niezbędnych robót inżynierskich
  - Rzędna warstwy górnej podbudowy winna uwzględniać ułożenie warstwy asfaltu gr. 8cm

**Legenda:**

- w proj. sieć wodociągowa
- S proj. kanalizacja sanitarna, odgałazenia
- o boczne kanalizacji sanitarnej
- istn. kanalizacja sanitarna dn. 200mm

**Projekt zagospodarowania terenu**

1. Sieć wodociągowa
2. Sieć kanalizacji sanitarnej
3. Odgałazienia boczne kanalizacji sanitarnej

STAROSTWO POWIATOWE W TORUNIU  
POWIATOWY OŚRODEK DOKUMENTACJI  
GEODEZYJNEJ I KARTOGRAFICZNEJ  
W obszarze oznaczonym linią ..... potwierdzono  
w terenie aktualność treści mapy zasadniczej. Dokumenty  
potwierdzające aktualność mapy przyjęto do zasobu w dniu  
05.07.2013 r. i zaewidencjonowano pod nr 1251/13  
Niniejsza mapa może służyć do celów projektowych.  
Projektowane obiekty budowlane wymagające pozwolenia  
na budowę podlegają wytyczeniu i inwentaryzacji powyższej  
przez jednostki uprawnione do wykonywania prac geodezyjnych.  
Toruń 05.07.2013 r. Z. Upr. Skarżyski  
(miejscowość i data) (imię i nazwisko podpisu, stanowisko)  
Anna Mieczkowska  
GEODETA  
Upr. Nr 15561

Projektowanie i Nadzory Wod-Kan mgr inż. Jan Krętkowski ul. Miodowa 3, Mała Nieszawka, 87-103 Toruń	
Obiekt:	Budowa sieci wodociągowej, sieci kanalizacji sanitarnej oraz odgałazień bocznych kanalizacji sanitarnej dla potrzeb dz. nr 88/9, 88/8, 88/7, 88/6, 84/15, 83 w ul. Mennonitów (dz. nr 86/3) w m. Wielka Nieszawka gm. Wielka Nieszawka.
Nazwa rys:	Projekt zagospodarowania terenu
Investor:	Gmina Wielka Nieszawka ul. Toruńska 12
Projektant:	mgr inż. Jan Krętkowski 87-165 Cierpice
Sprawdzający:	mgr inż. Bartosz Krętkowski w spec. instalacyjno-inżynierskiej
Asystent projektanta:	mgr inż. Anna Pietrzak w spec. instalacyjnej
Data:	02.2013r
Skala 1:500	
Rys. nr 1	

MLUDZY GEODETA