


MAPA DO CELÓW PROJEKTOWYCH

SKALA 1:500

obr. Wielka Nieszawka 0005: dz. 341/18, 341/19, 346/23, 346/35, 346/36, 346/53
 Sekcja mowy: 355.323.062.2, 355.323.071.1, 355.323.023.3, 355.323.014.4
 KERG 3571/2012
 Mapa aktualna na dzień 6.09.2012
 Układ 1965* P.O. Kronsztadt 60
 Służebności: nie ustalano

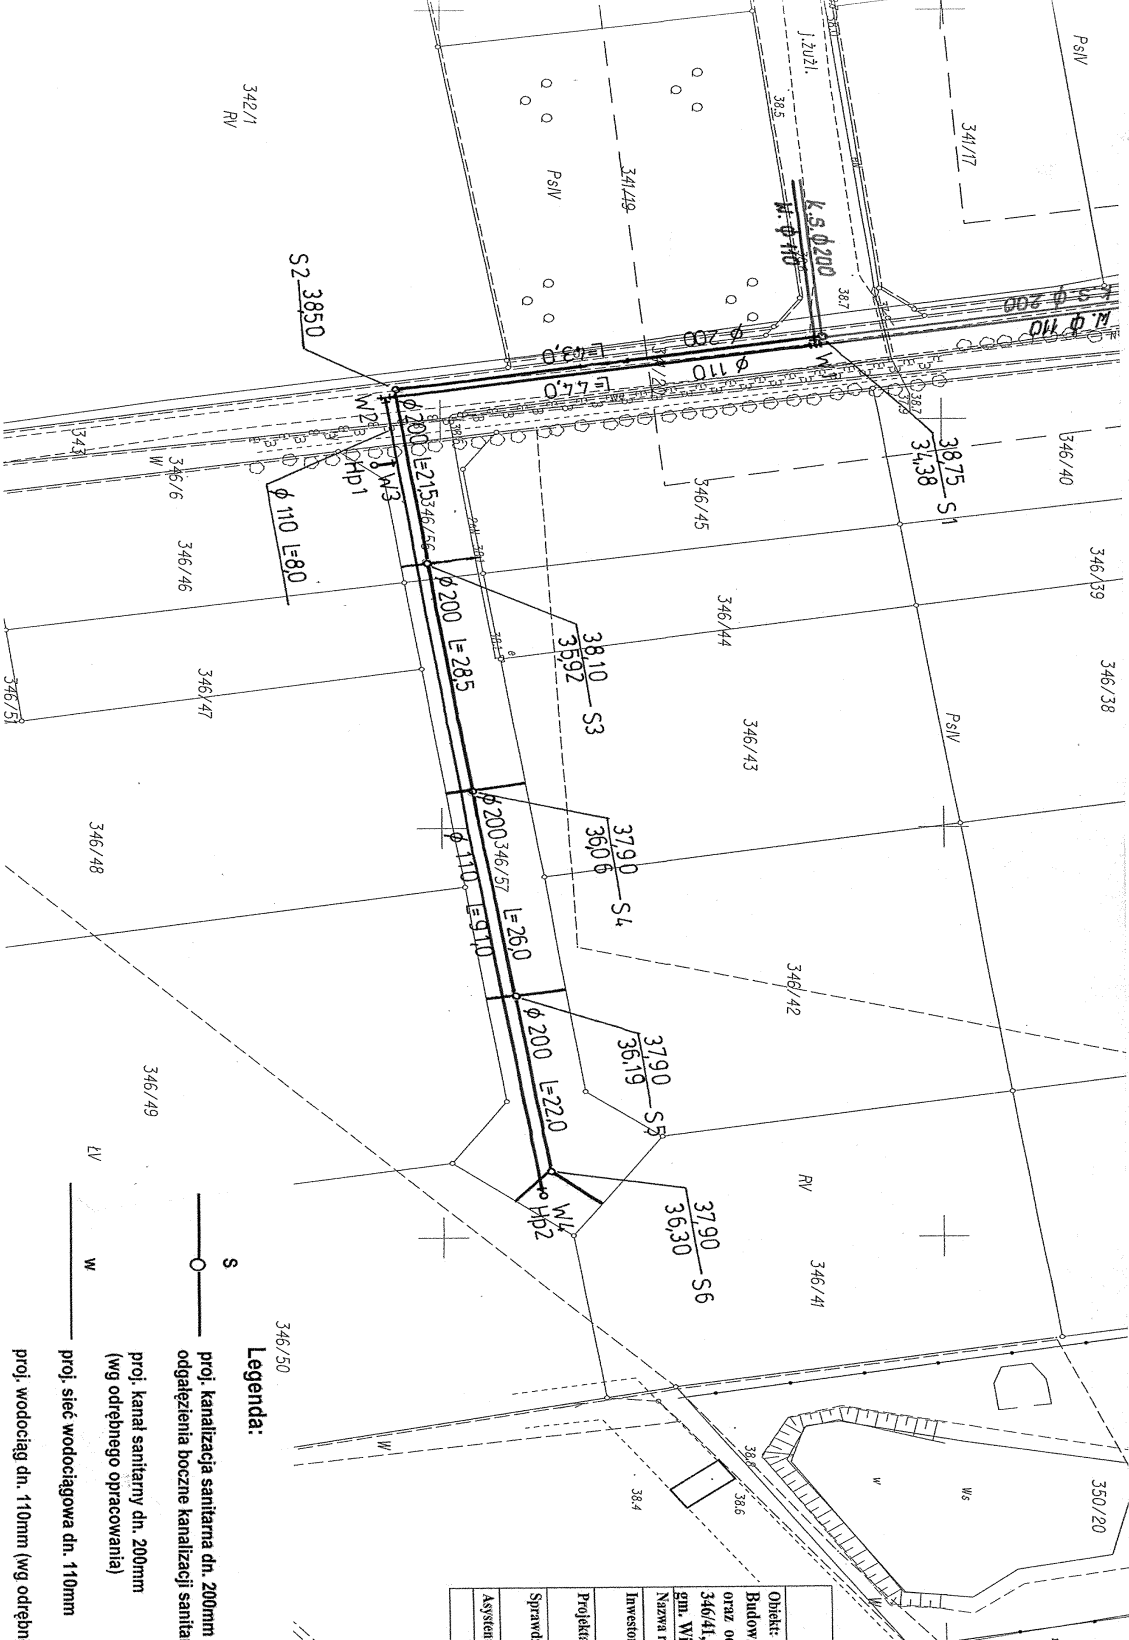

ZAKŁAD USŁUG GEODEZYJNYCH
Wielka Nieszawka
 ul. Szafrankowa 15
 tel. (050) 654-63-68, kom. 0-602-461-191
 NIP 956-10391-22

Województwo: kujawsko-pomorskie
 Powiat: torunski
 Jednostka ewidencyjna: Wielka Nieszawka 04508-2
 Obręb: Wielka Nieszawka 0005

Projekt zagospodarowania terenu

- Kanalizacja sanitarna
- Odgąłęzienia boczne kanalizacji sanitarnej
- Sieć wodociągowa

Obiekt:	Projektowanie i Nadzory Wod-Kan mgr inż. Jan Kretkowski ul. Miodowa 3, Mała Nieszawka, 87-103 Toruń		
Opis:	Budowa sieci wodociągowej, sieci kanalizacji sanitarnej (dz. nr 343, 346/6, 346/56, 346/57) oraz odgąłęzienia bocznych kanalizacji sanitarnej do działek nr 346/45, 346/43, 346/42, 346/41, 346/50, 346/49, 346/48, 346/46 przy ul. Zielonej w m. Wielka Nieszawka gm. Wielka Nieszawka.		
Nazwa rys.	Projekt zagospodarowania terenu		
Investor:	Gmina Wielka Nieszawka ul. Toruńska 12, 87-165 Cierpiec	upr. UAN-VI/8346/II/TO/88	w spec. instalacyjnej - inżyneryjnej
Projektant:	mgr inż. Jan Kretkowski	upr. KIP/0050/POOS/05	w spec. instalacyjnej
Sprawdzający:	mgr inż. Bartosz Kretkowski		
Asystent profi.:	mgr inż. Anna Pietrzak		
Data:	09.2012r	Skala 1:500	Rys. nr 1

Legenda:

- proji. kanalizacja sanitarna dn. 200mm oraz odgąłęzienia boczne kanalizacji sanitarnej dn. 160mm
- proji. kanał sanitarny dn. 200mm (wg odrębnego opracowania)
- proji. sieć wodociągowa dn. 110mm
- proji. wodociąg dn. 110mm (wg odrębnego opracowania)

STAROSTWO POWIATOWE W TORUNIU
 DEPARTAMENT OŚRODKÓW DOKUMENTACJI
 GEODEZYJNEJ I KARTOGRAFICZNEJ
 ul. Szafrankowa 15, 87-103 Toruń
 tel. (050) 654-63-68, kom. 0-602-461-191
 NIP 956-10391-22

MIŁOŚĆ GEODETA
 Sławnym inż. Zdzisławem