


UKŁAD ARKUSZY

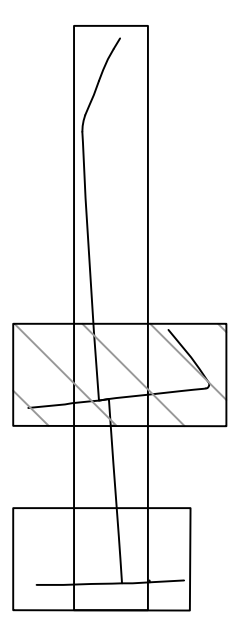

Nazwa inwestycji: Przebudowa dróg gminnych nr 101008C ul. Dobrej i nr 101010C ul. Przy Lesie w Cierpicach		Nazwa dokumentacji: Projekt budowlano - wykonawczy	
Lokalizacja: Województwo kujawsko - pomorskie, powiat toruński, gmina Wielka Nieszawka miejscowość Cierpice		Inwestor: Gmina Wielka Nieszawka	
Stadium dokumentacji: Projekt Zagospodarowania terenu		Nazwa arkusza: Projekt Zagospodarowania terenu	
Projektant: mgr Inż. Siergiusz Makowski		Biurowisko: Usługi Drogiwe Siergiusz Makowski ul. Kałkiska 83/83 87-600 Włocławek tel. 765 46 12 73 e-mail: uslugi.drogowe@gmail.com www.facebook.com/uslugidrogowe	
Drogiwa: DROGOWA		Skala: 1:500	
Data: 11.04.2013 r.		Nr arkusza: 2.2	