


MAPA DO CELÓW PROJEKTOWYCH  
 SKALA 1:500

obr. Mała Nieszawka 0003: dz. 26/17  
 Sekcje mapy: 355.323.021.1; 355.323.021.2  
 Kerg: 1668/2013 *Brak stuzebności gruntowych mających wpływ na zagospodarowanie nieruchomości*

STAROSTWO POWIATOWE W TORUNIU  
 POWIATOWY OŚRODEK DOKUMENTACJI  
 GEODEZYJNEJ I KARTOGRAFICZNEJ  
 W obszarze oznaczonym linią ..... potwierdzono  
 w terenie aktualność treści mapy zasadniczej. Dokumenty  
 potwierdzające aktualność mapy przyjęto do zbadania w dniu  
 21. MAJ 2013 r. za ewidencjonowane pod nr 1668/13  
 Niniejsza mapa może służyć do celów projektowych.  
 Projektowane obiekty budowlane wymagają pozwolenia  
 na budowę podlegają wytyczeniu i inwentaryzacji pod koniec  
 oraz leżności usprawnione do wykonania prac geodezyjnych  
 21. MAJ 2013 r.  
 (miejscowość, data, imię i nazwisko)  
 GEODETA  
 Upr. Nr 15561

GEODETA UPRAWNIONY  
 inż. JULIUSZ WAJCIAK  
 Toruń, Toruńska 76  
 tel. 807 076 092 3/3  
 Świad. G.G.K. Nr 21871

PROJEKT ZAGOSPODAROWANIA TERENU  
 MAŁA NIESZAWKA DZIAŁKA NR 26/17  
 SKALA 1:500

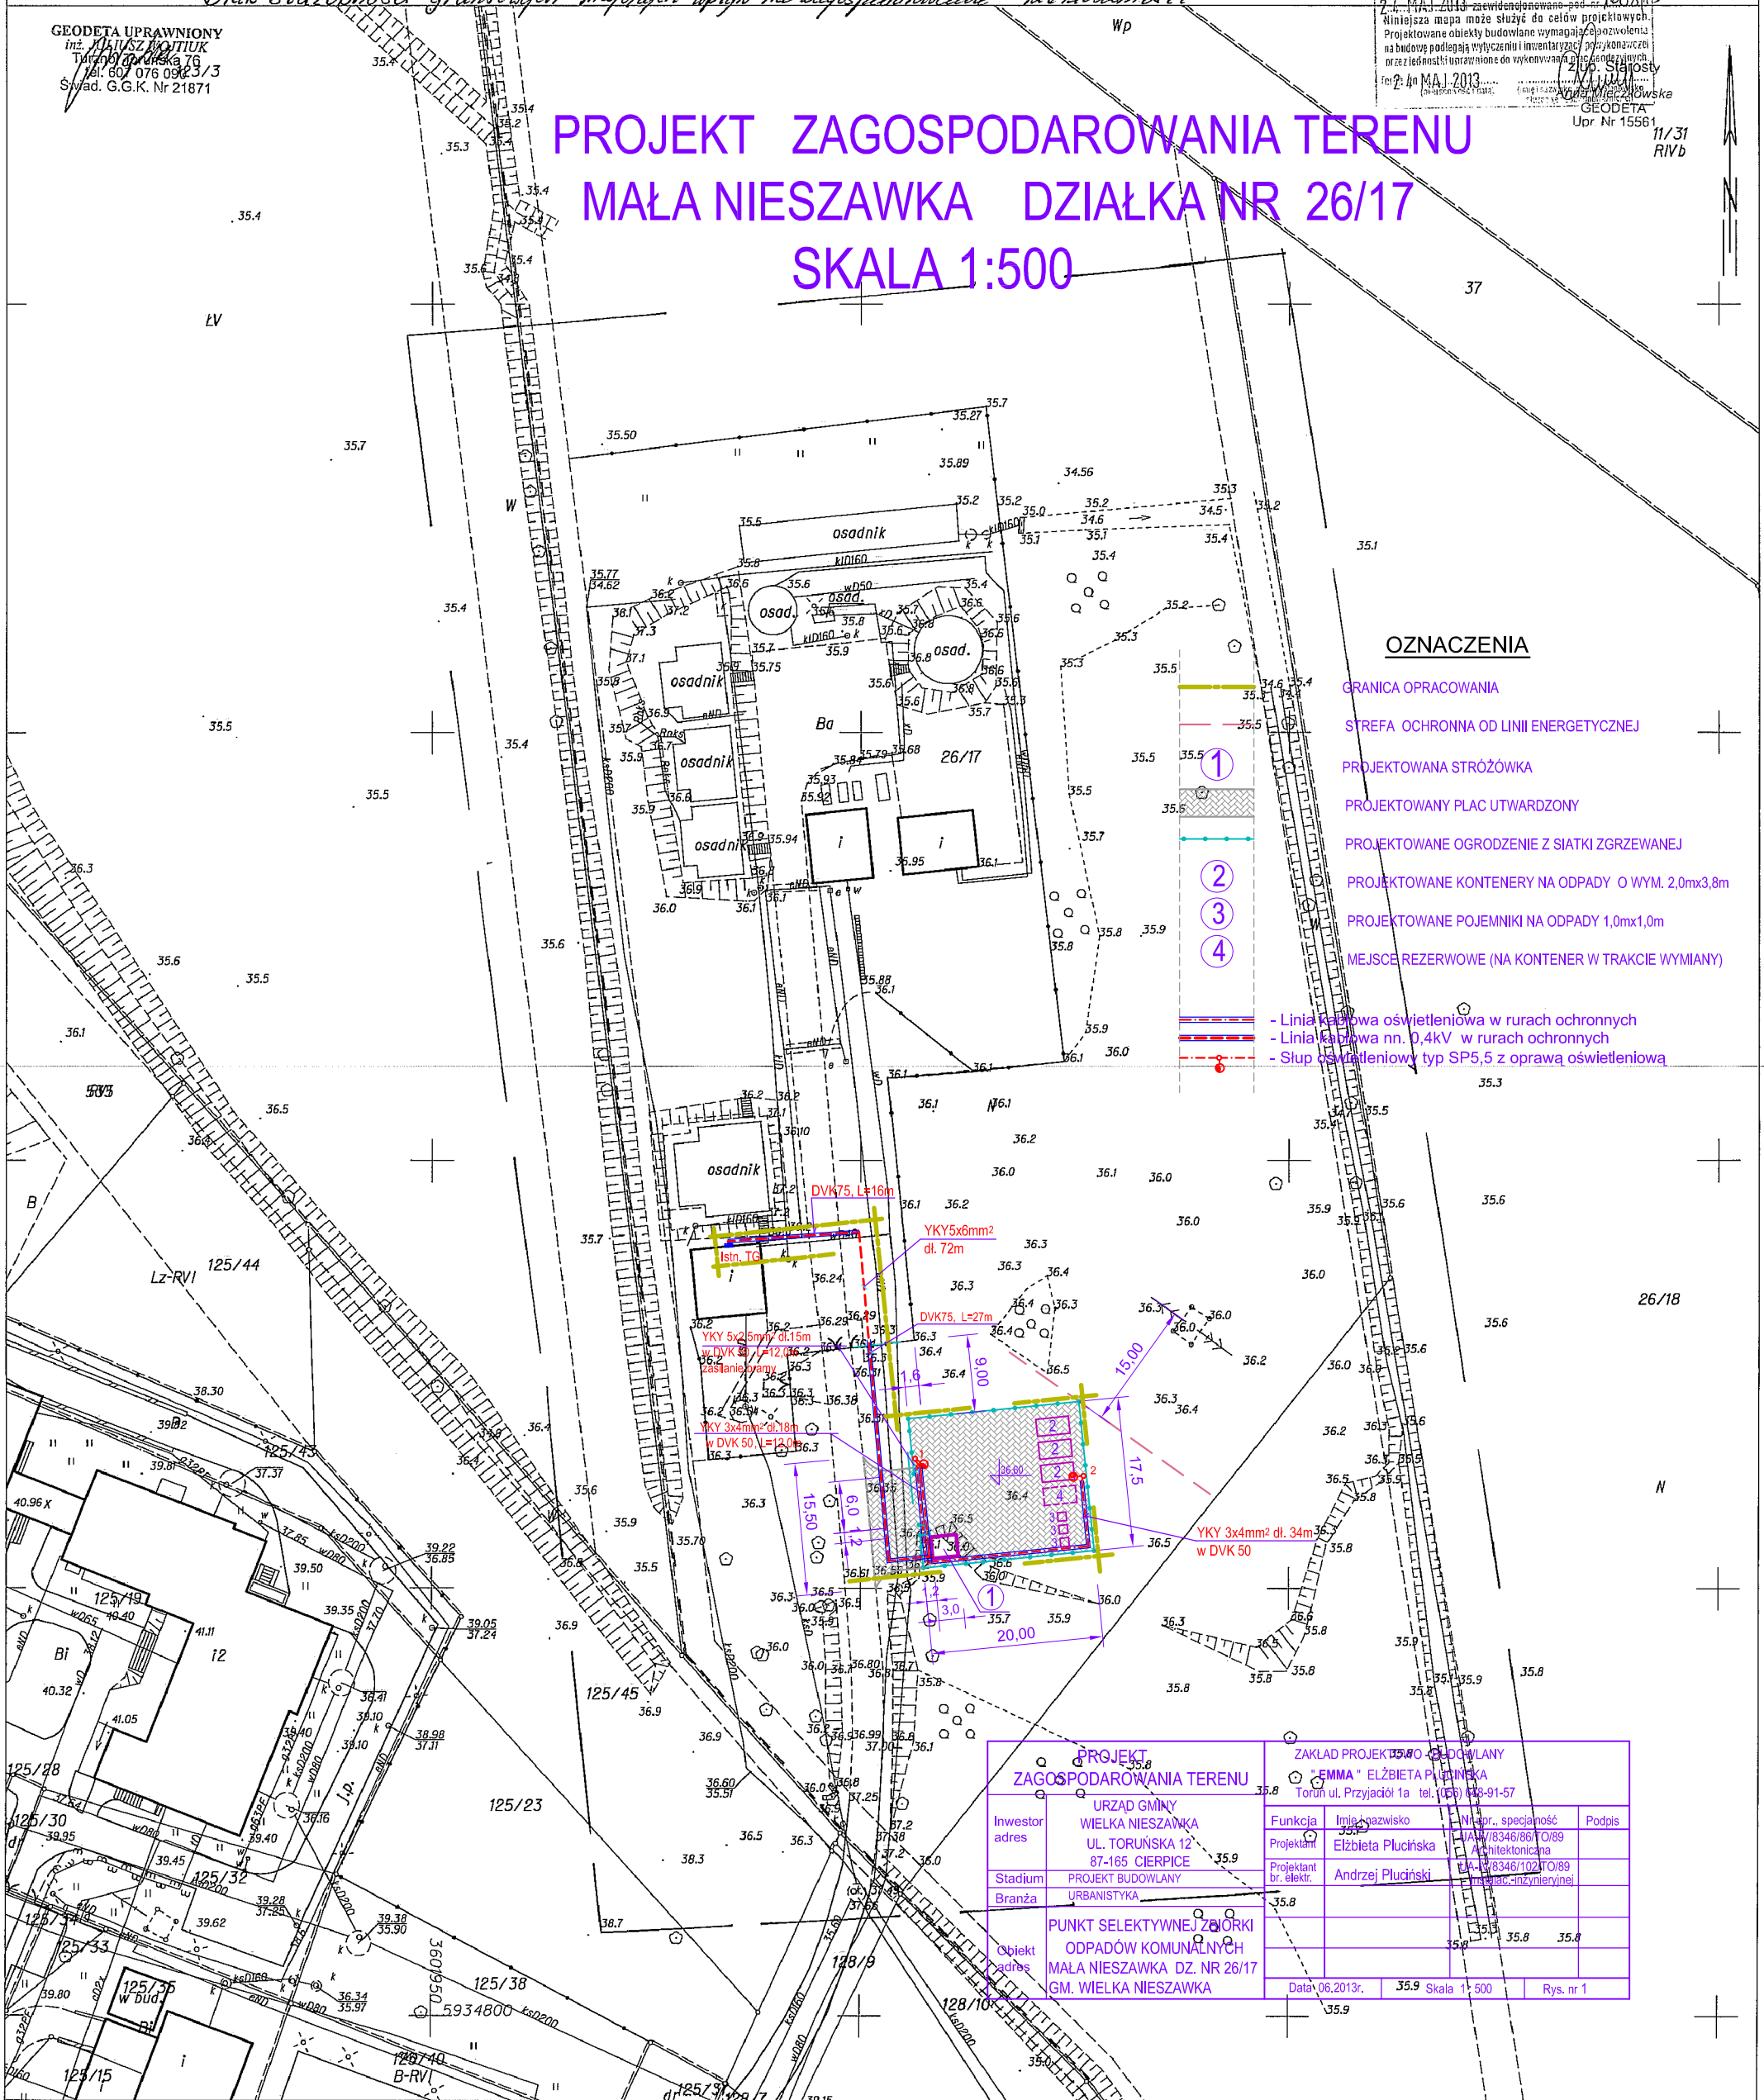

OZNACZENIA

- GRANICA OPRACOWANIA
- STREFA OCHRONNA OD LINII ENERGETYCZNEJ
- PROJEKTOWANA STRÓŻÓWKA
- PROJEKTOWANY PLAC UTWARDZONY
- PROJEKTOWANE OGRODZENIE Z SIATKI ZGRZEWANEJ
- PROJEKTOWANE KONTENERY NA ODPADY O WYM. 2,0mx3,8m
- PROJEKTOWANE POJEMNIKI NA ODPADY 1,0mx1,0m
- MEJSCA REZERWOWE (NA KONTENER W TRAKCIE WYMIANY)
- Linia kablowa oświetleniowa w rurach ochronnych
- Linia kablowa nn. 0,4kV w rurach ochronnych
- Słup oświetleniowy typ SP5,5 z oprawą oświetleniową

PROJEKT ZAGOSPODAROWANIA TERENU		ZAKŁAD PROJEKTOWO-BUDOWLANY "EMMA" ELŻBIETA PŁUĆSIŃSKA Toruń ul. Przyjaćiół 1a tel. (56) 638-91-57			
Investor	URZĄD GMINY WIELKA NIESZAWKA UL. TORUŃSKA 12 87-165 CIERPICE	Funkcja	Imię i nazwisko	Wzrost, specjalność	Podpis
adres		Projektant	Elżbieta Płucińska	174/87/8346/86/TO/89 Architektoniczna	
Stadium	PROJEKT BUDOWLANY	Projektant br. elektr.	Andrzej Płuciński	174/87/8346/102/TO/89 Instalacyjno-remontowa	
Branża	URBANISTYKA				
Objekt	PUNKT SELEKTYWNEJ ZBIÓRKI ODPADÓW KOMUNALNYCH MAŁA NIESZAWKA DZ. NR 26/17 GM. WIELKA NIESZAWKA				
Adres					
		Data	06.2013r.	35.9	Skala 1:500
					Rys. nr 1

Toruń dn. 2013-05-23  
 Sporządził: Mirasława Stomczewska  
 Wydruk z mapy numerycznej  
 Obręb .....  
 Skala 1:500  
 23.05.2013 data  
 [Podpis] podpis