

MAPA DO CELÓW PROJEKTOWYCH  
 SKALA 1:500


obr. Mała Nieszawka 0003: dz. 26/17  
 Sekcje mapy: 355.323.021.1; 355.323.021.2  
 Kerg: 1668/2013

*Brak stuzebności gruntowych mających wpływ na zagospodarowanie nieruchomości*

GEODETA UPRAWNIONY  
 inż. **Juliusz Wojtuś**  
 Tytuł zawodowy nr 76  
 tel. 607 076 092 3/3  
 Świad. G.G.K. Nr 21871

STAROSTWO POWIATOWE W TORUNIU  
 POWIATOWY OŚRODEK DOKUMENTACJI  
 GEODEZYJNEJ I KARTOGRAFICZNEJ  
 W obszarze oznaczonym linią ..... potwierdzono  
 w terenie aktualność treści mapy zasadniczej. Dokument  
 potwierdzający aktualność mapy przyjęto do zasobu w dniu  
 2013 r. 14.05.2013. Zewidencjonowano pod nr 1608/13  
 Niniejsza mapa może służyć do celów projektowych  
 Projektowane obiekty budowlane wymagają pozwolenia  
 na budowę podlegają wyliczeniu i inwentaryzacji wykonanej  
 przez jednostki uprawnione do wykonywania czynności geodezyjnych  
 inż. **Juliusz Wojtuś**  
 Tytuł zawodowy nr 76  
 tel. 607 076 092 3/3  
 Świad. G.G.K. Nr 21871  
 GEODETA  
 Upr. Nr 15561

PROJEKT ZAGOSPODAROWANIA TERENU  
 MAŁA NIESZAWKA DZIAŁKA NR 26/17  
 SKALA 1:500

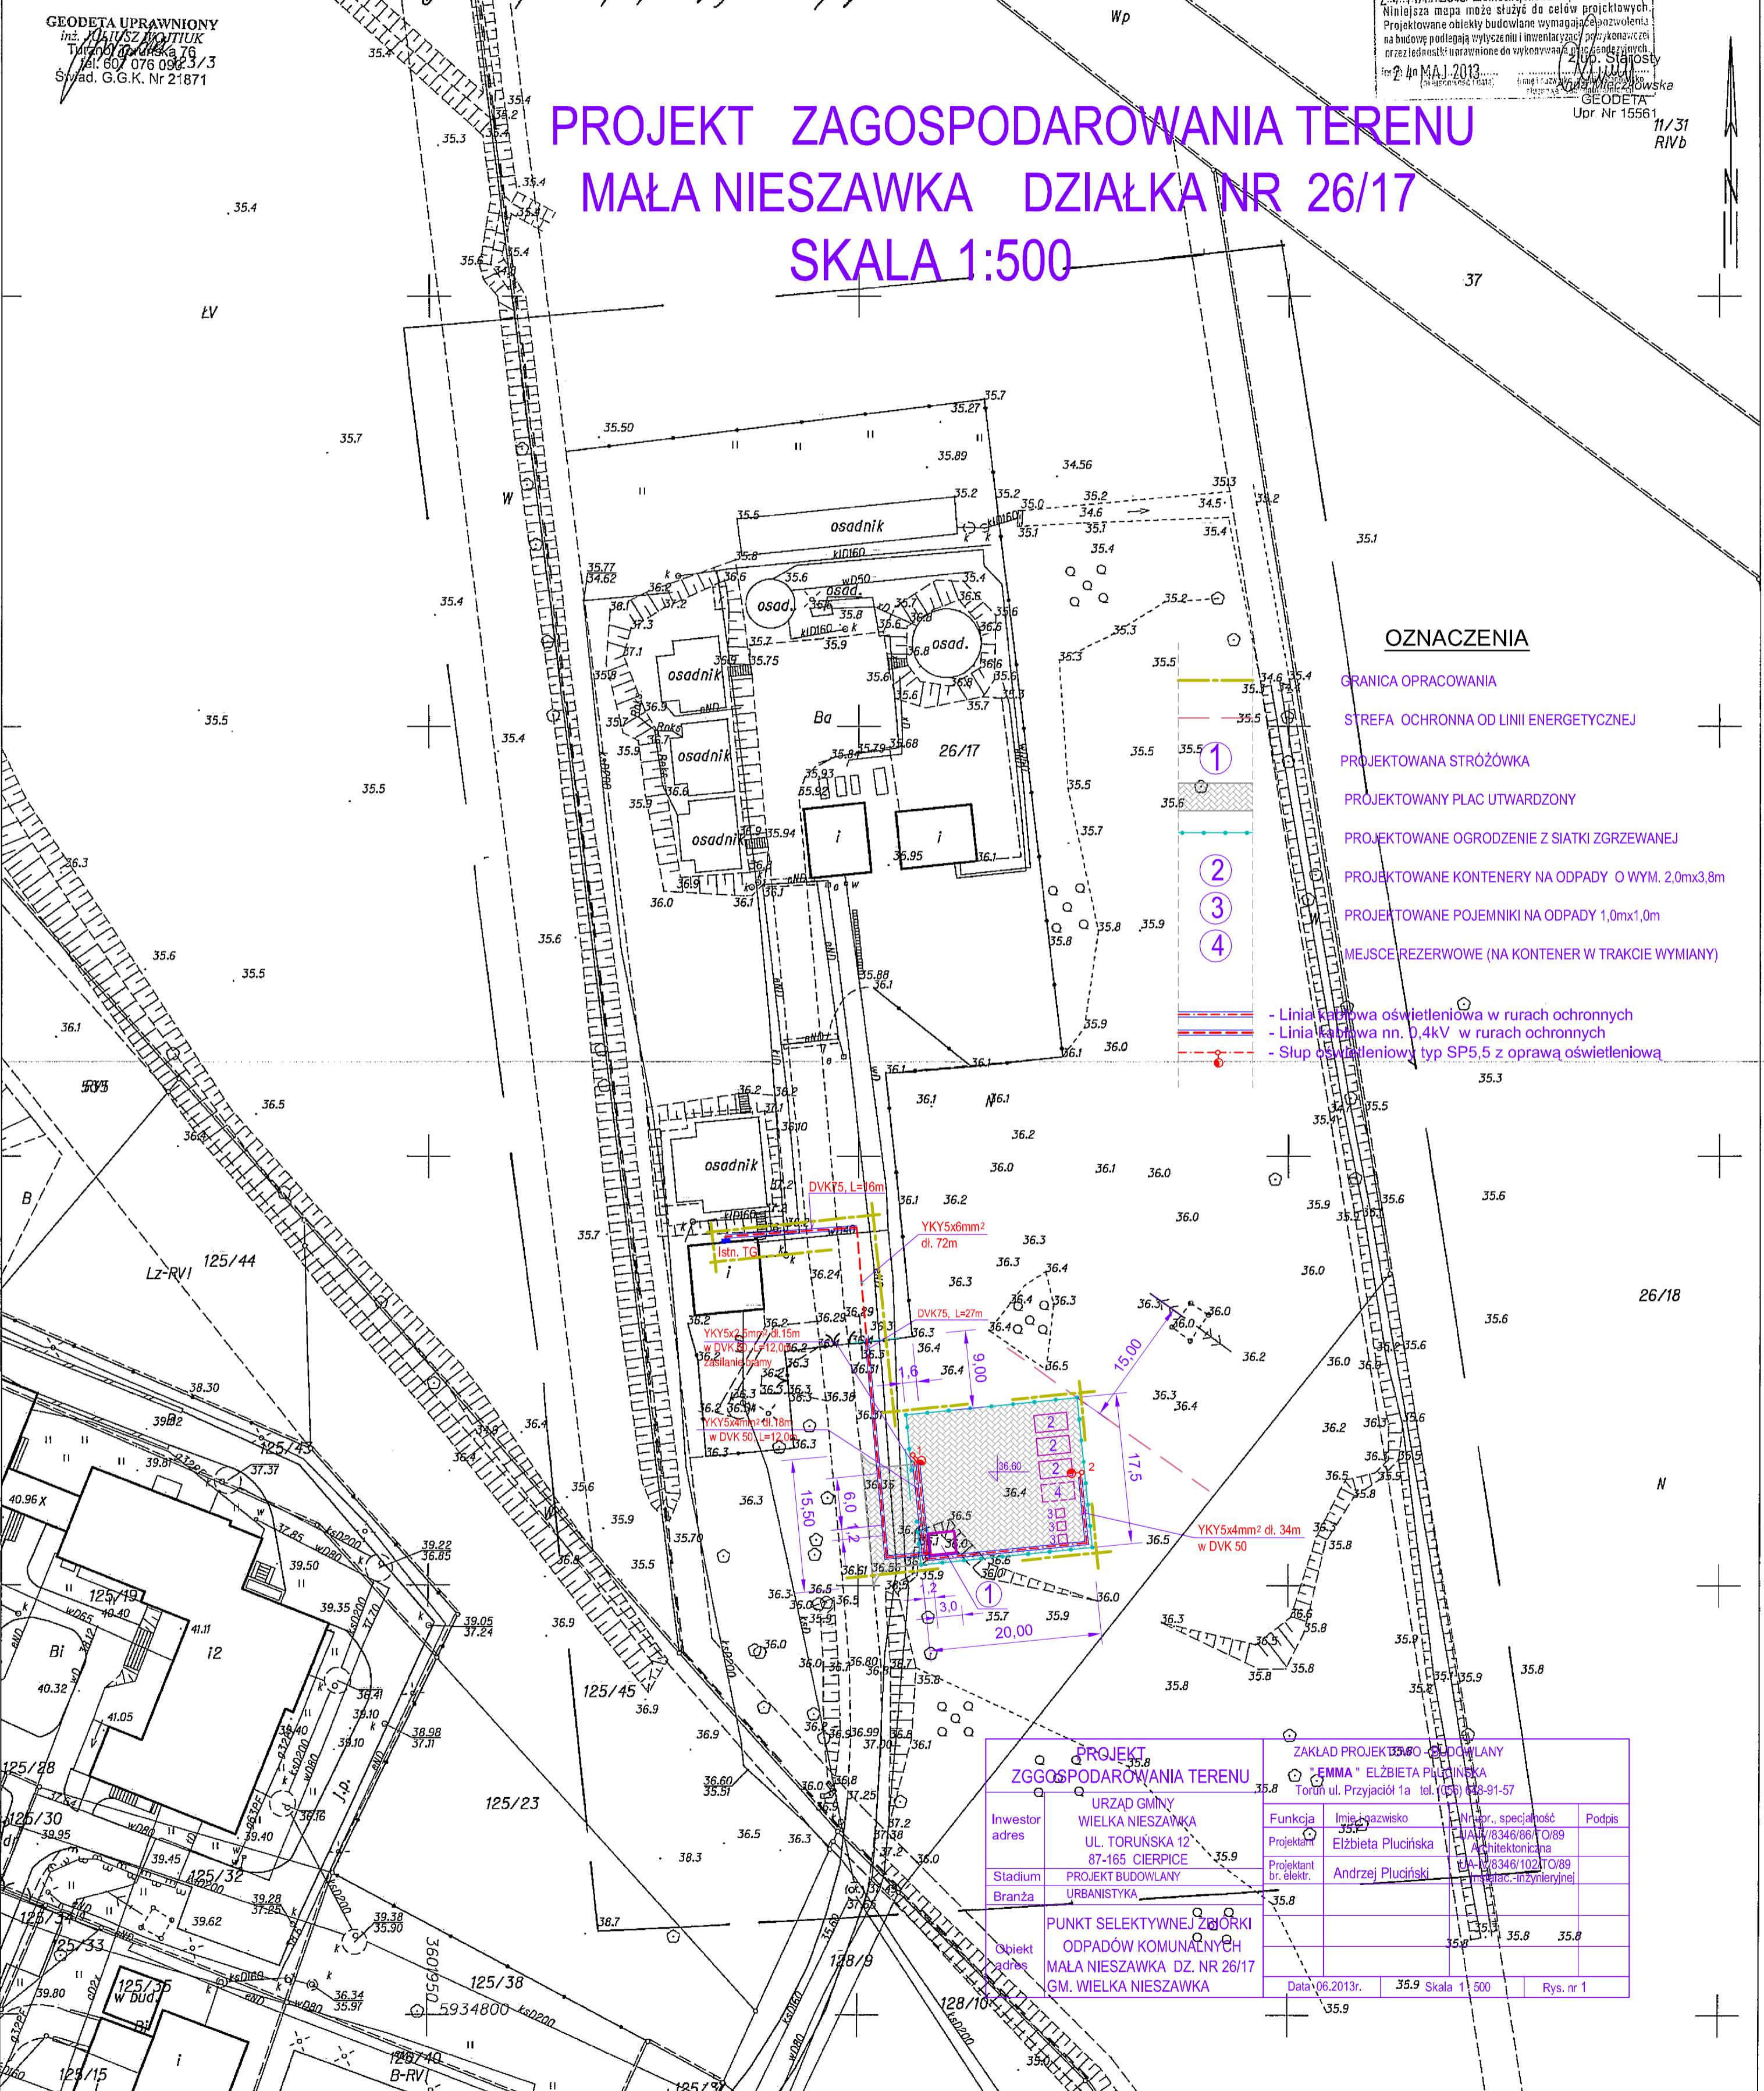

**OZNACZENIA**

- GRANICA OPRACOWANIA
- STREFA OCHRONNA OD LINII ENERGETYCZNEJ
- PROJEKTOWANA STRÓŻÓWKA
- PROJEKTOWANY PLAC UTWARDZONY
- PROJEKTOWANE OGRODZENIE Z SIATKI ZGRZEWANEJ
- PROJEKTOWANE KONTENERY NA ODPADY O WYM. 2,0mx3,8m
- PROJEKTOWANE POJEMNIKI NA ODPADY 1,0mx1,0m
- MEJSCE REZERWOWE (NA KONTENER W TRAKCIE WYMIANY)
- Linia kablowa oświetleniowa w rurach ochronnych
- Linia kablowa nn. 0,4kV w rurach ochronnych
- Słup oświetleniowy typ SP5,5 z oprawą oświetleniową

PROJEKT ZAGOSPODAROWANIA TERENU		ZAKŁAD PROJEKTOWO-GEODEZYJNY EMMA * ELŻBIETA PLUCIŃSKA Toruń ul. Przyjaciół 1a tel. (056) 438-91-57			
Inwestor	URZĄD GMINY WIELKA NIESZAWKA UL. TORUŃSKA 12 87-165 CIERPICE	Funkcja	Imię i nazwisko	Nr. por., specjalność	Podpis
adres		Projektant	Elżbieta Plucińska	LA/18346/86/O/89 Architektoniczna	
Stadium	PROJEKT BUDOWLANY	Projektant br. elektr.	Andrzej Pluciński	LA/18346/102/O/89 Instalator-inżynier (elektrycznej)	
Branża	URBANISTYKA				
Objekt	PUNKT SELEKTYWNEJ ZBIÓRKI ODPADÓW KOMUNALNYCH MAŁA NIESZAWKA DZ. NR 26/17 GM. WIELKA NIESZAWKA				
		Data	06.2013r.	35.9	35.8 35.8
		Skala	1:500		
		Rys. nr	1		

Tarcuś dn. 2013-05-23  
 Sporządził(a): **Mirosława Stomczewska**  
 Wydruk z mapy numerycznej  
 Obręb .....  
 Skala 1:500  
 22.05.2013. data  
 ..... podpis