


# Projekt zagospodarowania terenu

1. Sieć wodociągowa
2. Sieć kanalizacji sanitarnej

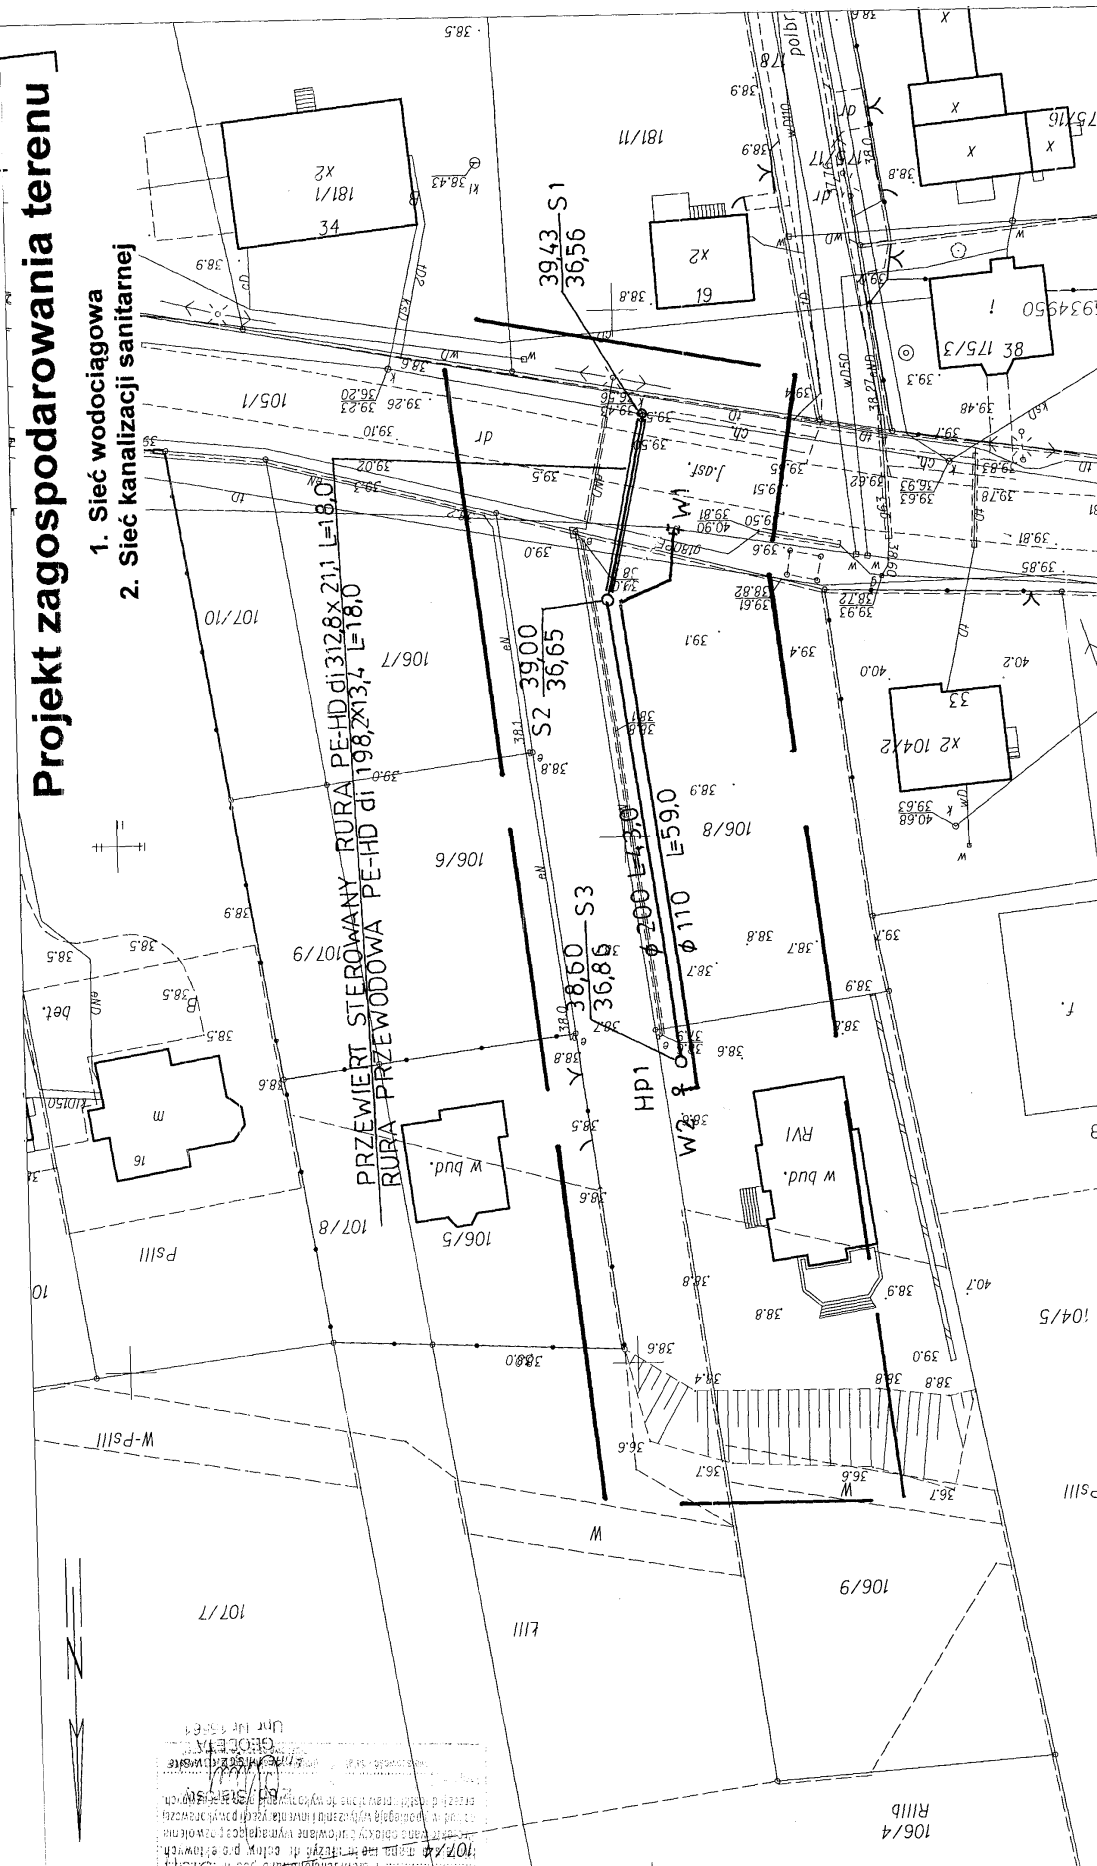

## Legenda:

- proj. kanalizacja sanitarna dn. 200mm
- istn. kanalizacja sanitarna dn. 200mm
- proj. sieć wodociągowa dn. 110mm
- istn. sieć wodociągowa dn. 160mm

Województwo: kujawsko-pomorskie  
 Powiat: toruński  
 Jednostka ewidencyjna: Wielka Nieszawka 041508\_2  
 Obręb: Wielka Nieszawka 0005

MAPA DO CELÓW PROJEKTOWYCH

SKALA 1:500

obr. Wielka Nieszawka 0005; dz. 106/9  
 Sekcje mapy: 355.323.012.1; 355.321.214.3  
 KERG: 3131/2013  
 UKI. Wsp. 1965; PO Kronstadt 60

Wyszaw Kulkowski  
 87-100 Toruń, ul. Szafarowa 15  
 tel. (056) 654-03-68, kom. 0-602-661-191  
 NIP 956-103-91-22

2013-08-27

Wielka Nieszawka