


MAPA DO CELOW PROJEKTOWYCH  
SKALA 1:500

STANOWISKO POWIATOWE W TORUNIU  
POWIATOWY OŚRODEK DOKUMENTACJI  
GEODEZYJNEJ I KARTOGRAFICZNEJ  
W UL. POLSKIEJ 110, 80-009 TORUŃ  
KONTAKT: TEL. 52 234 44 88, FAX 52 234 44 89  
WWW.OSTORUN.PL

ZAKŁAD USŁUG GEODEZYJNYCH  
Włodzisław Piżowski  
ul. Toruńska 14, Bydgoszcz 85-100  
TEL. (52) 64 64 88, FAX (52) 64 64 89  
WWW.USLUGYGEOD.PIZOWSKI.PL

obr. Mola Nieszawka 0003, dz. 156/1, 584, 589, 606, 611  
Seka je mapy: 355.323.043.3; 355.323.043.1; 355.323.043.2; 355.323.043.4; 355.323.041.2; 355.323.041.1  
KEHG 2404/2013  
Mapa aktualna na dzień 27.06.2013  
Układ '1965' P.O. Krosztocht 60  
Służebności nie badano

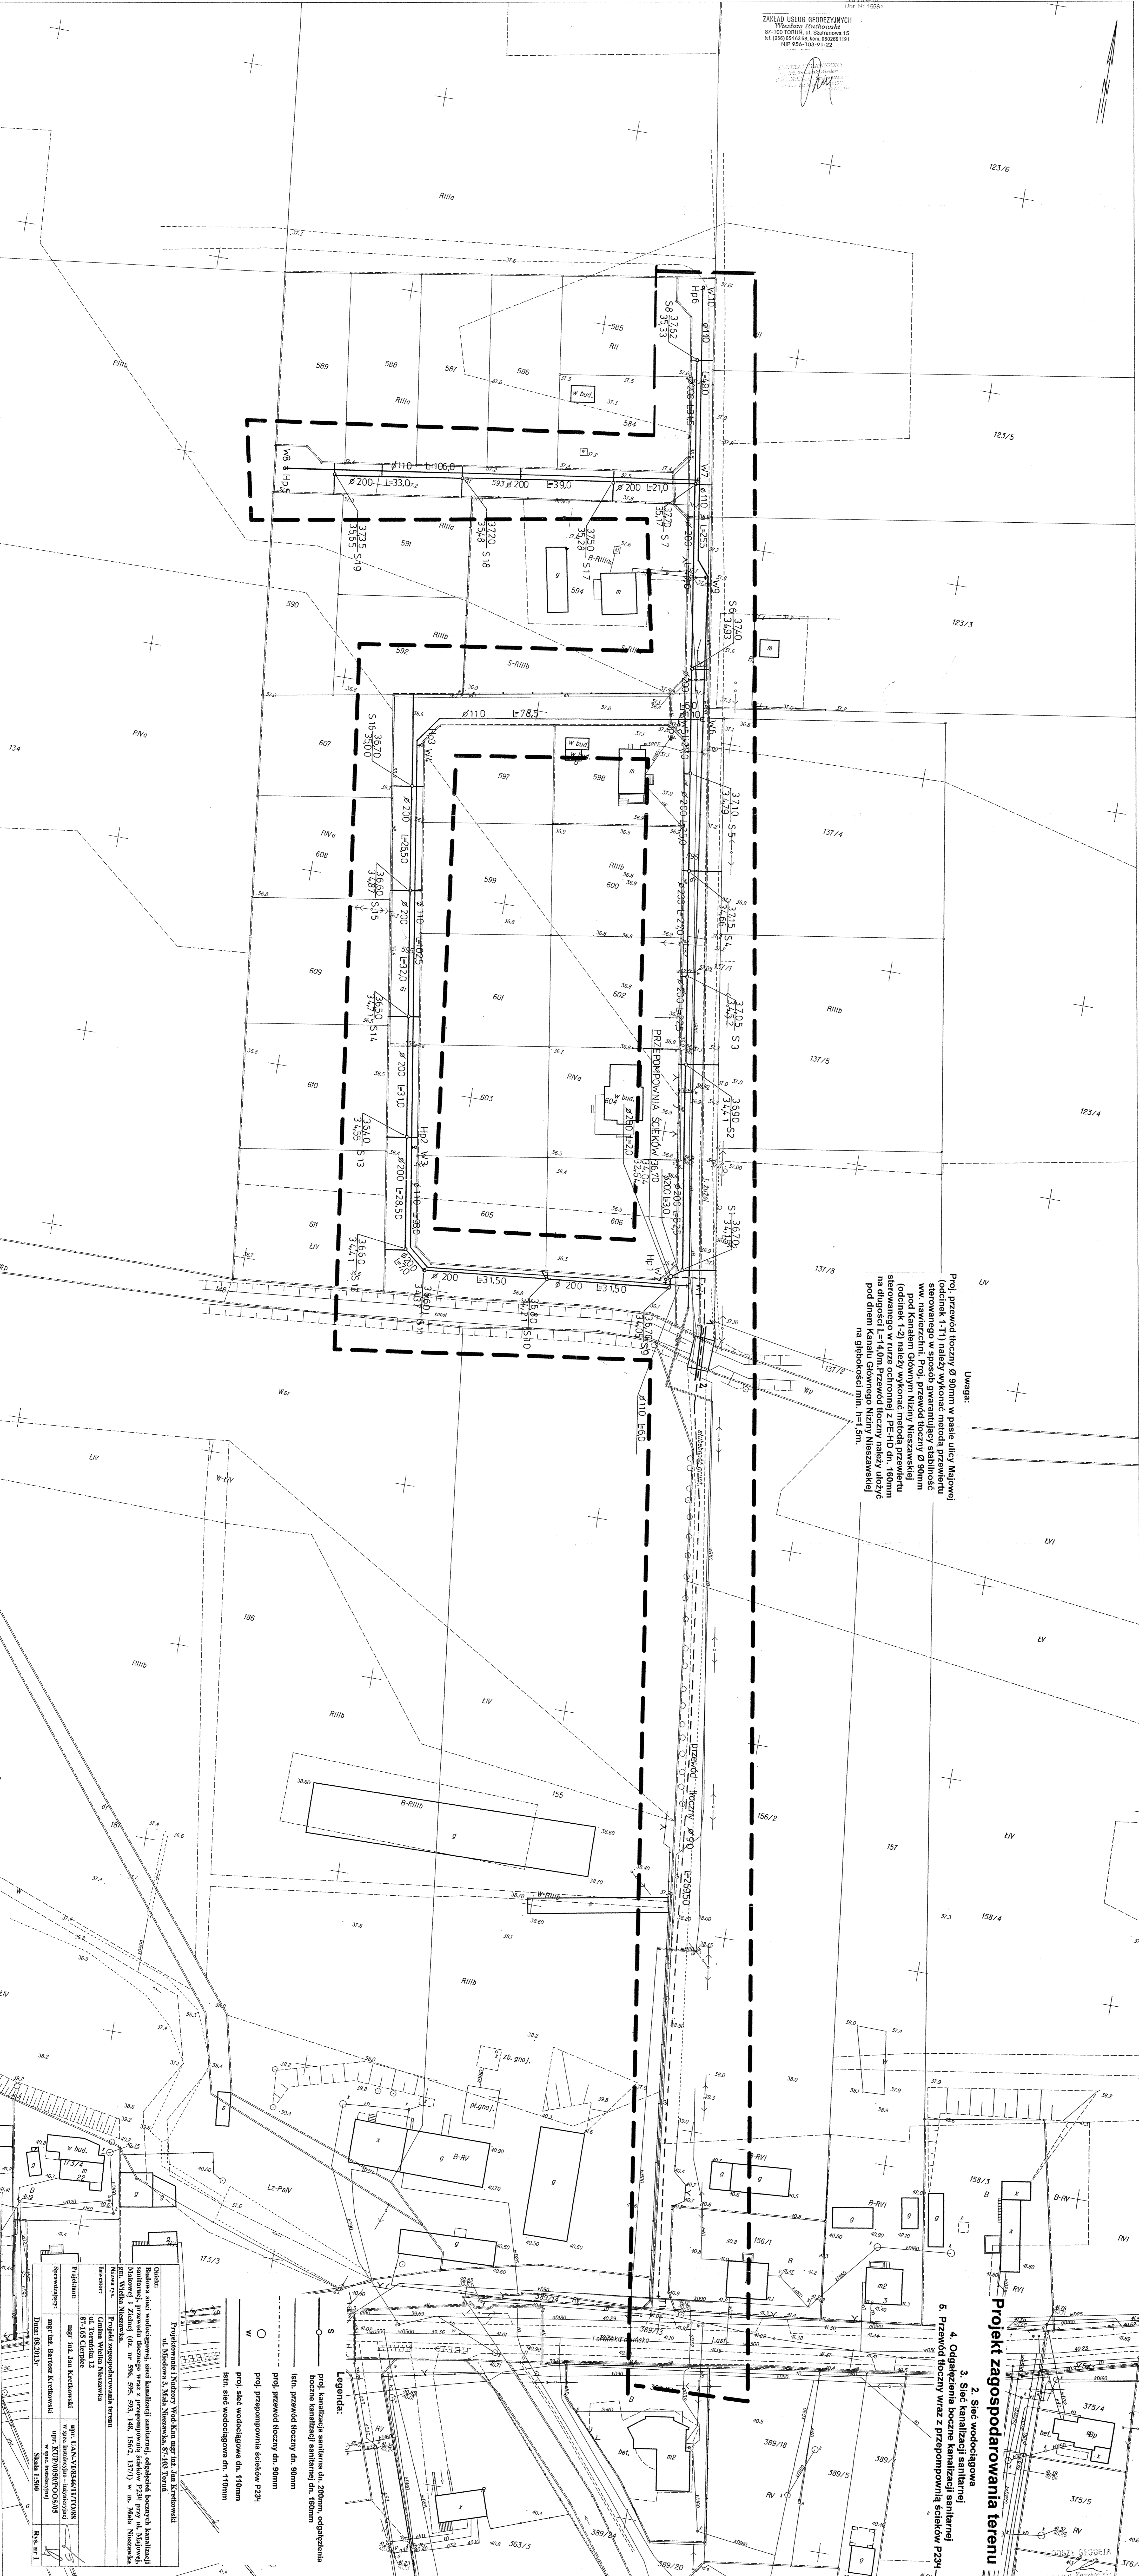

Uwaga:  
Proj. przewód tłoczny Ø 80mm w pasie ulicy Majowej (odcinek 1-17) należy wykonać metodą przewiertu samonapiętego w sposób gwarantujący stabilność pod kanałem głównym Niziny Nieszawskiej (odcinek 1-2) należy wykonać metodą przewiertu samonapiętego w rzucie odwróconym z PE-HD dn. 160mm pod dnem kanału głównego Niziny Nieszawskiej na głębokości min. h=1,5m.

Projekt zagospodarowania terenu  
2. Sieć wodociągowa  
3. Sieć kanalizacyjna  
4. Odgarnięcie bocznej kanalizacji sanitarnej  
5. Przewód tłoczny wraz z przepompownią ścieków P23

**Legenda:**  
- profil kanalizacji sanitarnej dn. 200mm, odgarnięcie bocznej kanalizacji sanitarnej dn. 160mm  
- istn. przewód tłoczny dn. 80mm  
- istn. sieć wodociągowa dn. 80mm  
- istn. sieć wodociągowa dn. 110mm  
- istn. przewód tłoczny dn. 80mm  
- istn. sieć wodociągowa dn. 110mm  
- istn. sieć wodociągowa dn. 150mm  
- istn. sieć wodociągowa dn. 160mm  
- istn. sieć wodociągowa dn. 180mm  
- istn. sieć wodociągowa dn. 200mm  
- istn. sieć wodociągowa dn. 250mm  
