
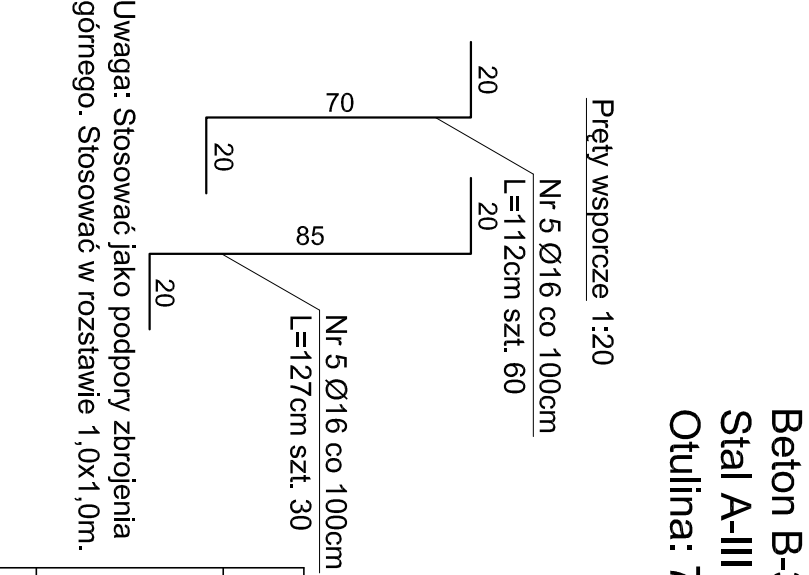
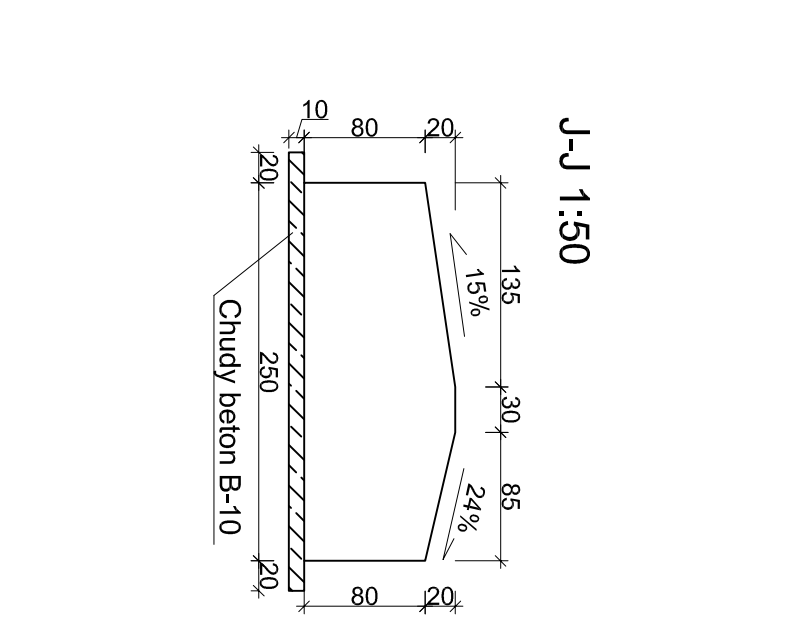
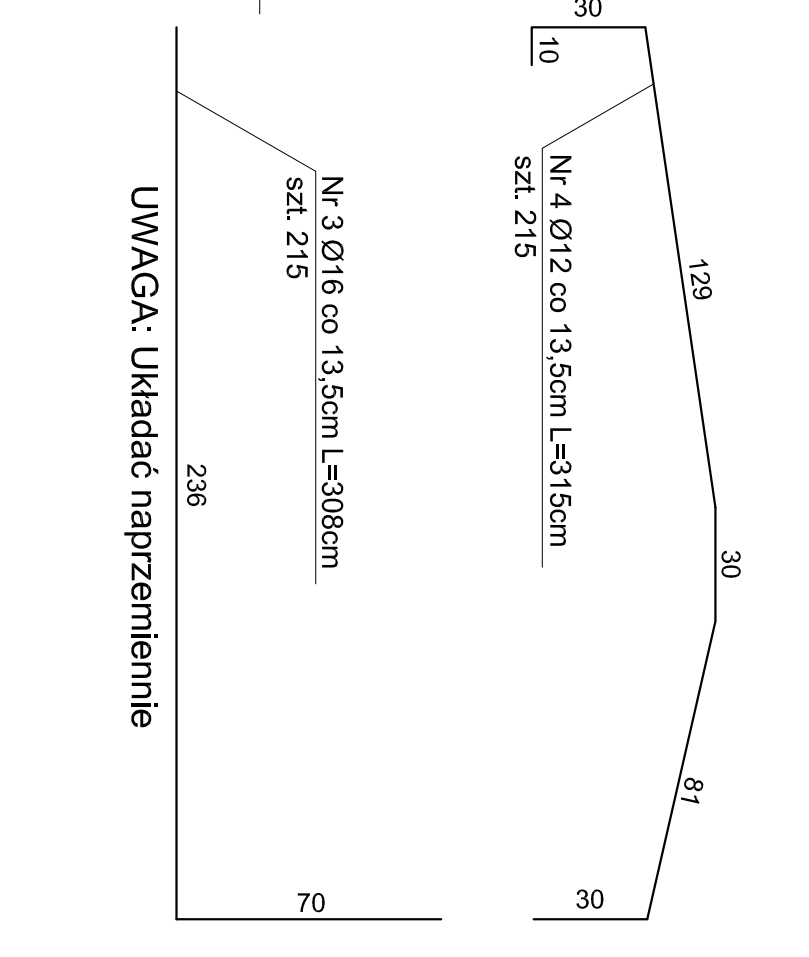
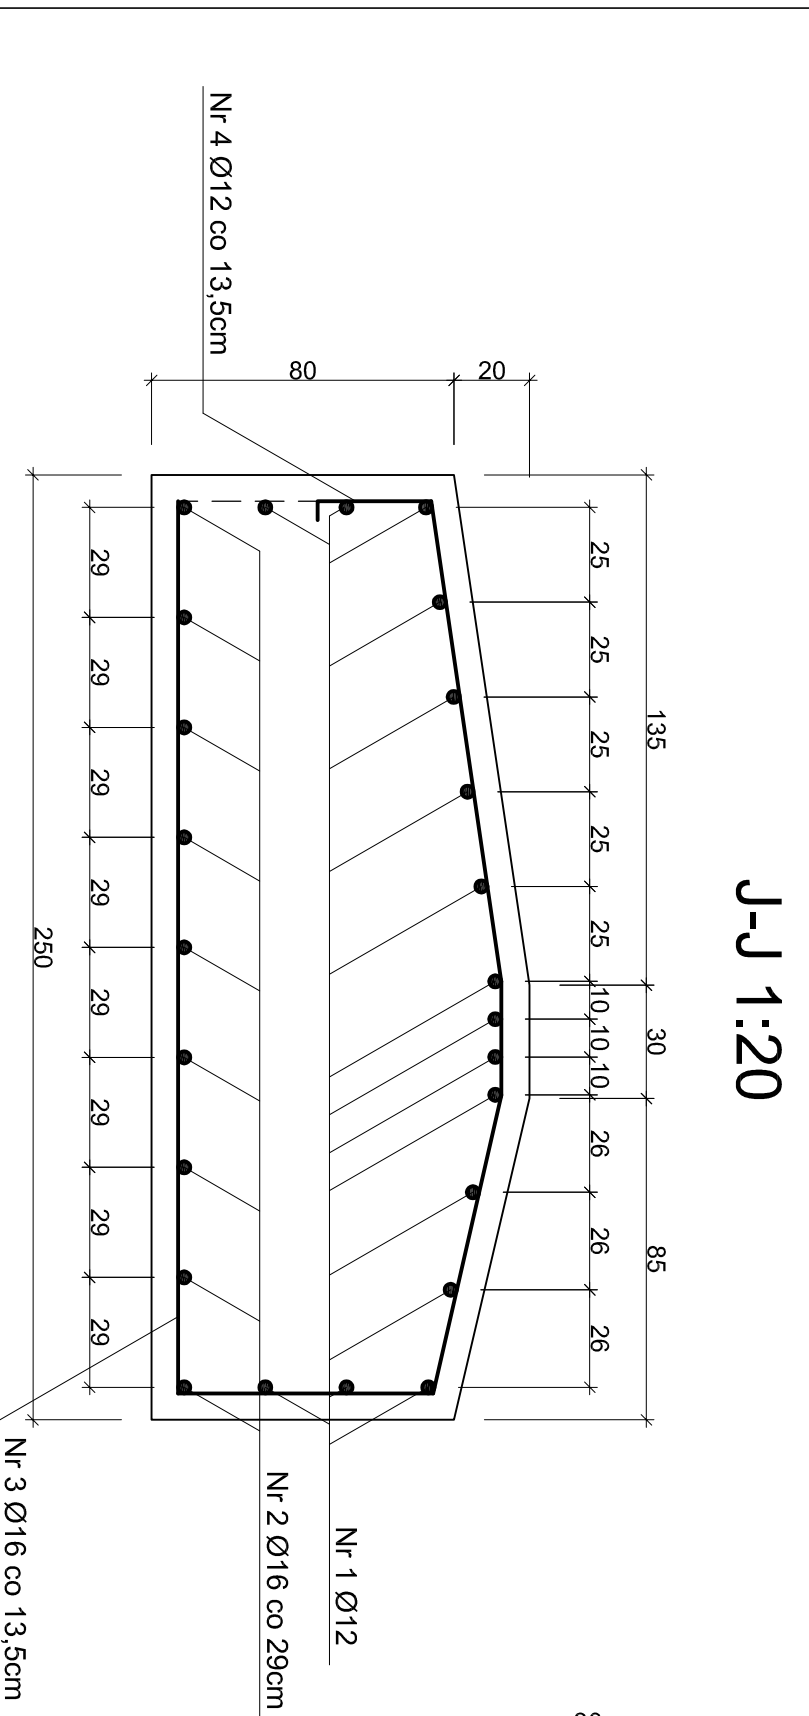


PRZEKRÓJ FUNDAMENTU 1:50

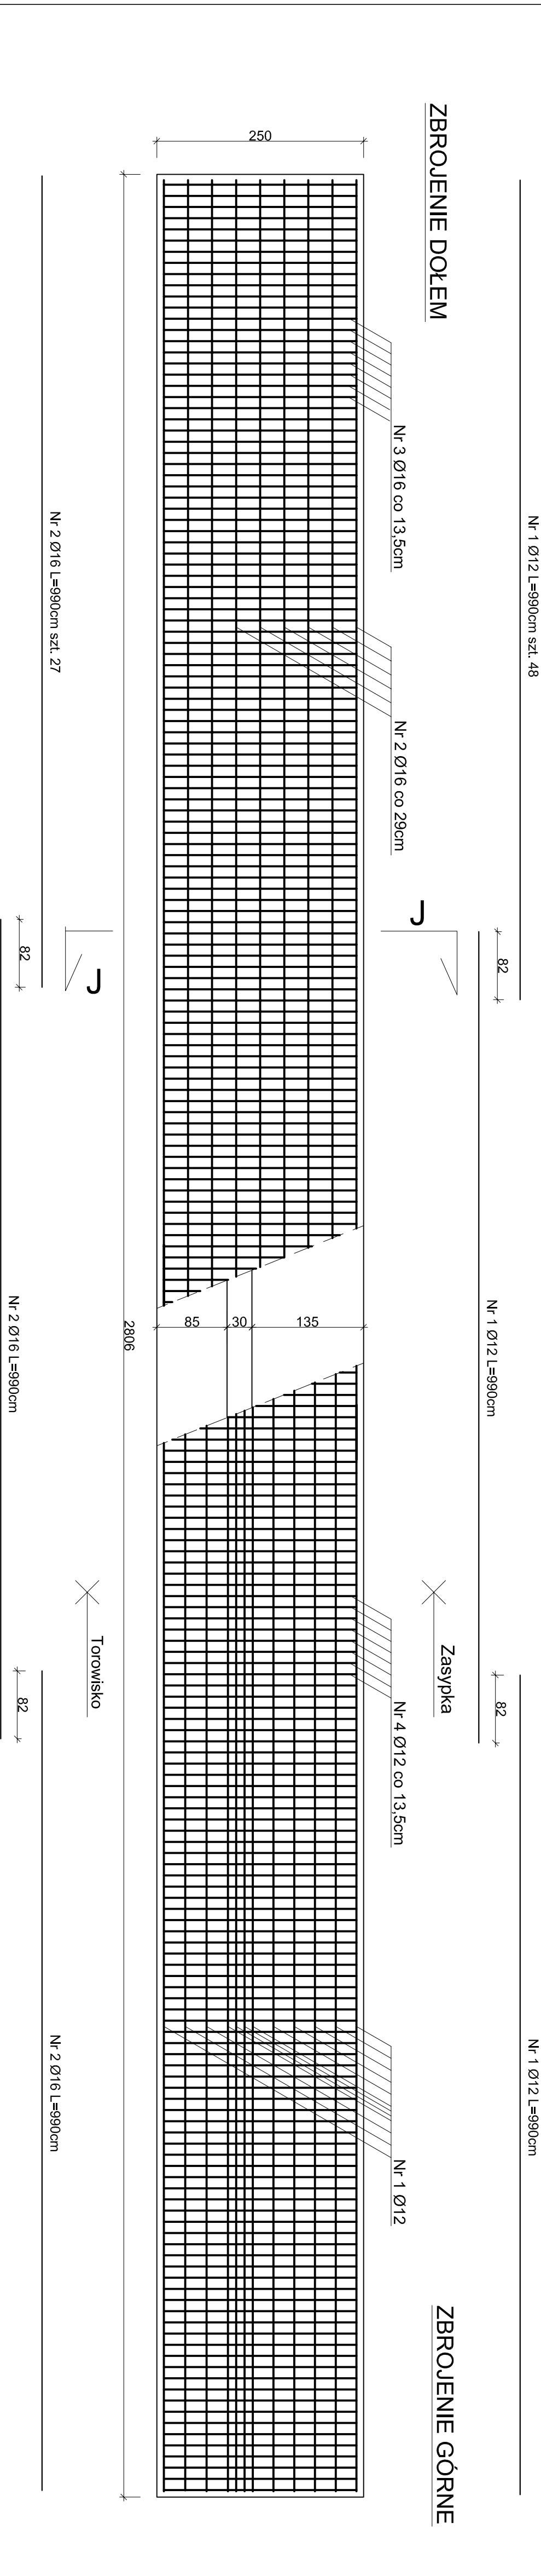

Uwaga: Sposować jako podpory zbrojenia
górnego. Sposować w rozstawie 1,0x1,0m.

ZESTAWIENIE STALI			
Element	Nr	Ø	Długość
pręta	1.	12	990
pręta	2.	16	990
pręta	3.	16	308
pręta	4.	12	315
pręta	5.	16	127
pręta	6.	16	127
pręta	7.	12	990
pręta	8.	16	308
pręta	9.	12	315
pręta	10.	16	127

BIURO PROJEKTOW BUDOWNICTWA KOMUNALNEGO - Wydział Inżynierii - Zarządca, Komenda z o.o. w Bydgoszczy ul. Władysława Gomułki 1, 85-100 Bydgoszcz		IPRO Inżynieria Projektowa ul. Władysława Gomułki 1, 85-100 Bydgoszcz
Projektant: mgr inż. J. SUDA mgr inż. M. KOSTRZEWA	KONS. STR. PBP/W	Nr Zbrojenia Bd 4291
Data: 01-2007	Skala: 1:50	Nr rysunku: 10