


Województwo: kujawsko-pomorskie  
 Powiat: toruński  
 Jednostka ewidencyjna: Wielka Nieszawka 041508\_2  
 Obręb: Mała Nieszawka 0003  
 Działka: 311/4

MAPA DO CELÓW PROJEKTOWYCH  
 SKALA 1:500

obr. Mała Nieszawka 0003: dz. 311/4  
 Sekcje mapy: 6.190.25.14.3.1; 6.190.25.14.1.3  
 Układ współrzędnych "PL-2000" "PL-KRON86-NH"  
 KERK 6640.240.2014

Rejon: Geodezyjno-Kartograficzny  
 Wzrost: 170 cm  
 Data: 04.02.2014  
 Wzrost: 170 cm  
 Data: 04.02.2014

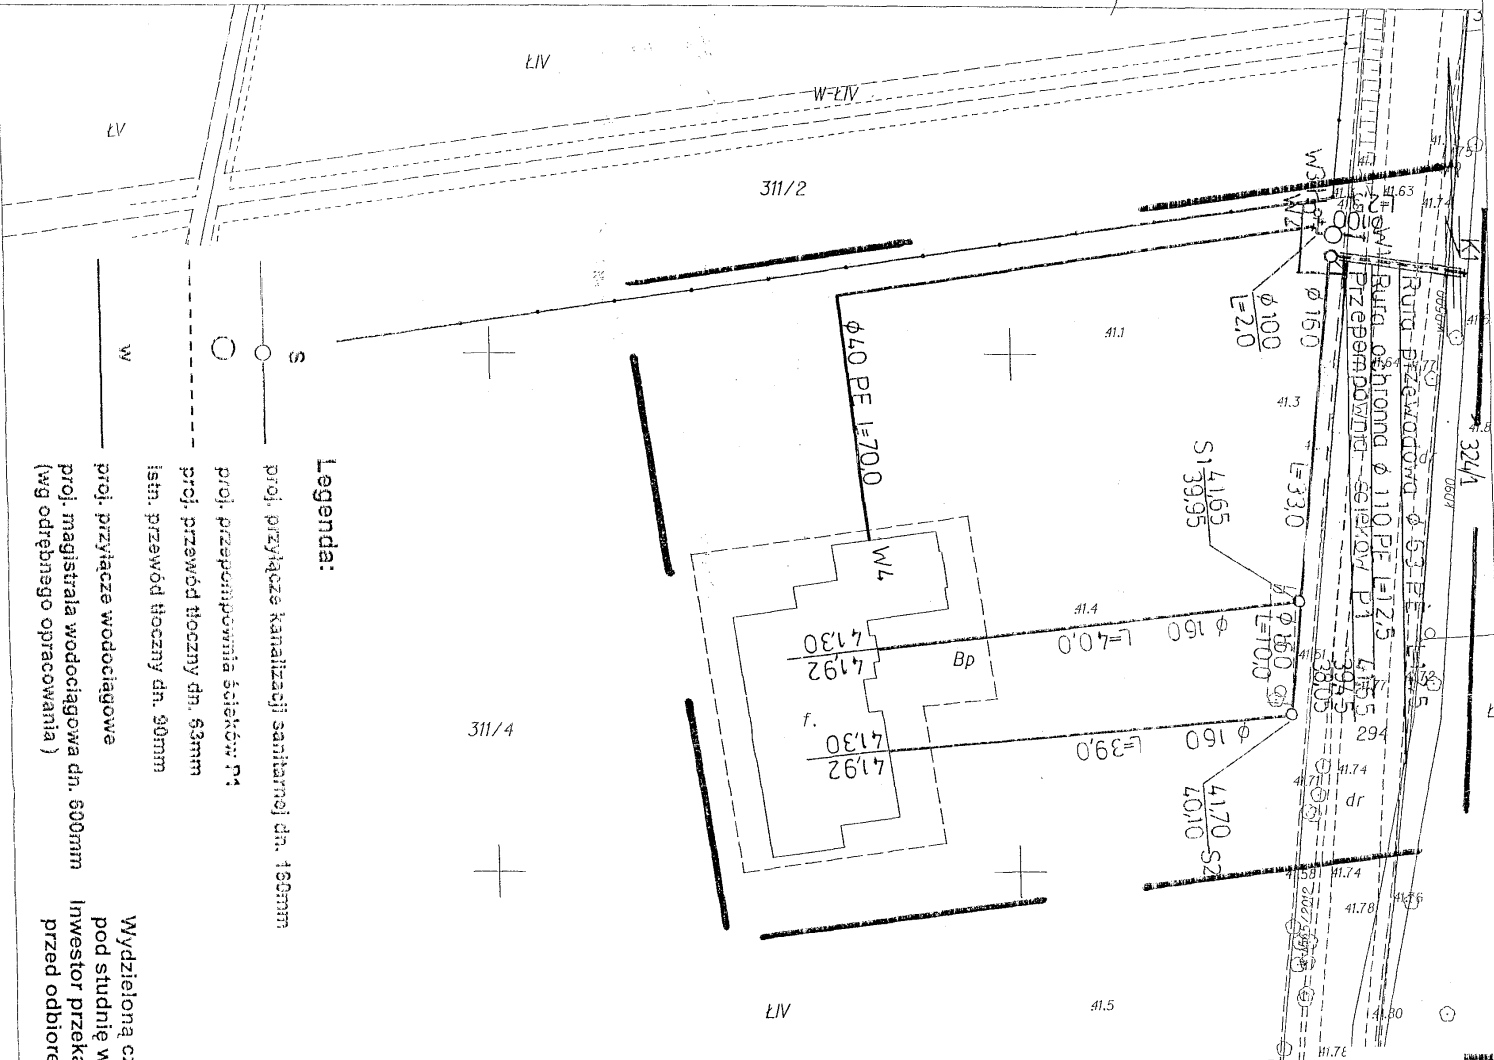

Legenda:

- - proj. przyłącze kanalizacji sanitarnej dn. 150mm
- - proj. przepompownia ścieków P1
- - proj. przewód tłoczny dn. 63mm
- - istn. przewód tłoczny dn. 90mm
- - proj. przyłącze wodociągowe
- - proj. magistrala wodociągowa dn. 600mm (wg odrębnego opracowania)

**Projekt zagospodarowania terenu**

1. Przyłącze wodociągowe
2. Przyłącze kanalizacji sanitarnej
3. Przewód tłoczny wraz z przepompownią ścieków

<b>PROJEKTOWANIE I NADZORY WOD-KAN WITOLD MACIEJEWSKI</b> UL. MAJORA SUCHARSKIEGO 3, 87-400 GOLUB DOBRZYŃ	
<b>Objekt:</b> Budowa przyłącza wodociągowego (odcinek W1-W3 Hp) przy ul. Wodociągowej (dz. nr 294, 311/4) w m. Mała Nieszawka gm. Wielka Nieszawka.	Nazwa Firmy: Projekt zagospodarowania terenu
Inwestor: Gmina Wielka Nieszawka ul. Toruńska 12 87-165 Cierpice	Projektant: Witold Maciejewski
Data: 04.2014r.	w spec. instalacyjno-inżynierskiej Skala 1:500
Rys. nr 1	Rys. nr 1

Poswiadczenie w tym, że niniejszy dokument został opracowany w wyniku prac geodezyjnych i kartograficznych, których rezultaty zawiera operat techniczny wpisany do ewidencji materiałów państwowego zasobu geodezyjnego i kartograficznego	STAROSTA TORUŃSKI P.0415.2014.667 07.02.2014 Imię, nazwisko i podpis osoby reprezentującej organ
Organ prowadzący państwowy zasób geodezyjny i kartograficzny	STAROSTA TORUŃSKI
Identyfikacja sw. pomiaru, materiałów zasobu - operatu technicznego	P.0415.2014.667
Data wpisania operatu technicznego do ewidencji materiałów zasobu	07.02.2014

UWAGA:

Wydzieloną część działki nr 311/4 o powierzchni 28m<sup>2</sup>, pod studnię wodomierzową i przepompownię ścieków, inwestor przekazuje nieodpłatnie Gminie Wielka Nieszawka, przed odbiorem końcowym przedmiotowej inwestycji.

Sporządził(a): Maria Jolanta Wiśniewska  
 Wdruk z mapy numerycznej  
 Obręb: .....  
 Skala 1: .....  
 2014-02-11  
 data

Anna Młoczkowska  
 GEODETA  
 Upr. Nr 15551