

Województwo: kujawsko-pomorskie
 Powiat: torunski
 Jednostka ewidencyjna: Wielka 1682zwa 041508_2
 Gmina: Cierpice
 Obręb: Cierpice

Projekt zagospodarowania terenu
 1. Sieć wodociągowa


MAPA DO CELÓW PROJEKTOWYCH
 SKALA 1:1000

obr. Cierpice 0002: dz. 2271
 AK. D
 KERG: 2585/2013

ZAKŁAD USŁUG GEODEZYJNYCH
 Kierownik: mgr inż. Andrzej KERG
 ul. Toruńska 15
 87-100 Toruń
 tel. (053) 64.43.43, kom. 0505.66.191
 NIP: 525-054-025

Wykonawca: mgr inż. Jan Krzysztof Kretowski
 ul. Toruńska 15
 87-100 Toruń
 tel. (053) 64.43.43, kom. 0505.66.191
 NIP: 525-054-025

STANOWISKO TOWAROWE W TORUNIU
 PRACOWNIA USŁUG GEODEZYJNYCH
 ul. Toruńska 15
 87-100 Toruń
 tel. (053) 64.43.43, kom. 0505.66.191
 NIP: 525-054-025



Okres:	Projekt zagospodarowania terenu
Nazwa rys.:	Projekt zagospodarowania terenu
Investor:	Gmina Wielka Nieszawka
Projektant:	mgr inż. Jan Krzysztof Kretowski
Sprawy:	mgr inż. Bartosz Kretowski
Data: 10.2013r	