


MIEJSCOWY PLAN ZAGOSPODAROWANIA PRZESTRZENNEGO GMINY WIELKA NIESZAWKA DLA TERENU PRZY ULICY RZEMIEŚLNICZEJ I TORACH KOLEJOWYCH W MAŁEJ NIESZAWCE

RYSUNEK PLANU
skala 1:1000

RADA GMINY
Wielka Nieszawka

0 50m
PODZIAŁKA

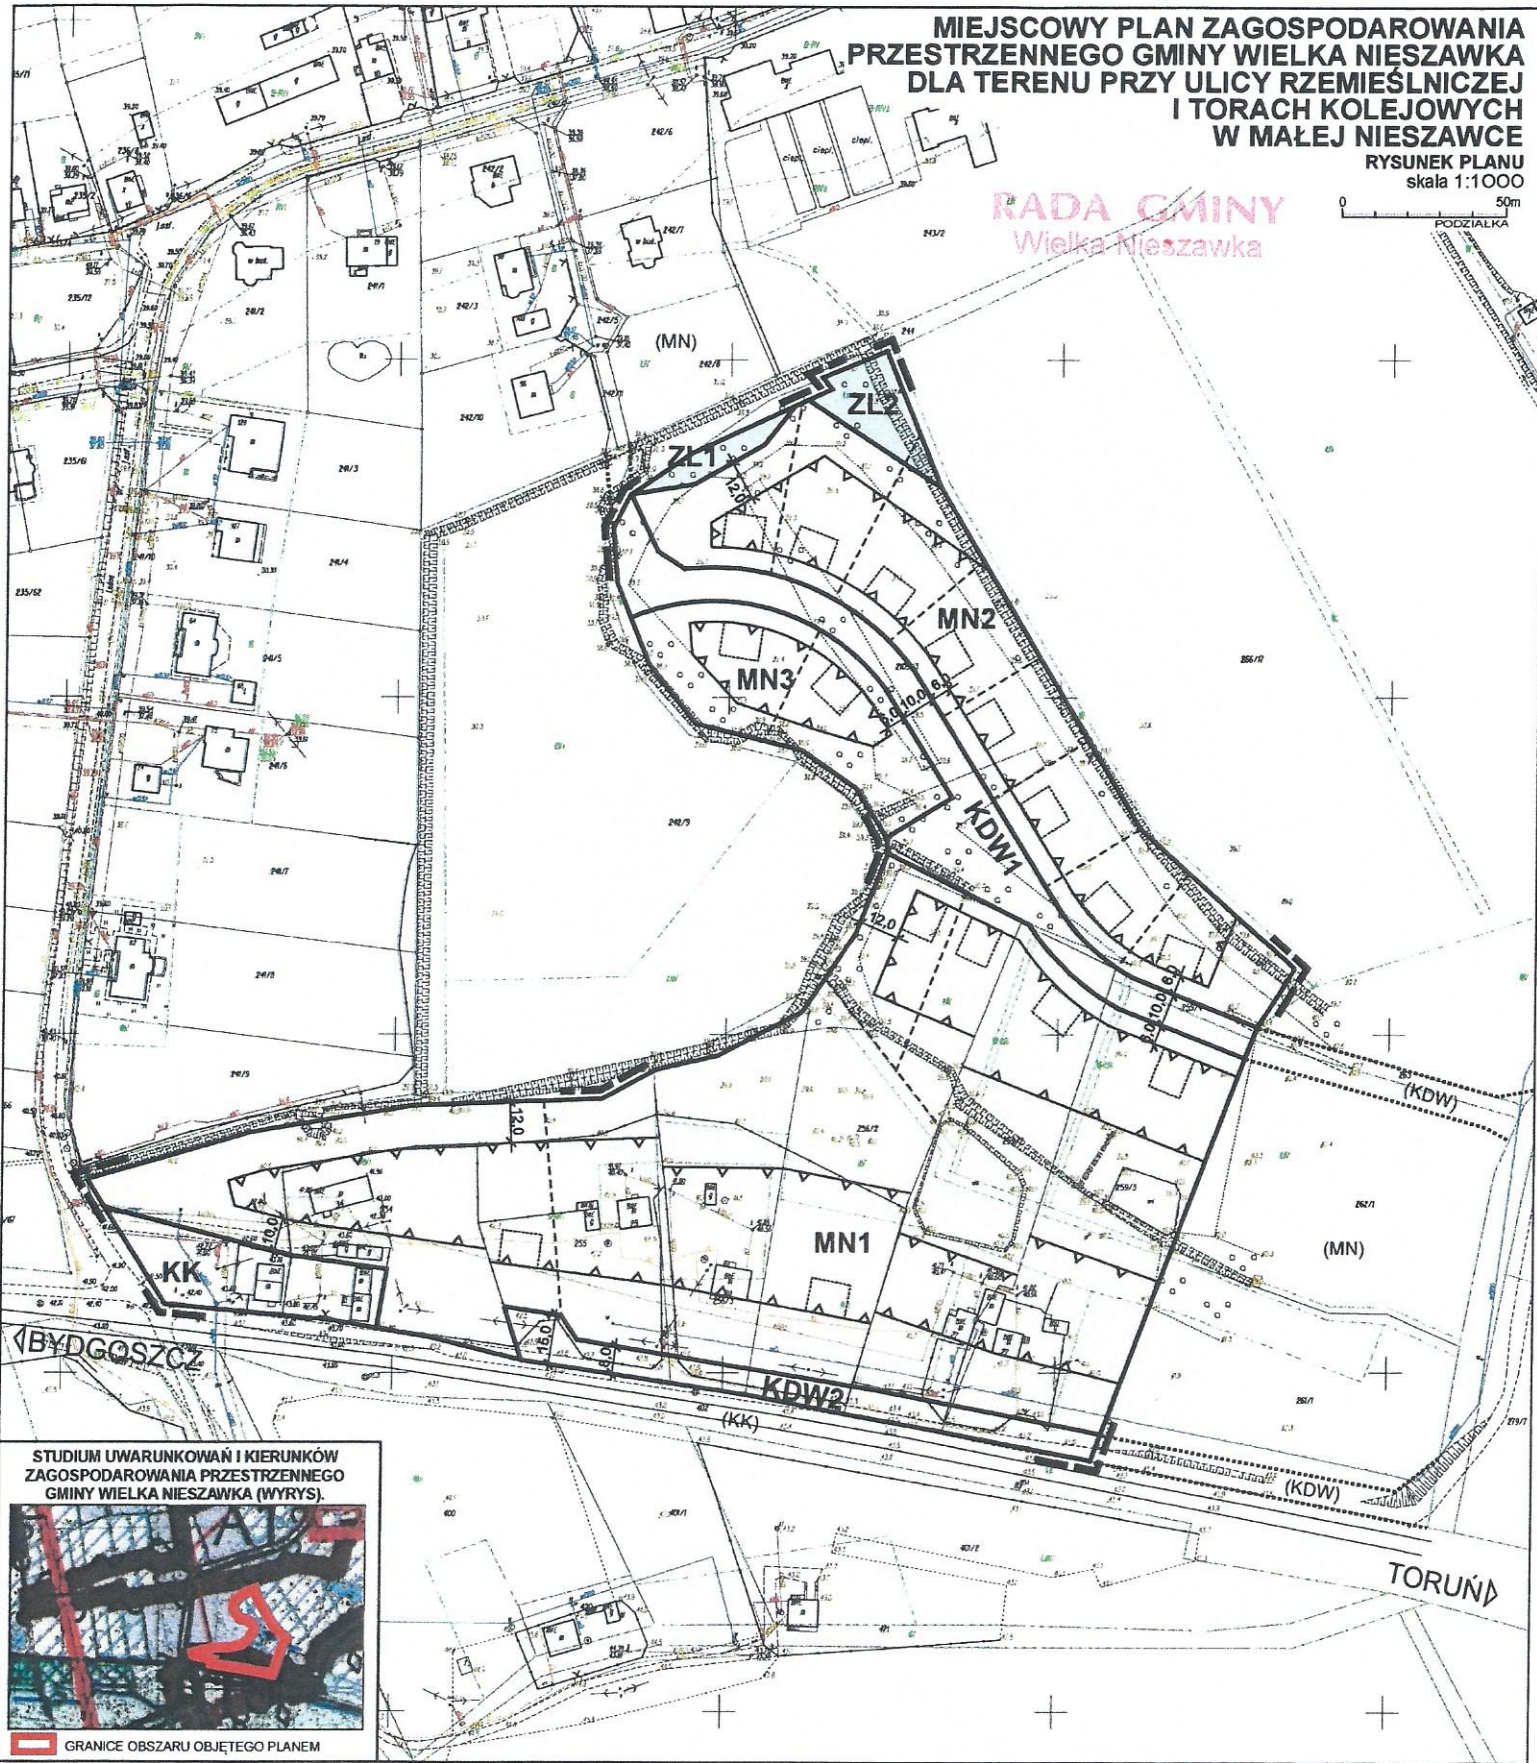

STUDIUM UWARUNKOWAŃ I KIERUNKÓW ZAGOSPODAROWANIA PRZESTRZENNEGO GMINY WIELKA NIESZAWKA (WYRYS).

GRANICE OBSZARU OBJĘTEGO PLANEM

MAPA DO CEŁÓW PROJEKTOWYCH
SKALA 1:1000

1 1 WRZ 2012
1 / WNL 2012
Województwo: kujawsko - pomorskie
Powiat: toruński
Jednostka ewidencyjna: Wielka Nieszawka
Obręb: Mała Nieszawka

Sekcje mapy: 355.323.074; 355.323.072; 355.323.083; 355.323.033; 355.323.024
Obręb: Mała Nieszawka; dz. 254.255.256/2.256/3.259/2.259/3.2109/3
Układ współrzędnych: 1965/3; Poziom odniesienia: Kronstadt
Obciążenie nieustalono.
KERG 2057/2012
Toruń 14.09.2012

- A. OZNACZENIA GRAFICZNE OBOWIĄZUJĄCE:**
- GRANICE OBSZARU OBJĘTEGO PLANEM
 - LINIE ROZGRANICZAJĄCE TERENY O RÓŻNYM PRZEZNACZENIU LUB RÓŻNYCH ZASADACH ZAGOSPODAROWANIA
 - ▲ NIEPRZEKARCZALNE LINIE ZABUDOWY
 - 1,2 ... NUMER PORZĄDKOWY TERENU O TYM SAMYM PRZEZNACZENIU
 - 8,0 ... WYMIAROWANIE ELEMENTÓW ZAGOSPODAROWANIA TERENU
- PRZEZNACZENIE TERENÓW**
- MN ZABUDOWA MIESZKANIOWA JEDNORODZINNA
 - ZL LAS
 - KDW DROGA WEWNĘTRZNA
 - KK TEREN KOLEJOWY - TEREN ZAMKNIĘTY
- B. OZNACZENIA GRAFICZNE INFORMACYJNE:**
- - - LINIE PROPONOWANEGO PODZIAŁU WEWNĘTRZNEGO TERENU
 - SUGEROWANY PRZEBIEG PROJEKTOWANEJ DROGI
 - POZA OBSZAREM OBJĘTYM PLANEM
 - SUGEROWANE USYTUOWANIE BUDYNKÓW

PRZEWODNICZĄCY
RADY GMINY
Smiechow
Ireneusz Śmiechowski

SPORZĄDZAJĄCY:
WÓJT GMINY WIELKA NIESZAWKA

ZAŁĄCZNIK Nr 1
DO UCHWAŁY NR IX/42/2015
RADY GMINY WIELKA NIESZAWKA
z dnia 1 lipca 2015 r.