

Województwo: kujawsko-pomorskie
 Powiat: toruński
 Jednostka ewidencyjna: 041508_2, Wielka Nieszawka
 Obręb: 0003, Mała Nieszawka
 Działka: 460/3, 460/4, 460/9


MAPA ZASADNICZA
 SKALA 1:1000

Układ odniesienia: PL-ETRF89, układ wsp. płaskich: PL-2000 strefa 6 (18°), układ wys.: PL-KRON86 N1

1. Nazwa i adres biurowy	Biuro Inżynierskie "KAWA" ul. Toruńska 100, 85-100 Toruń
2. Nazwa i adres inwestora	Urząd Gminy Wielka Nieszawka, ul. Toruńska 100, 85-100 Toruń
3. Nazwa i adres wykonawcy	mgr inż. Arkadiusz Wyrzykowski, ul. Toruńska 100, 85-100 Toruń
4. Data wykonania kopii	29 CZE 2017
5. Inne uwagi i zastrzeżenia	

STARSZY GEODETA
 Andrzej Krawczyk

MIEJSCOWY PLAN ZAGOSPODAROWANIA PRZESTRZENNEGO GMINY WIELKA NIESZAWKA, (MAŁA NIESZAWKA dz. nr 460/3; 460/4; 460/9)

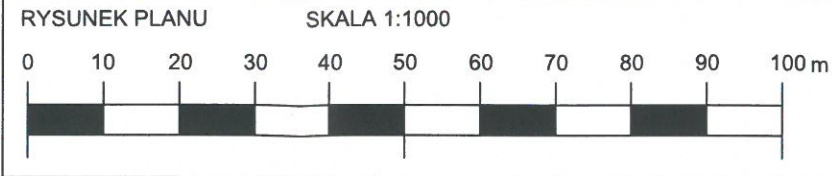

ORGAN SPORZĄDZAJĄCY:
 WÓJT GMINY WIELKA NIESZAWKA

ZAŁĄCZNIK NR 1
 DO UCHWAŁY NR V/24/2019
 RADY GMINY WIELKA NIESZAWKA
 Z DNIA 26 LUTEGO 2019 r.

LEGENDA OZNACZENIA OBOWIĄZUJĄCE

- GRANICA OBSZARU OBJĘTEGO PLANEM
- LINIE ROZGRANICZAJĄCE TERENY O RÓŻNYM PRZEZNACZENIU LUB RÓŻNYCH ZASADACH ZAGOSPODAROWANIA
- MAKSYMALNE NIEPRZEKRACZALNE LINIE ZABUDOWY
- WYMIARY

SYMBOL IDENTYFIKUJĄCY TERENY O RÓŻNYM PRZEZNACZENIU LUB RÓŻNYCH ZASADACH ZAGOSPODAROWANIA

- P/U TEREN OBIEKTÓW PRODUKCYJNYCH, SKŁADÓW, I MAGAZYNÓW ORAZ ZABUDOWY USŁUGOWEJ

PRZEWODNICZĄCY
 RADY GMINY
 mgr inż. Arkadiusz Wyrzykowski



WYRYS ZE STUDIUM UWARUNKOWAŃ I KIERUNKÓW ZAGOSPODAROWANIA PRZESTRZENNEGO GMINY WIELKA NIESZAWKA
 UCHWAŁA NR XIV / 82 / 00 RADY GMINY WIELKA NIESZAWKA
 Z DNIA 28 lutego 2000 r.
 skala 1:25 000

