


PROFIL KANALIZACJI SANITARNEJ P209-BUDYNEK

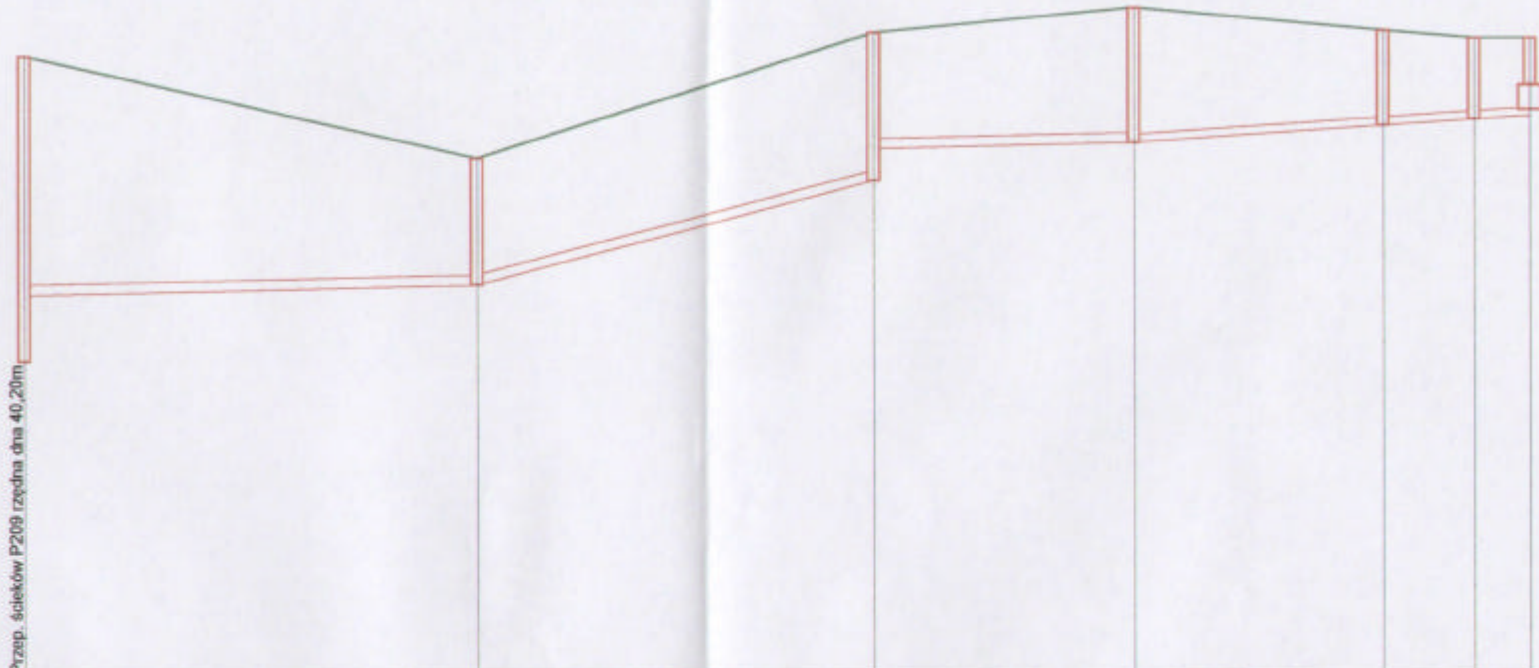

Skala Pozioma 1:450
 Skala Pionowa 1:100
 Poziom porówn. 34,00 m.n.p.m.

Przepr. ścieków P209 rzędna dna 40,20m

Rzędna terenu [m.n.p.m.]	46,20		44,20		46,67		47,15		46,70		46,55	46,55
Rzędna dna kanału [m.n.p.m.]	41,50		41,70 41,70		43,76 44,36		44,50 44,50		44,83 44,83		44,95 44,95	45,02
Zagłębienie dna [m.]	4,70		2,50		2,91		2,65		1,87		1,60	1,53
Spadek [%]		5,00		58,88		5,22		15,00		15,00		14,00
Średnica rury [mm.]		200		200		200		160		160		160
Długość odcinka [m.]		40,00		35,00		23,00		22,00		8,00		5,00
Odległość [m.]	0,00		40,00		75,00		98,00		120,00		128,00	133,00
	P209		58		59		514		515		516	Budynek