


PROFIL KANALIZACJI SANITARNEJ P209-S4

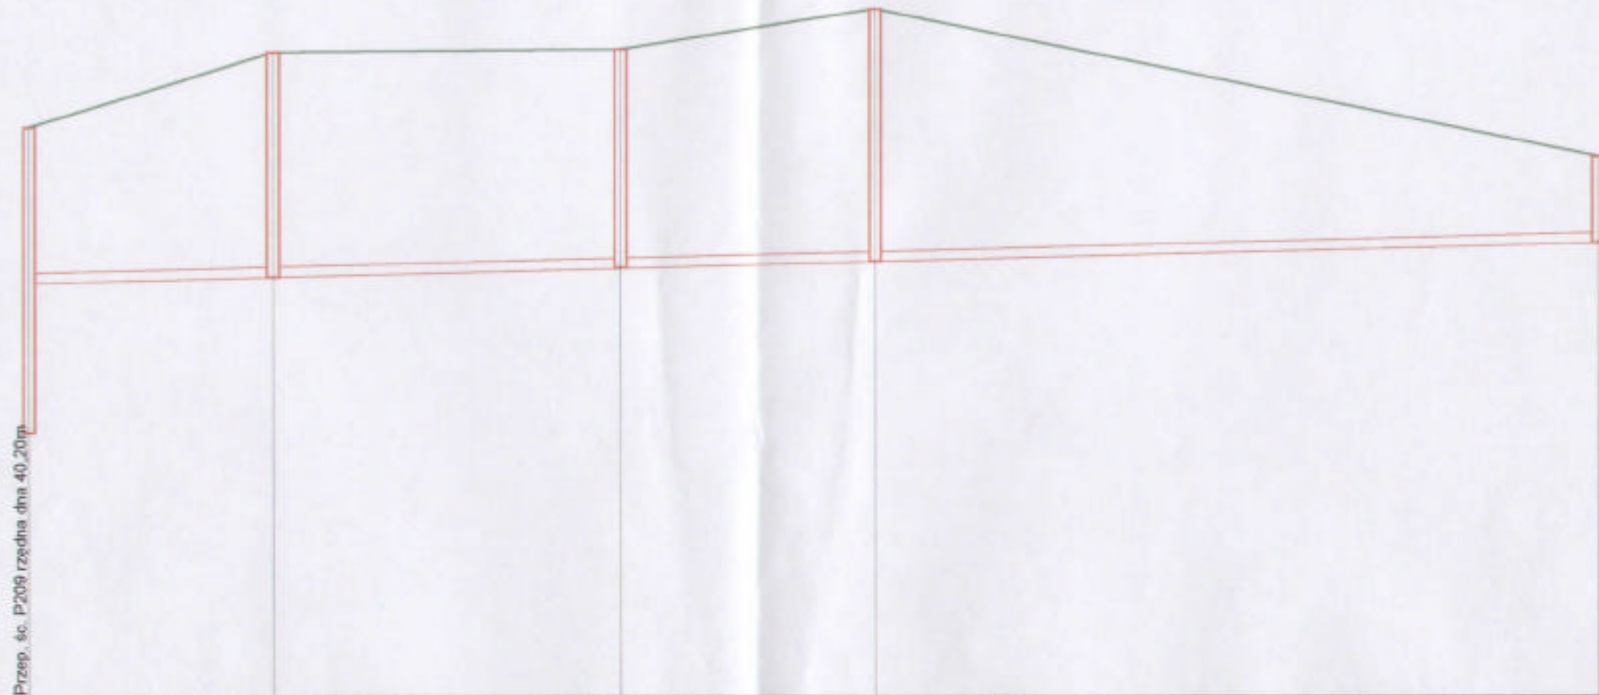

Skala Pozioma 1:500
 Skala Pionowa 1:100
 Poziom porówn. 35,00 m.n.p.m.

Przep. śc. P209 rzędna dna 40,20m

Rzędna terenu [m.n.p.m.]	46,20	47,66	47,73	48,52	48,62
Rzędna dna kanału [m.n.p.m.]	43,14	43,26 43,26	43,43 43,43	43,56 43,56	43,92
Zagłębienie dna [m.]	3,06	4,42 4,42	4,30 4,30	4,96 4,96	1,70
Spadek [‰]		5,00	5,00	5,20	5,07
Średnica rury [mm.]		200 PVC SN8	200 PVC SN8	200 PVC SN8	200 PVC SN8
Długość odcinka [m.]		24,00	34,00	25,00	71,00
Odległość [m.]	0,00	24,00	58,00	83,00	154,00
	P209	S1	S2	S3	S4