
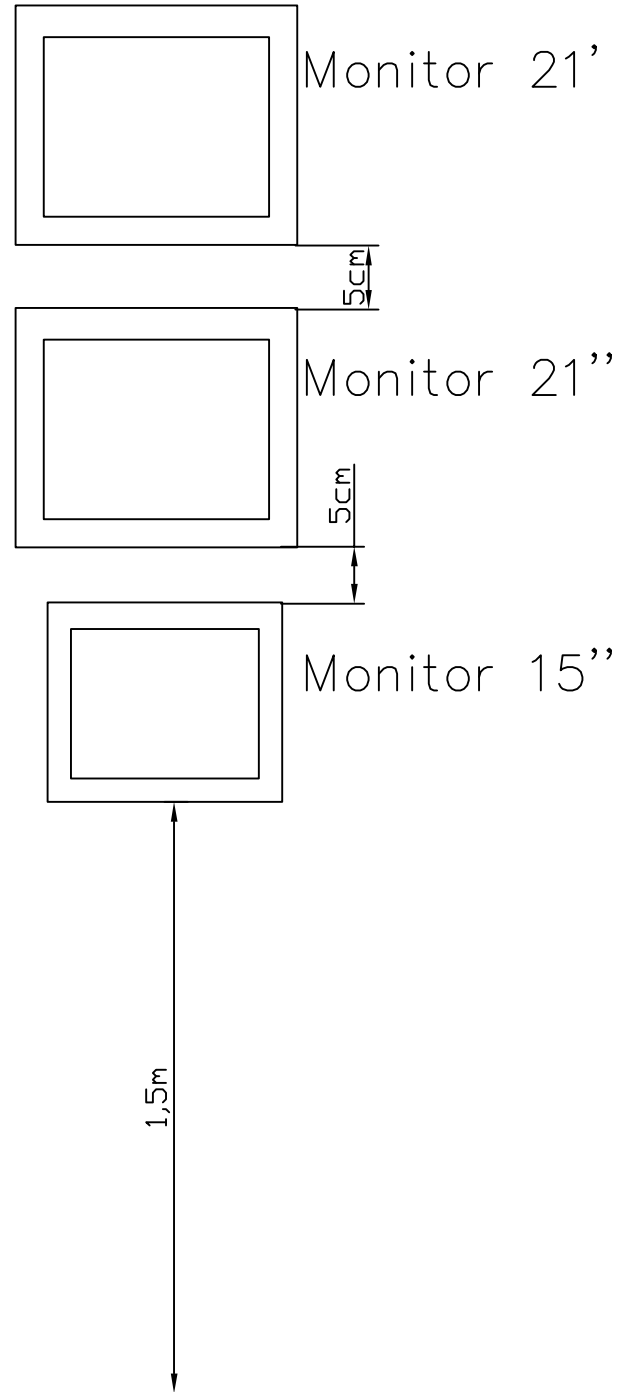


Rozmieszczenie elementów CCTV w szafie

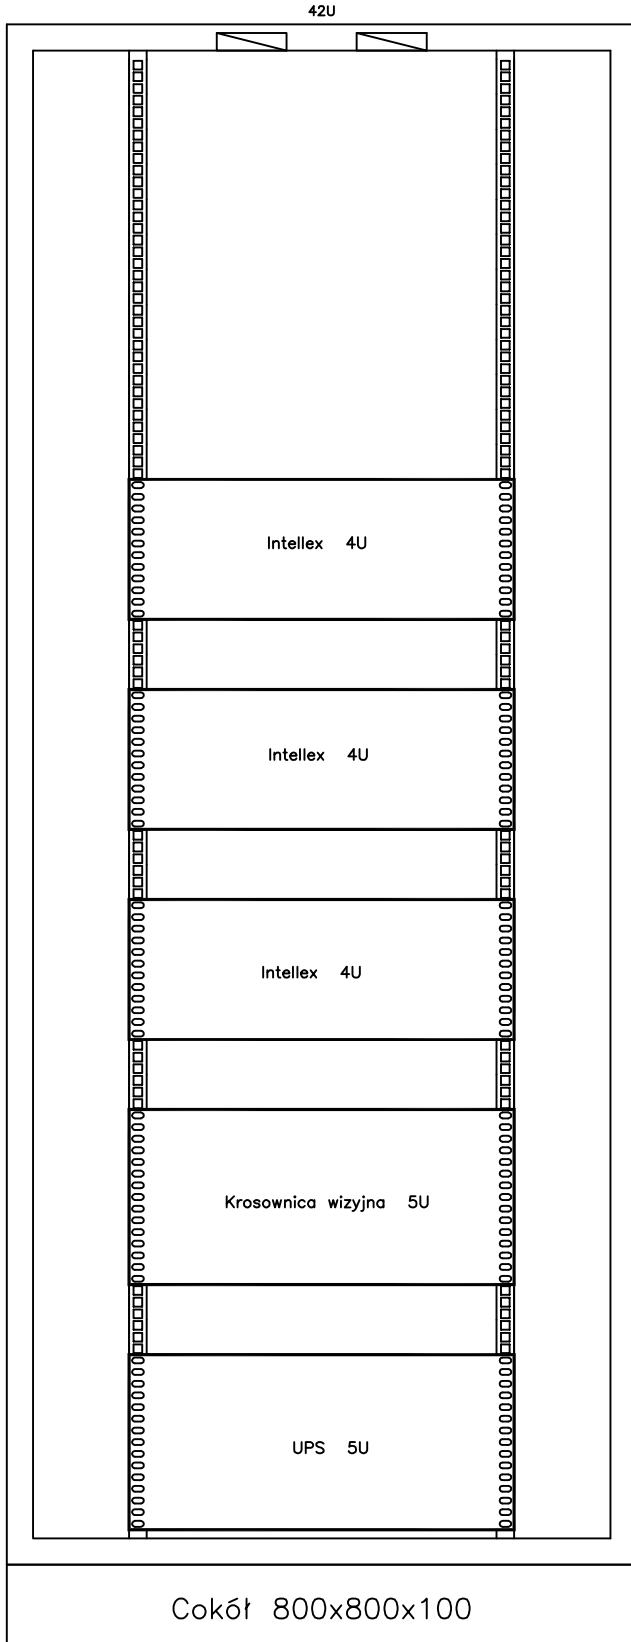

PROJEKT WYKONAWCZY

 Piotr Dominiczak & Mariusz Szczuraszek PRACOWNIA ARCHITEKTONICZNA		data: styczeń '07
CENTRUM SPORTU I REKREACJI WIELKA NIESZAWKA działka nr 116, 117, 118, 119/1, 119/2		rysunek: E-8
INSTALACJA MONITORINGU		
BRANŻA	INSTALACJE TELETECHNICZNE	
PROJEKTANT	inż. Andrzej Wrotkowski nr upr. 182/76/ZG	
SPRAWDZAJĄCY	inż. Eugeniusz Giża nr upr. NR 65/87/Zg	