


42U

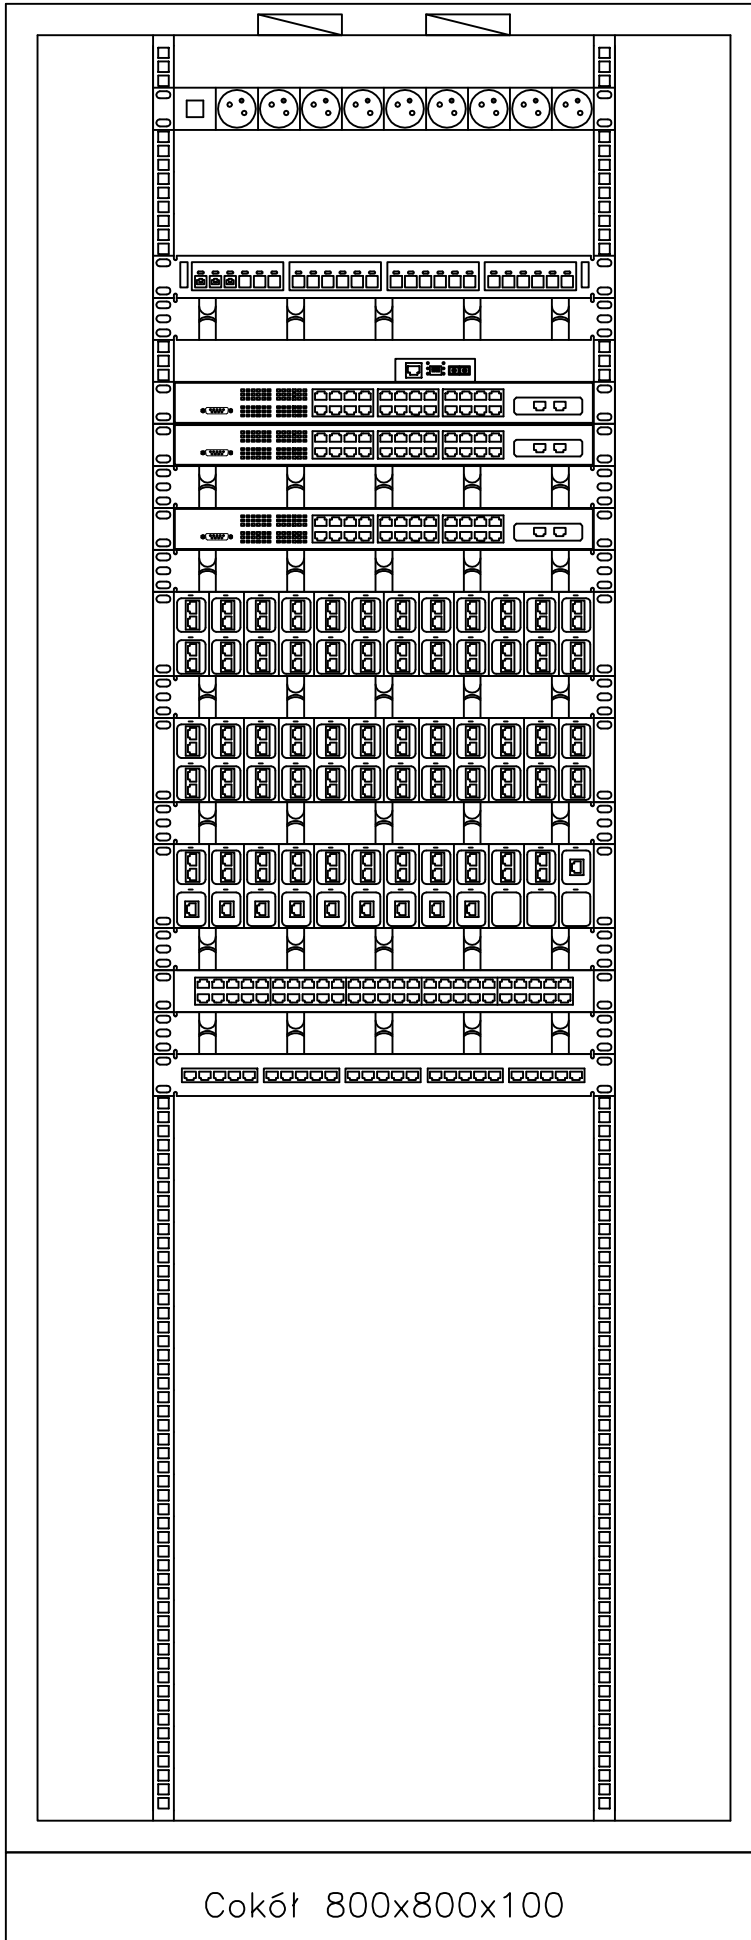

Listwa zasilająca

Panel MT-RJ 24 port.

Wieszak 1U

Konwerter Gigabit 1xRJ45 + 1x SC

Switch 24xRJ45 SNMP + uplink 2xRJ45

Switch 24xRJ45 SNMP + uplink 2xRJ45

Wieszak 1U

Switch 24xRJ45 SNMP + uplink 2xRJ45

Wieszak 1U

Panel ekranowany 24 port 2GHz

Wieszak 1U

Panel ekranowany 24 port 2GHz

Wieszak 1U

Panel ekranowany 24 port 2GHz

Wieszak 1U

Panel telefoniczny 50 port.

Wieszak 1U

Panel telefoniczny 25 port.

## PROJEKT WYKONAWCZY

 Piotr Dominiczak & Mariusz Szczuraszek PRACOWNIA ARCHITEKTONICZNA	data: styczeń '07
CENTRUM SPORTU I REKREACJI WIELKA NIESZAWKA działka nr 116, 117, 118, 119/1, 119/2	rysunek: E-10
SZAFKA GPD	
BRANŻA	INSTALACJE TELETECHNICZNE
PROJEKTANT	inż. Andrzej Wrotkowski nr upr. 182/76/ZG
SPRAWDZAJĄCY	inż. Eugeniusz Giża nr upr. NR 65/87/Zg