PDF created with pdfFactory Pro trial version www.pdffactory.com

ZESTAWIENIE FASAD DLA OGRODU ZIMOWEGO

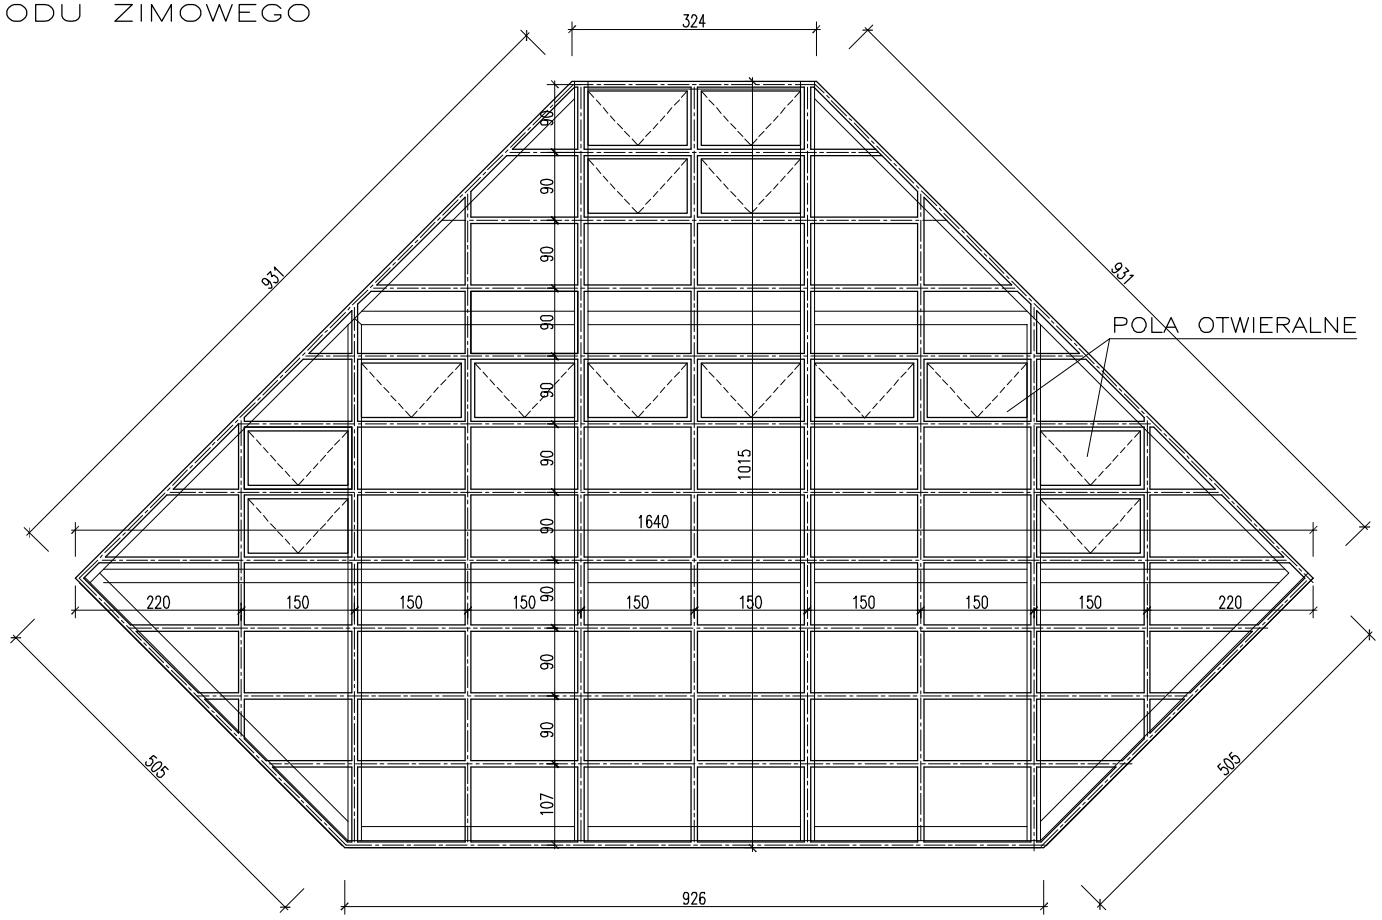

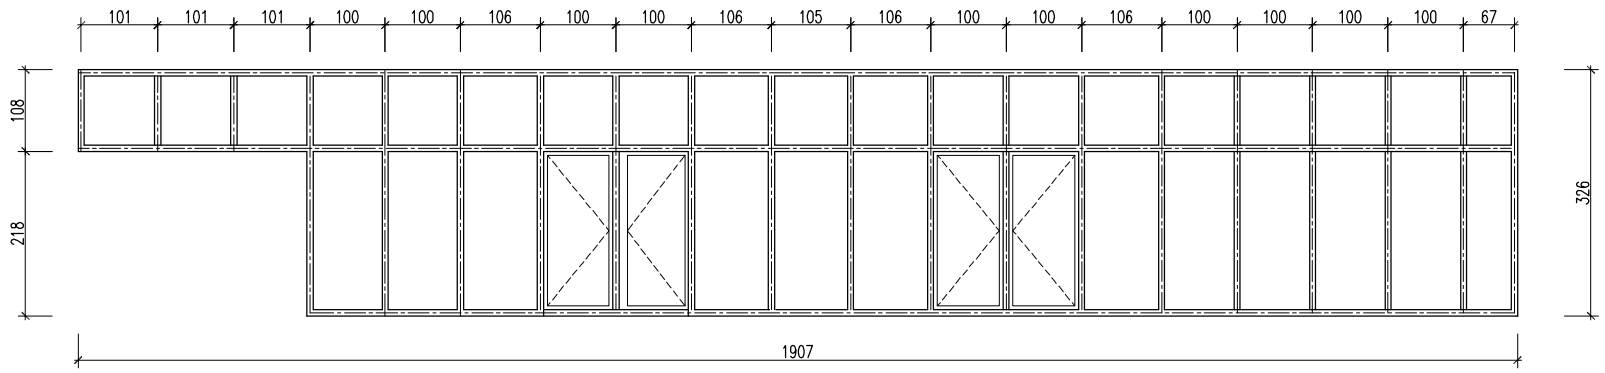

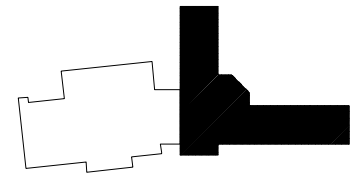

UWAGA: * ZAMÓWIENIA FASAD DOKONAĆ PO SPRAWDZENIU WSZYSTKICH WYMIARÓW NA BUDOWIE;

- Przeszklenia: szyby podwójne zespolone k_{min} =1.1 W/m^2 K;
- Wszystkie przeszklenia fasad wykonać z szyb bezpiecznych;
- Fasady w konstrukcji aluminiowo–drewnianej
- Wypełnienie ze szkła typu CLIMALIT BIOCLEAN f–my SAINT GOBAIN

PROJEKT WYKONAWCZY

Piotr Dominiczak & Mariusz Szczuraszek PRACOWNIA ARCHITEKTONICZNA		data: maj '07
CENTRUM SPORTU I REKREACJI WIELKA NIESZAWKA działka nr 116, 117, 118 , 119/1, 119/2		rysunek: 9
ZESTAWIENIE FASAD DLA OGRODU ZIMOWEGO		SKALA 1:100
BRANŻA	**ARCHITEKTURA**	
PROJEKTANT ARCHITEKTURY	mgr inz. arch. Piotr Dominiczak UAN–7342–98/92 mgr inz. arch. Mariusz Szczuraszek Nr ewid. 9/99/DUW	
OPRACOWANIE	mgr inz. arch. Marcin Rzesniowiecki	