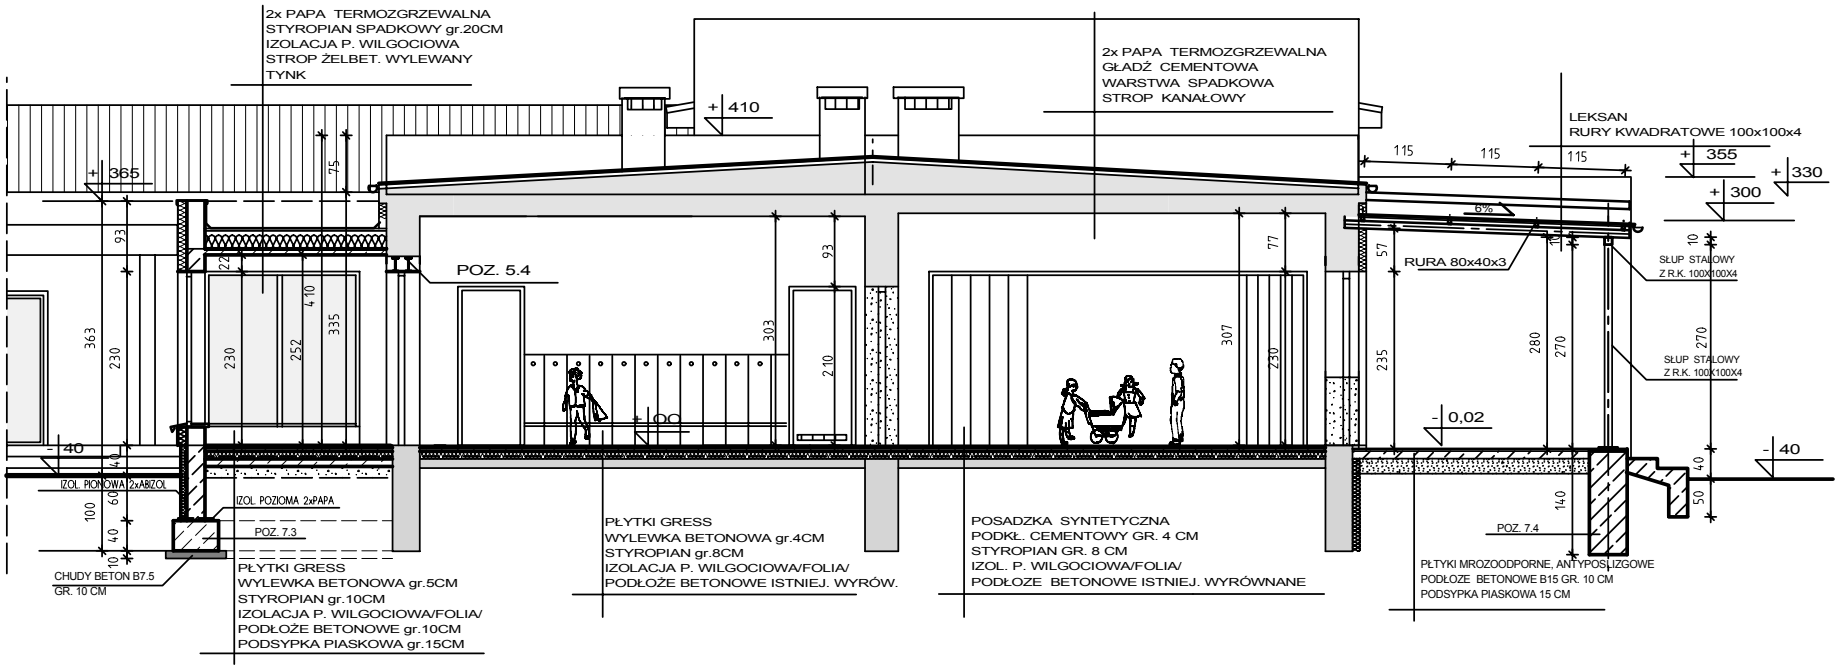

PRZEKRÓJ B-B

SKALA: 1:100	PRACOWNIA PROJEKTOWA"AMBIT"Toruń,ul.Chrobrego 85					
OBIEKT:	PRZEBUDOWA GMINNEGO OŚRODKA KULTURY					
ADRES:	URZĄD GMINY WIELKA NIESZAWKA					
INWESTOR:	WÓJT GMINY WIELKA NIESZAWKA					
BRANŻA:	architektura					
PROJEKTANT:	tytuł zawod.	imię i nazwisko	nr uprawnień	data	podpis	nr rysunku
architektura	mgr inż.arch.	Elżbieta Grochocka	229/TO/87-88	11.2006		4
konstrukcja	inż.	Maria Karasiewicz	33/TO/82	11.2006		