


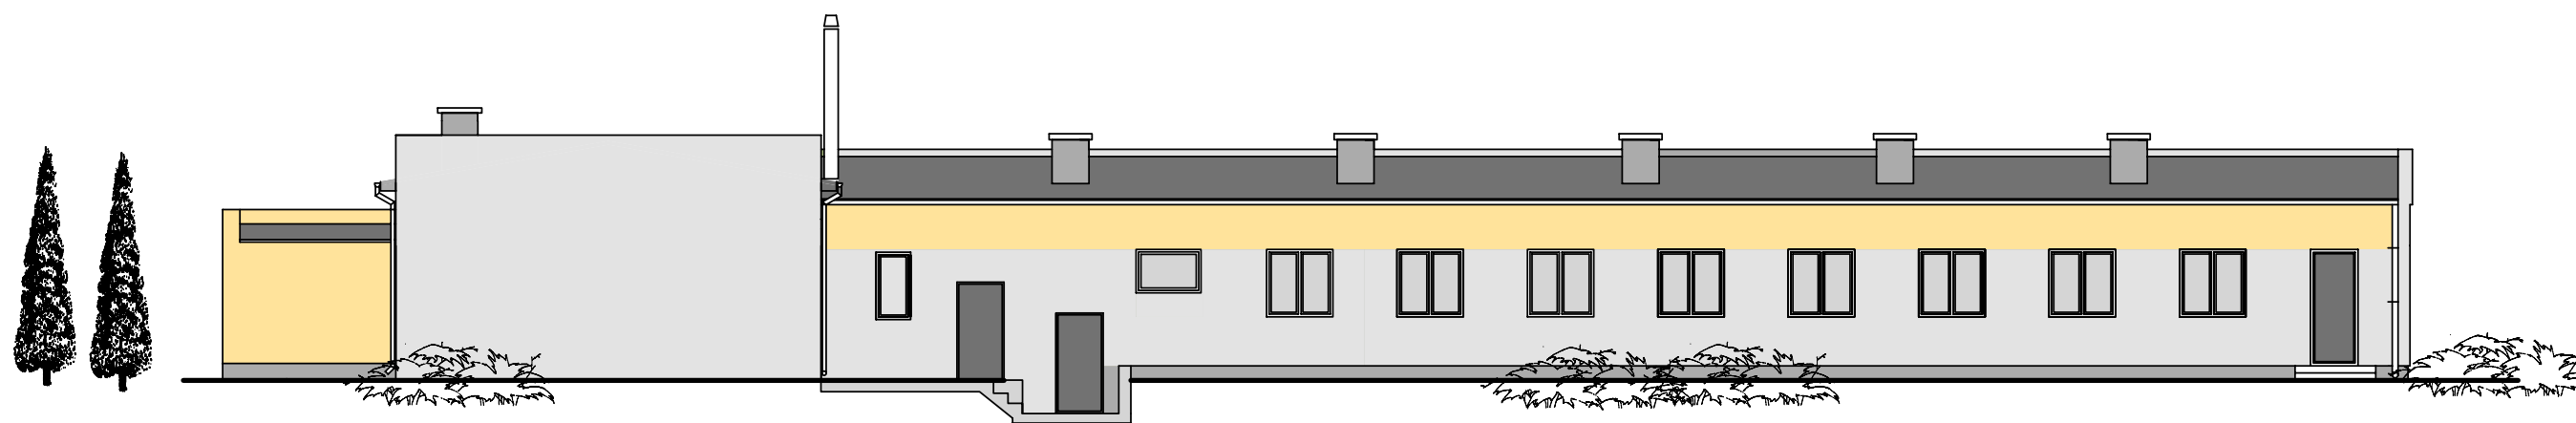

ELEWACJA PÓLNOCNA



ELEWACJA POŁUDNIOWA

## ELEWACJE

SKALA:	1:150 PRACOWNIA PROJEKTOWA "AMBIT" Toruń, ul. Chrobrego 85					
OBIEKT:	PRZEBUDOWA GMINNEGO OŚRODKA KULTURY					
ADRES:	URZĄD GMINY WIELKA NIESZAWKA					
INWESTOR:	WÓJT GMINY WIELKA NIESZAWKA					
BRANŻA:	architektura					
PROJEKTANT:	tytuł zawod.	imię i nazwisko	nr uprawnień	data	podpis	nr rysunku
architektura	mgr inż. arch.	Elżbieta Grochocka	229/T0/87-88	11.2006		6
konstrukcja	inż.	Maria Karasiewicz	33/T0/82	11.2006		