


# PROFIL KANALIZACJI SANITARNEJ S7-S19

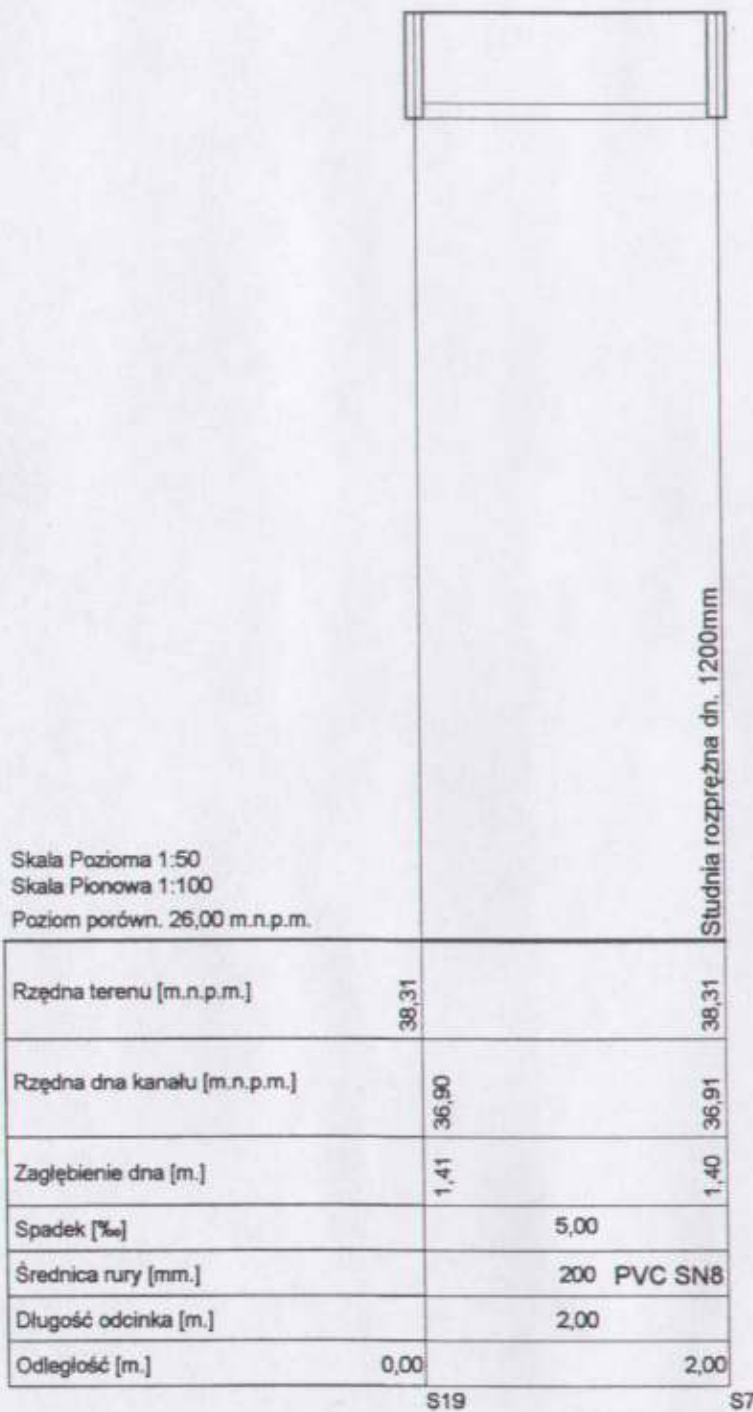

Pracownia Projektowa, ul. Rydygiera 36, 87-100 Toruń		
<b>Obiekt:</b> Budowa kanalizacji sanitarnej, przyłączy kanalizacji sanitarnej, przewodu tłoczego wraz z przepompowniami ścieków P213, P214, sieci wodociągowej w ul. Polnej w Małej Nieszawce gm. Wielka Nieszawka.		
Nazwa rys.	Profil kanalizacji sanitarnej S7-S19	
Inwestor:	Gmina Wielka Nieszawka ul. Toruńska 12, 87-165 Cierpice	
Projektant:	Witold Maciejewski	upr. GP.I. 7342/184/93/94 w spec. instalacyjno – inżynieryjnej
Sprawdzający:	mgr inż. Jan Kretkowski	upr. GPL 7342/140TO/92 w spec. instalacyjno – inżynieryjnej
Data: 03.2007r		Skala <span style="margin-left: 50px;">Rys. nr 4</span>