


# PROFIL PRZYŁĄCZA KANALIZACJI SANITARNEJ (dz. nr 218/26)

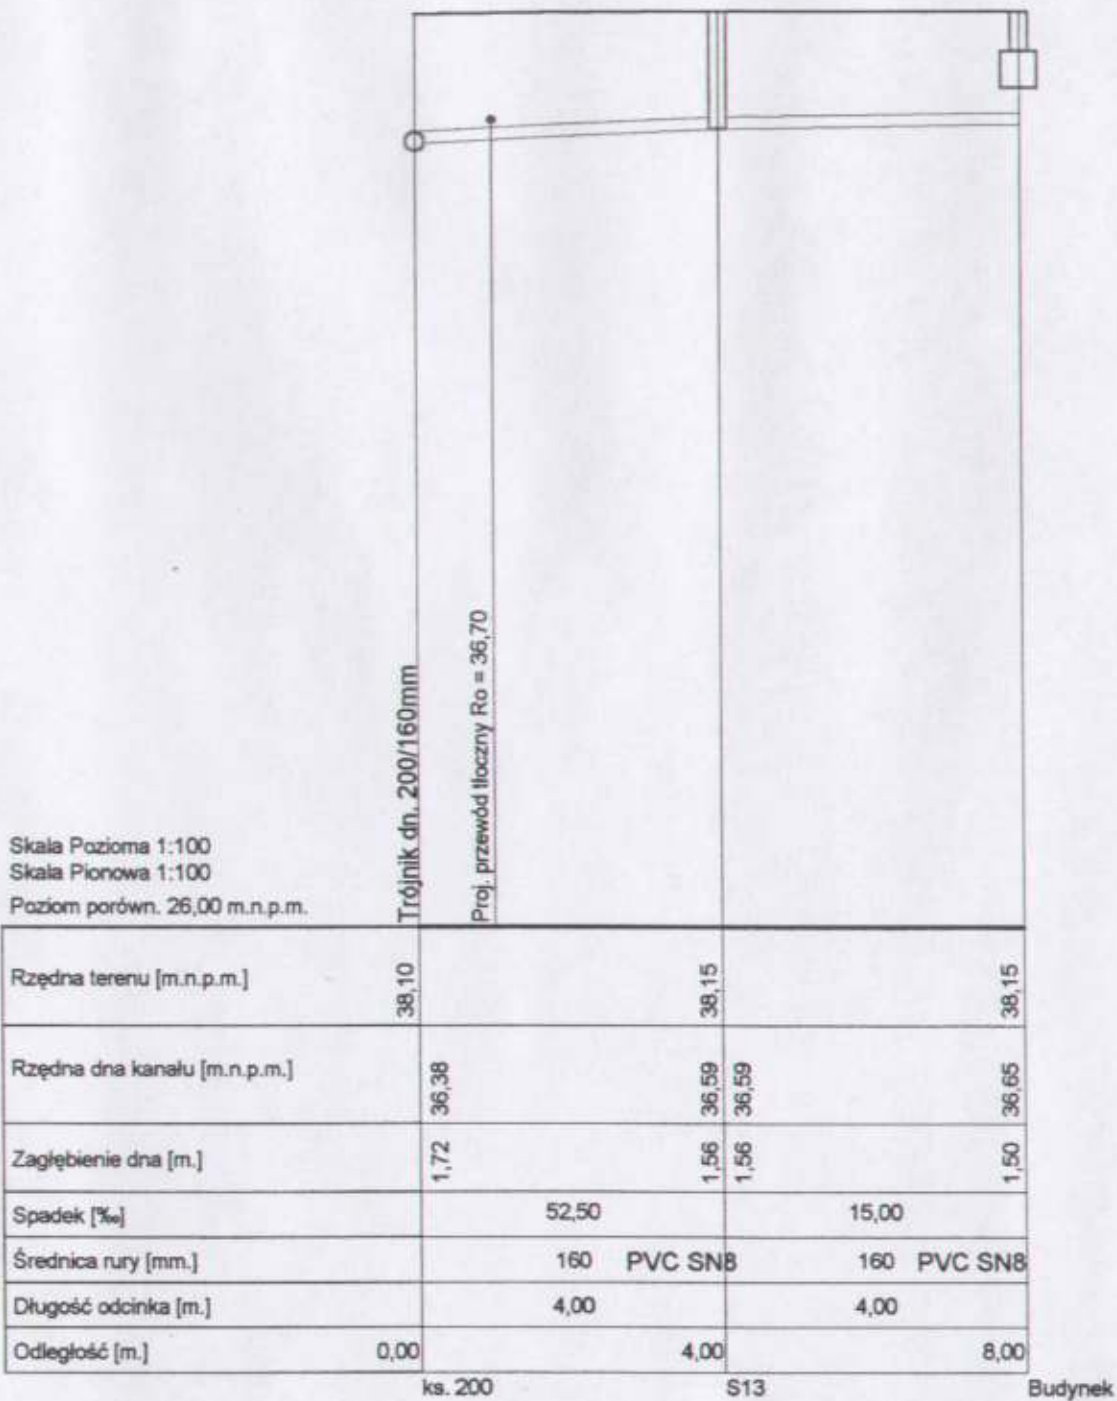

<b>Pracownia Projektowa, ul. Rydygiera 36, 87-100 Toruń</b>		
Obiekt: <b>Budowa kanalizacji sanitarnej, przyłączy kanalizacji sanitarnej, przewodu tłoczego wraz z przepompowniami ścieków P213, P214, sieci wodociągowej w ul. Polnej w Małej Nieszawce gm. Wielka Nieszawka.</b>		
Nazwa rys.	<b>Profil przyłączy kanalizacji sanitarnej dz. nr 218/26</b>	
Inwestor:	<b>Gmina Wielka Nieszawka ul. Toruńska 12, 87-165 Cierpice</b>	
Projektant:	<b>Witold Maciejewski</b>	<b>upr. GP.I. 7342/184/93/94 w spec. instalacyjno – inżynierskiej</b>
Sprawdzający:	<b>mgr inż. Jan Kretkowski</b>	<b>upr. GPL. 7342/140TO/92 w spec. instalacyjno – inżynierskiej</b>
<b>Data: 03.2007r</b>		<b>Skala</b>
		<b>Rys. nr 14</b>