


PROFIL SIECI WODOCIĄGOWEJ W1-W4 Hp3

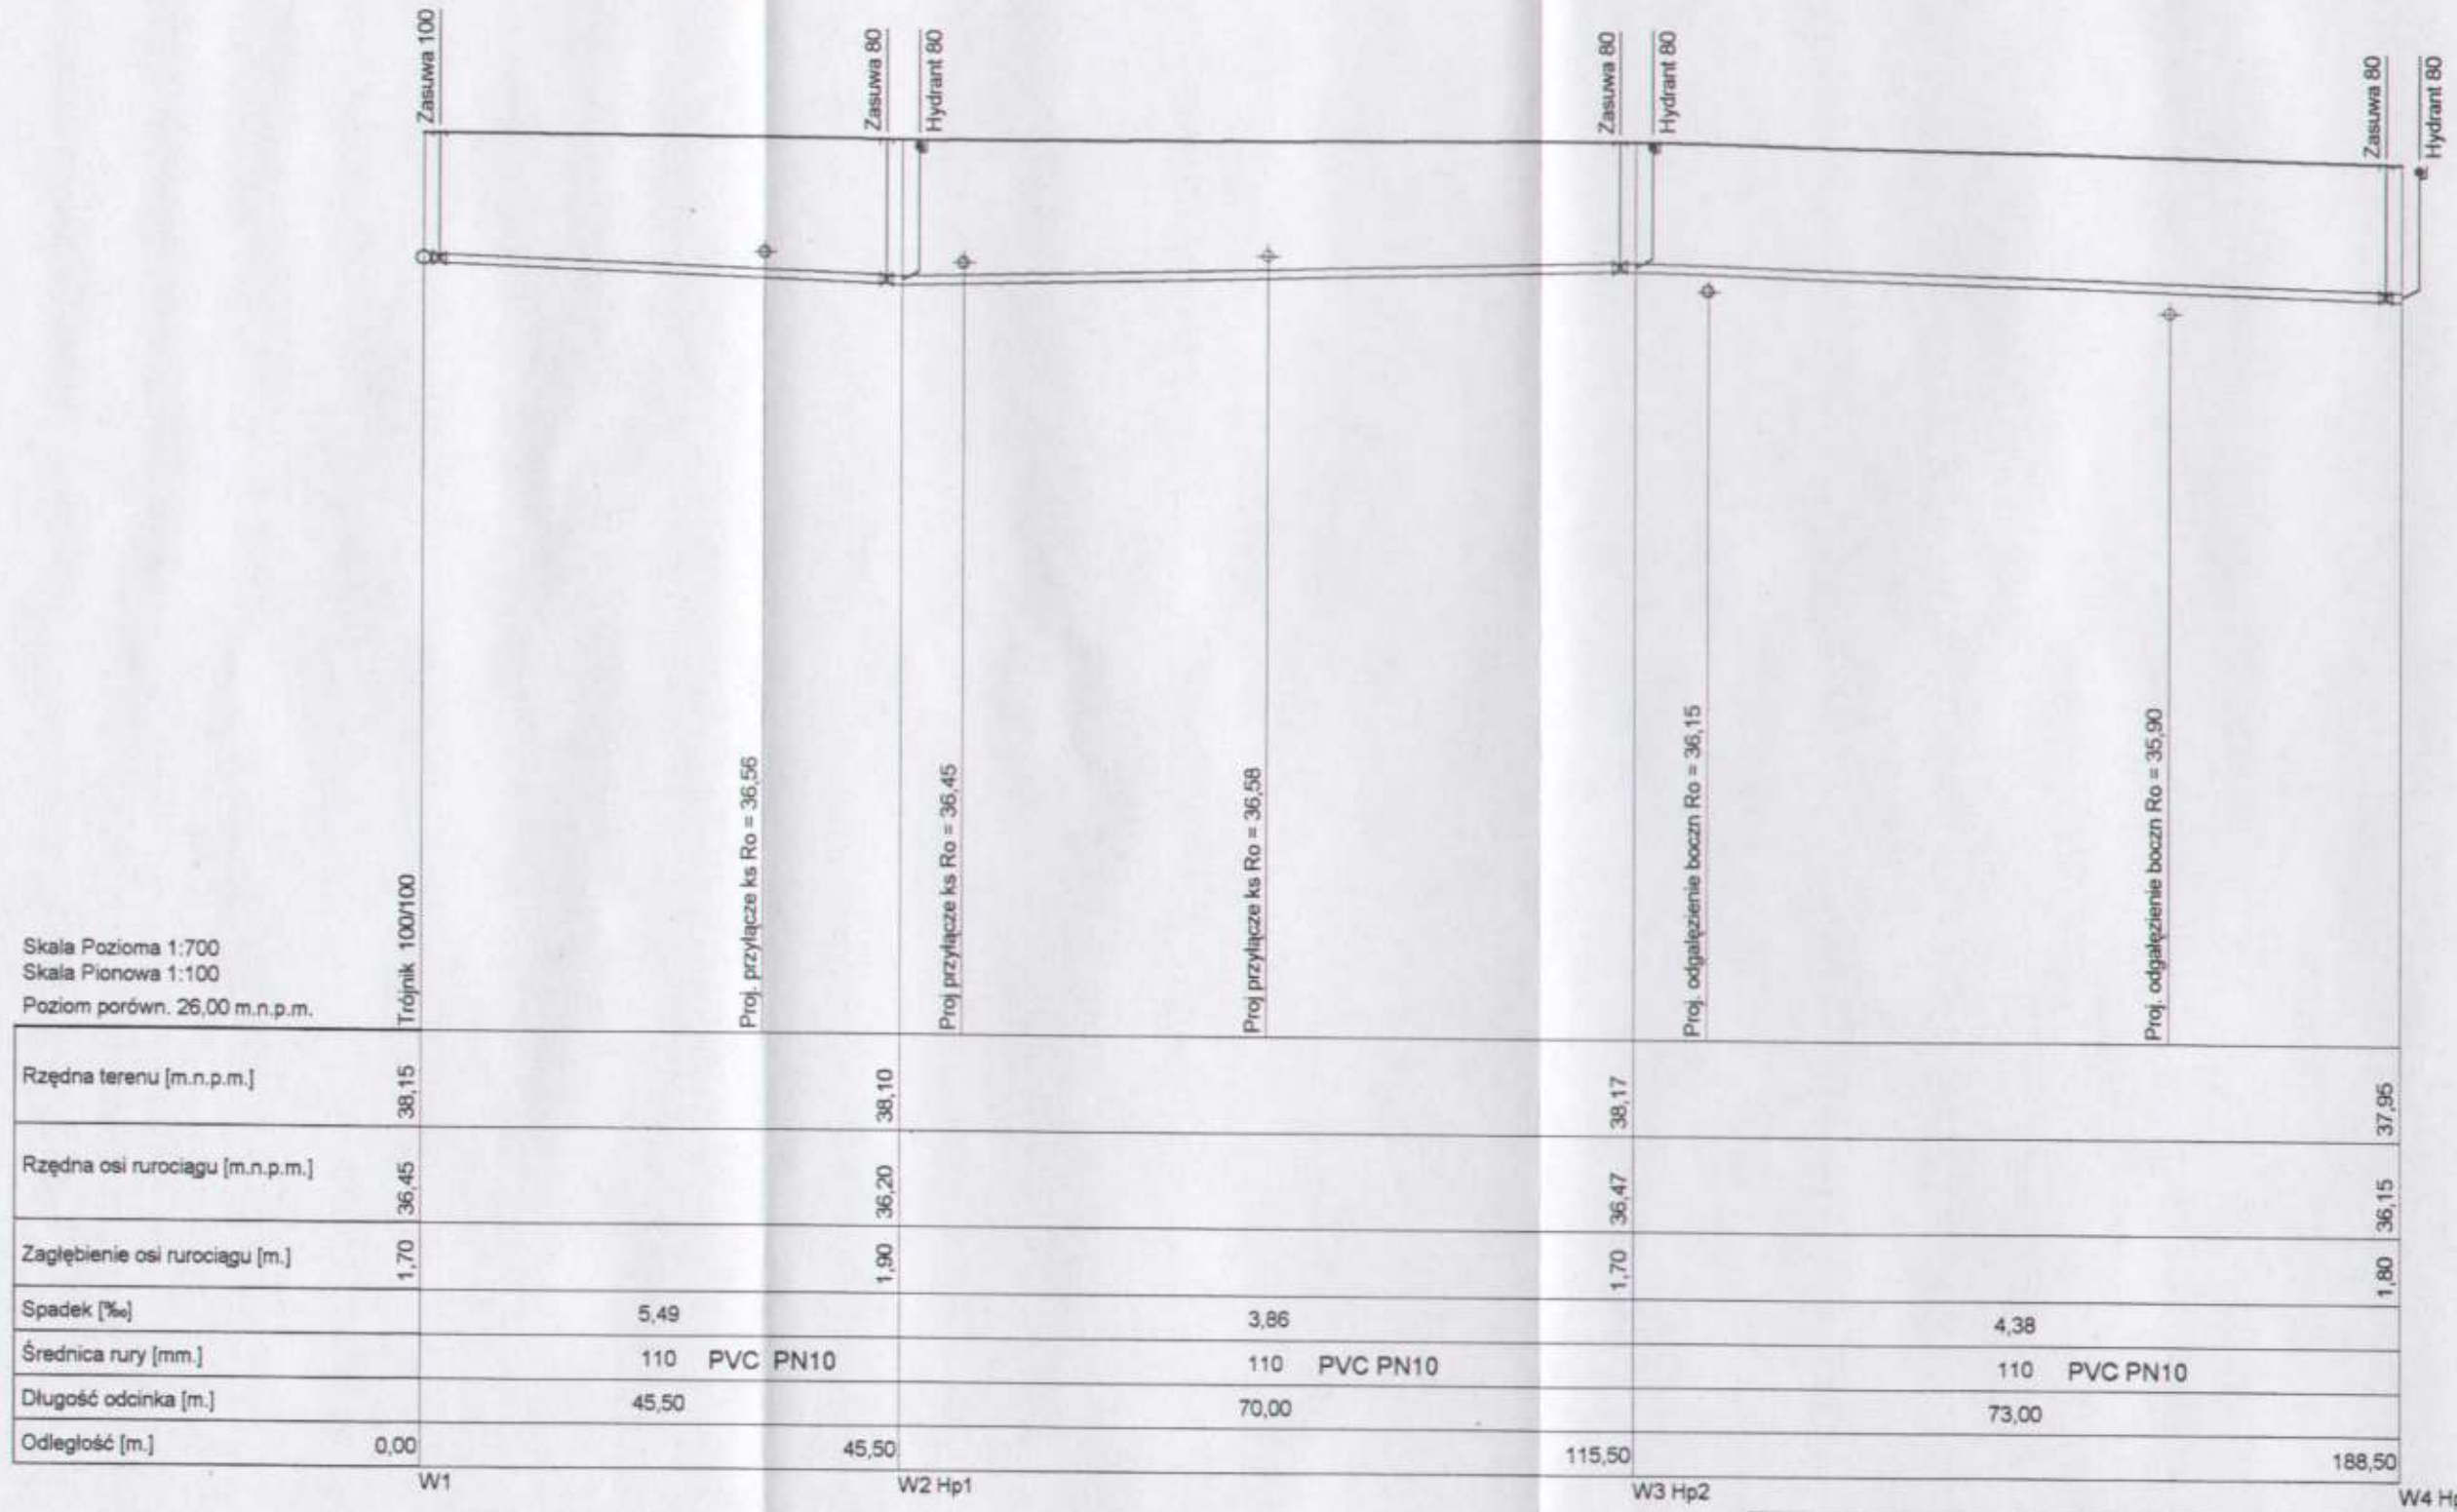

| | | |
|---|--|--|
| Pracownia Projektowa, ul. Rydygiera 36, 87-100 Toruń | | |
| Obiekt: Budowa kanalizacji sanitarnej, przyłączy kanalizacji sanitarnej, przewodu tłoczego wraz z przepompowniami ścieków P213, P214, sieci wodociągowej w ul. Polnej w Małej Nieszawce gm. Wielka Nieszawka. | | |
| Nazwa rys. | Profil sieci wodociągowej W1-W4 Hp3 | |
| Inwestor: | Gmina Wielka Nieszawka ul. Toruńska 12, 87-165 Cierpice | |
| Projektant: | Witold Maciejewski | upr. GP.L 7342/184/93/94 w spec. instalacyjno – inżynieryjnej |
| Sprawdzający: | mgr inż. Jan Kretkowski | upr. GPI. 7342/140TO/92 w spec. instalacyjno – inżynieryjnej |
| Data: 03.2007r | | Skala |
| | | Rys. nr 17 |