


# PROFIL SIECI WODOCIĄGOWEJ W5-W8 Hp6

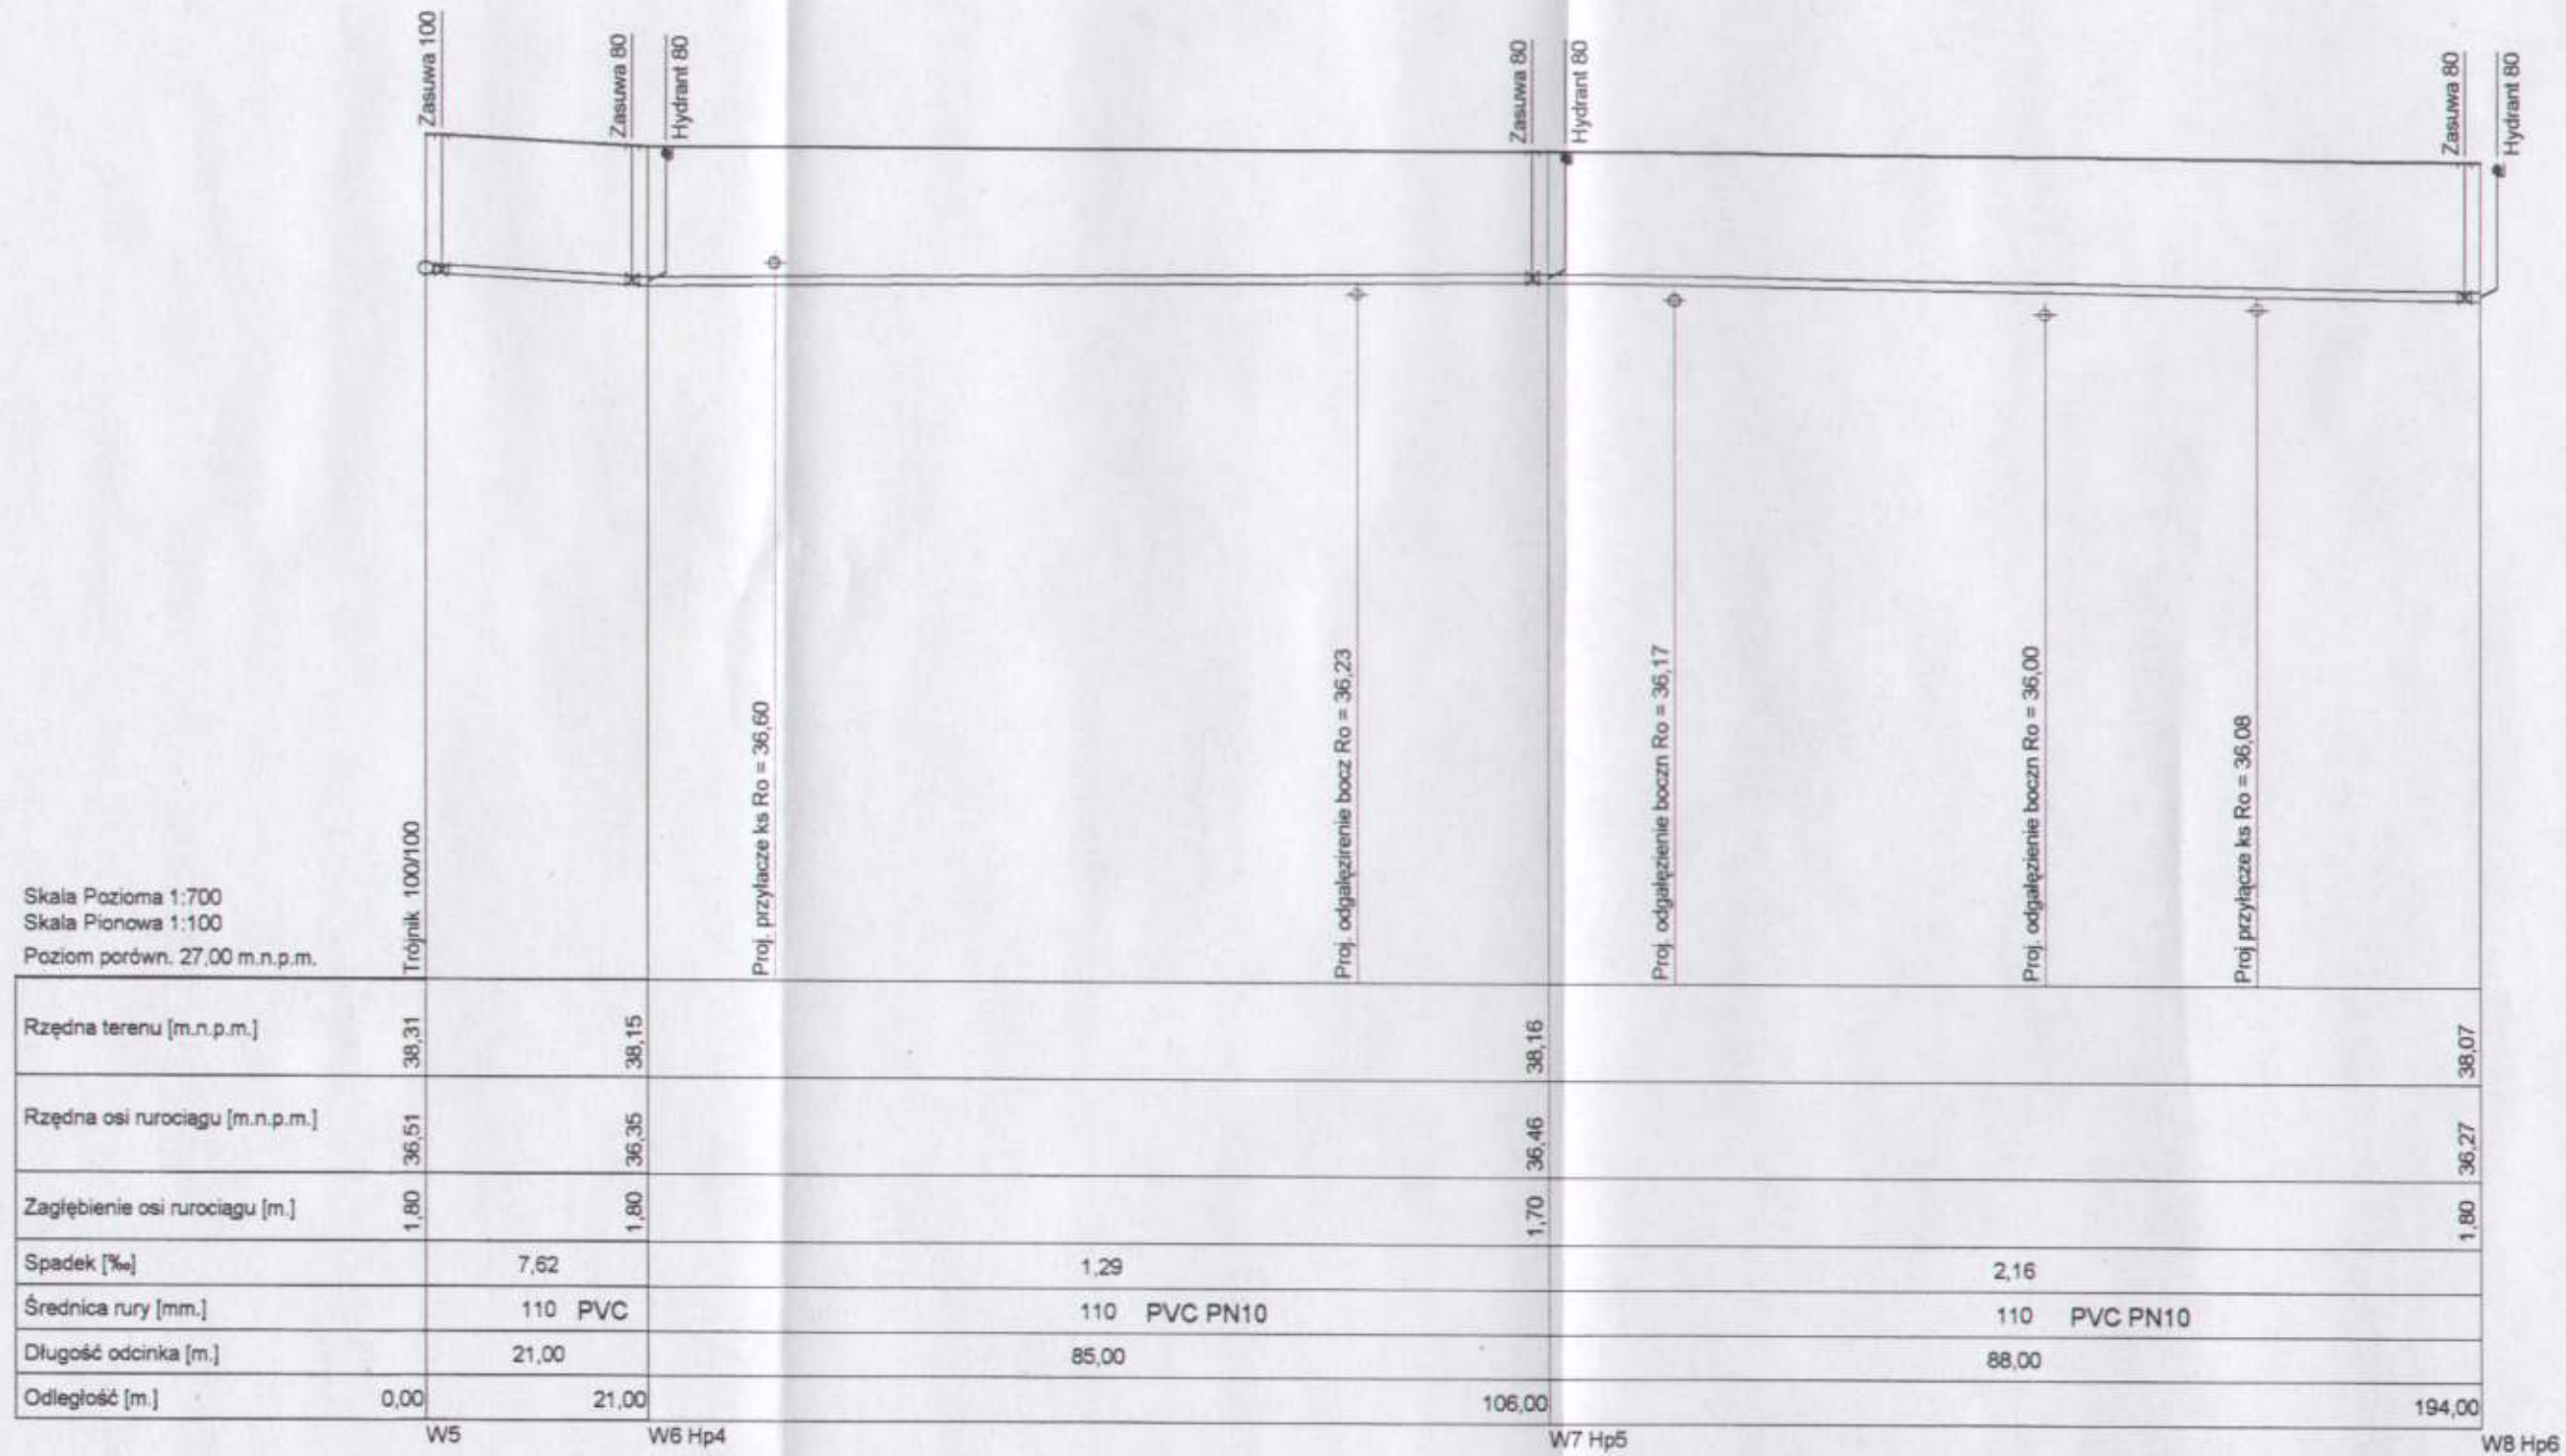

<b>Pracownia Projektowa, ul. Rydygiera 36, 87-100 Toruń</b>	
Obiekt: <b>Budowa kanalizacji sanitarnej, przyłączy kanalizacji sanitarnej, przewodu tłoczego wraz z przepompowniami ścieków P213, P214, sieci wodociągowej w ul. Polnej w Małej Nieszawce gm. Wielka Nieszawka.</b>	
Nazwa rys.	<b>Profil sieci wodociągowej W5-W8 Hp6</b>
Inwestor:	<b>Gmina Wielka Nieszawka ul. Toruńska 12, 87-165 Cierpice</b>
Projektant:	<b>Witold Maciejewski</b> upr. GP.I. 7342/184/93/94 w spec. instalacyjno – inżynieryjnej
Sprawdzający:	<b>mgr inż. Jan Kretkowski</b> upr. GPL 7342/140TO/92 w spec. instalacyjno – inżynieryjnej
Data: 03.2007r	Skala <b>Rys. nr 18</b>