


# SCHEMAT WĘZŁÓW MONTAŻOWYCH

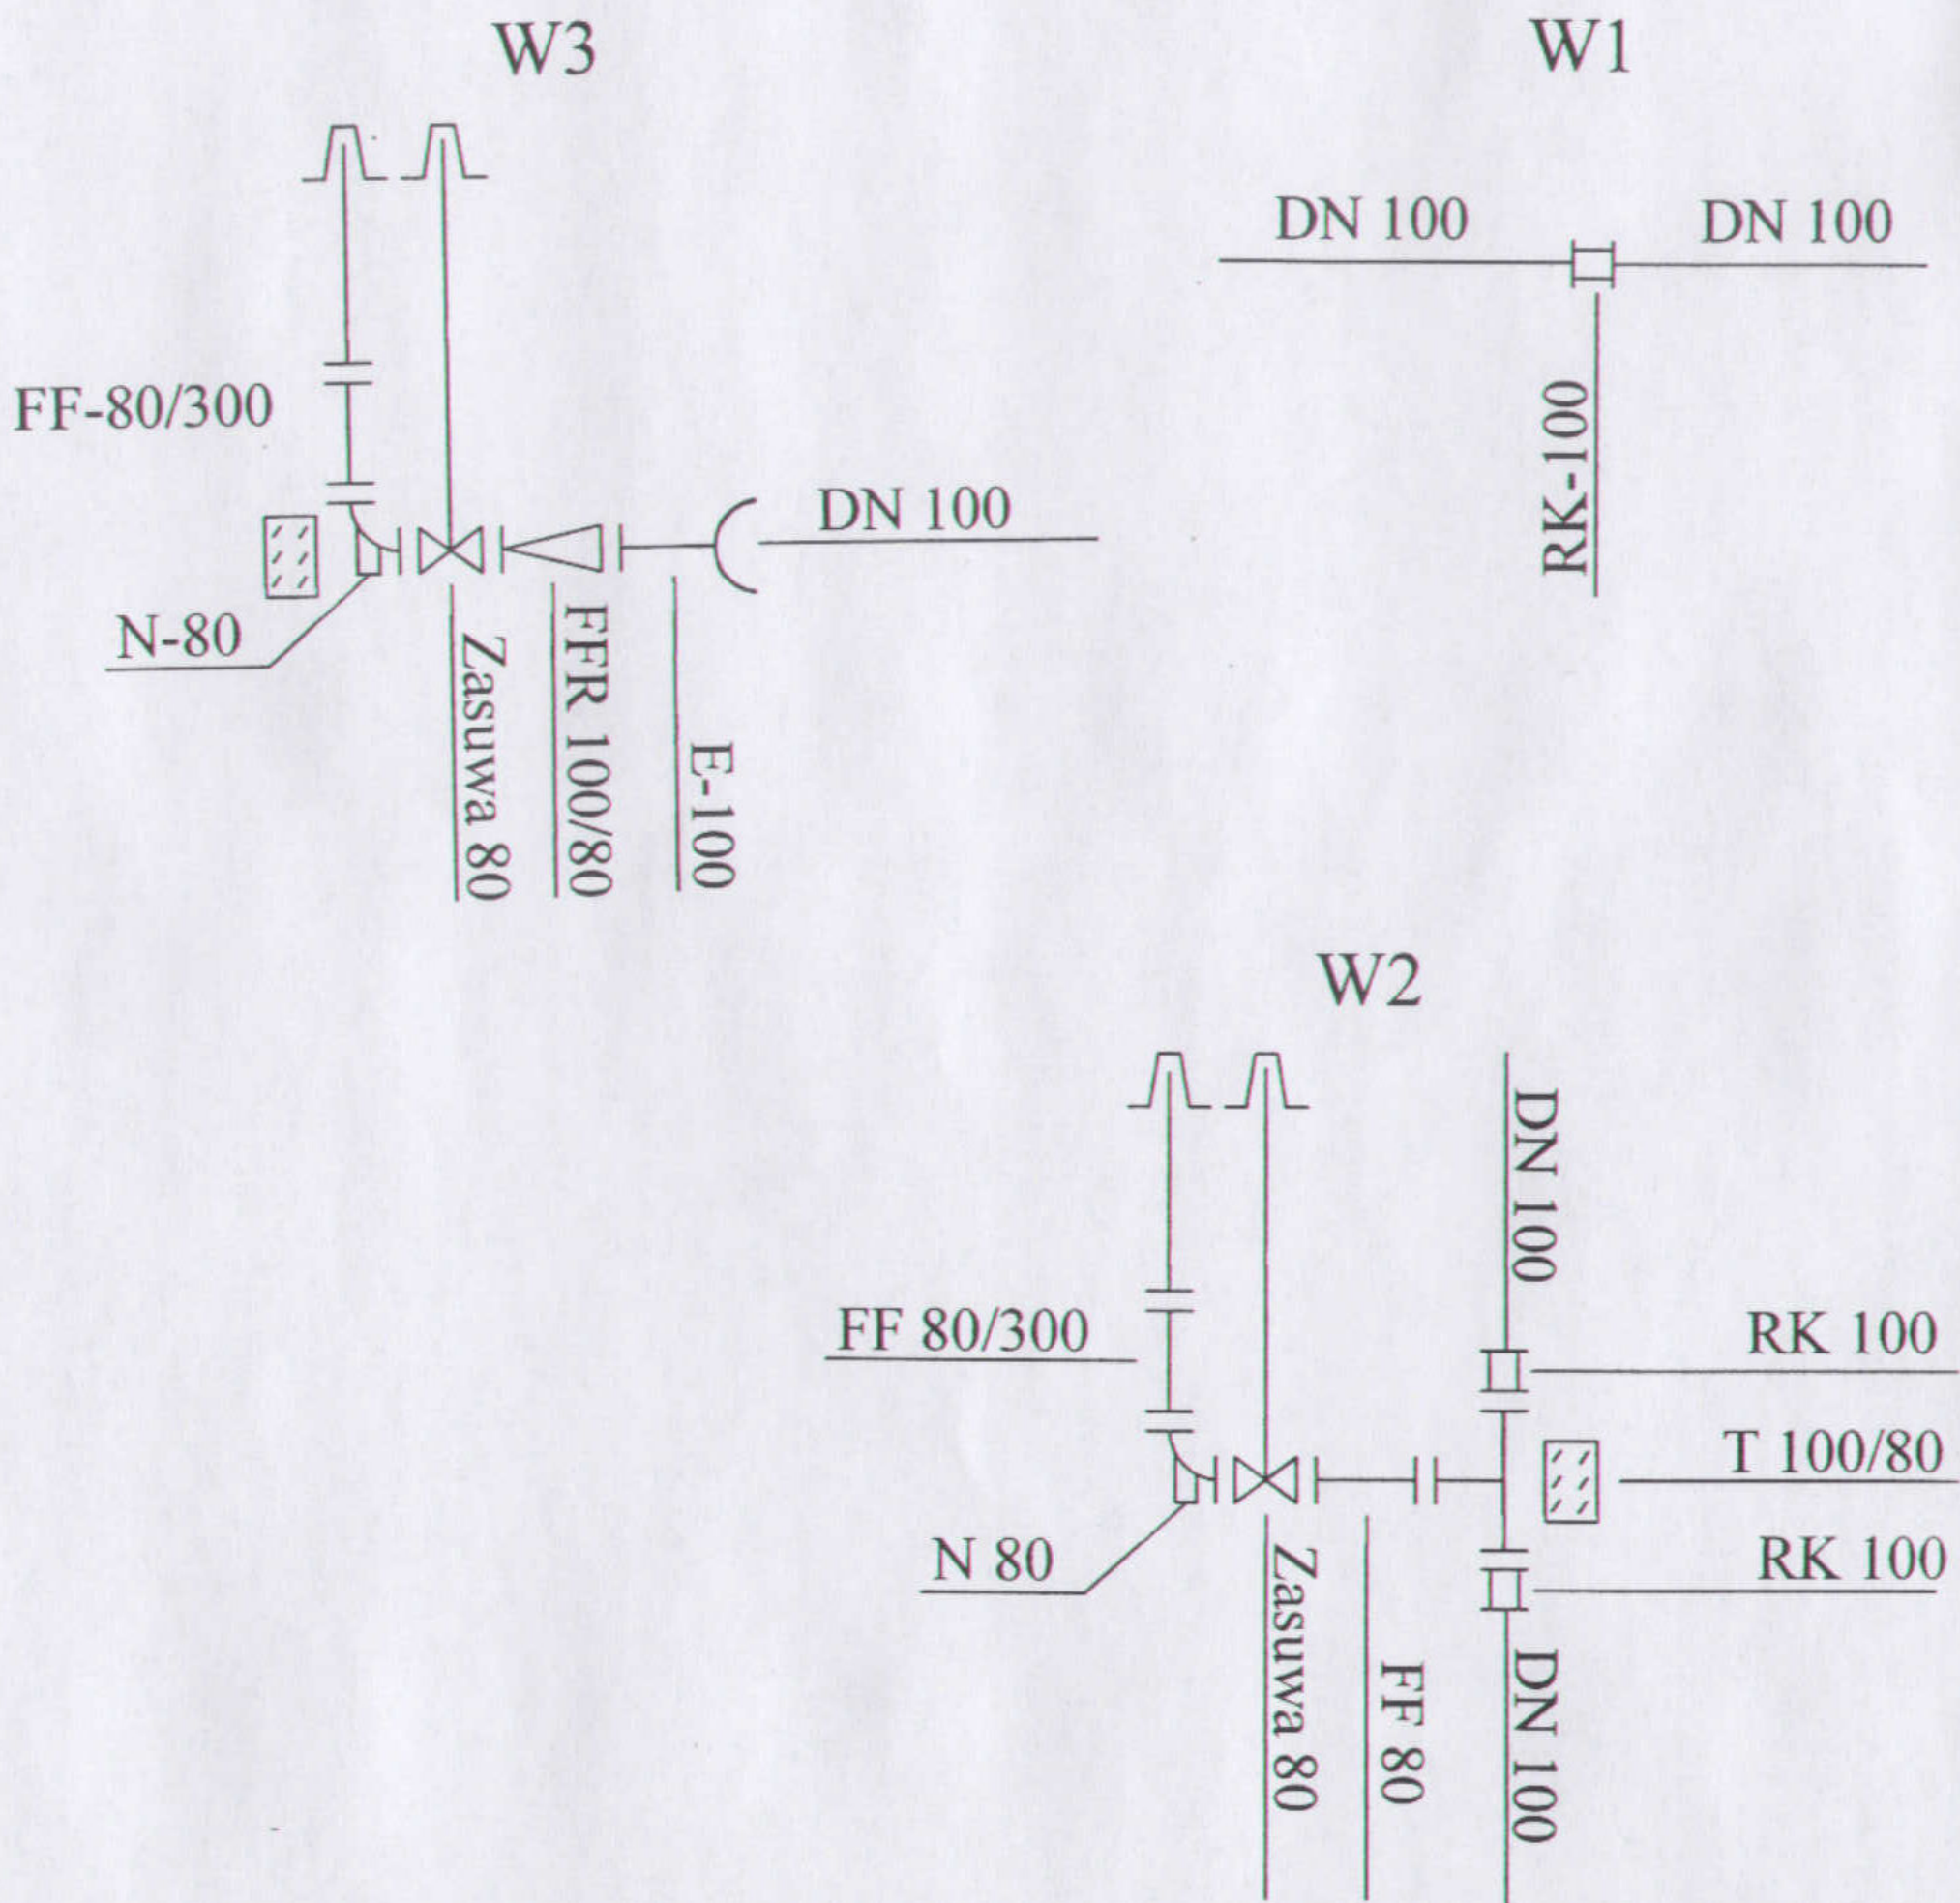

<b>Pracownia Projektowa mgr inż. Jan Kretkowski</b> ul. Rydygiera 36, 87-100 Toruń			
Obiekt: <b>Budowa wodociągu w m. Cierpice gm. Wielka Nieszawka (dz. nr 59/10, 58/6)</b>			
Nazwa rys.	<b>Schemat węzłów montażowych</b>		
Inwestor:	<b>Gmina Wielka Nieszawka</b> ul. Toruńska 12 87-165 Cierpice		
Projektant:	<b>Witold Maciejewski</b>	upr. GPI. 7342/184/93/94 w spec. instalacyjno – inżynierskiej	
Asystent projektanta:	<b>mgr inż. Magdalena Kuczkowska-Kaleta</b>	_____	
Sprawdzający:	<b>mgr inż. Jan Kretkowski</b>	upr. GPI. 7342/140TO/92 w spec. instalacyjno – inżynierskiej	
Data: 02.2008r		Skala 1:500	Rys. nr 4