


# PROFIL KANALIZACJI SANITARNEJ S1-S4

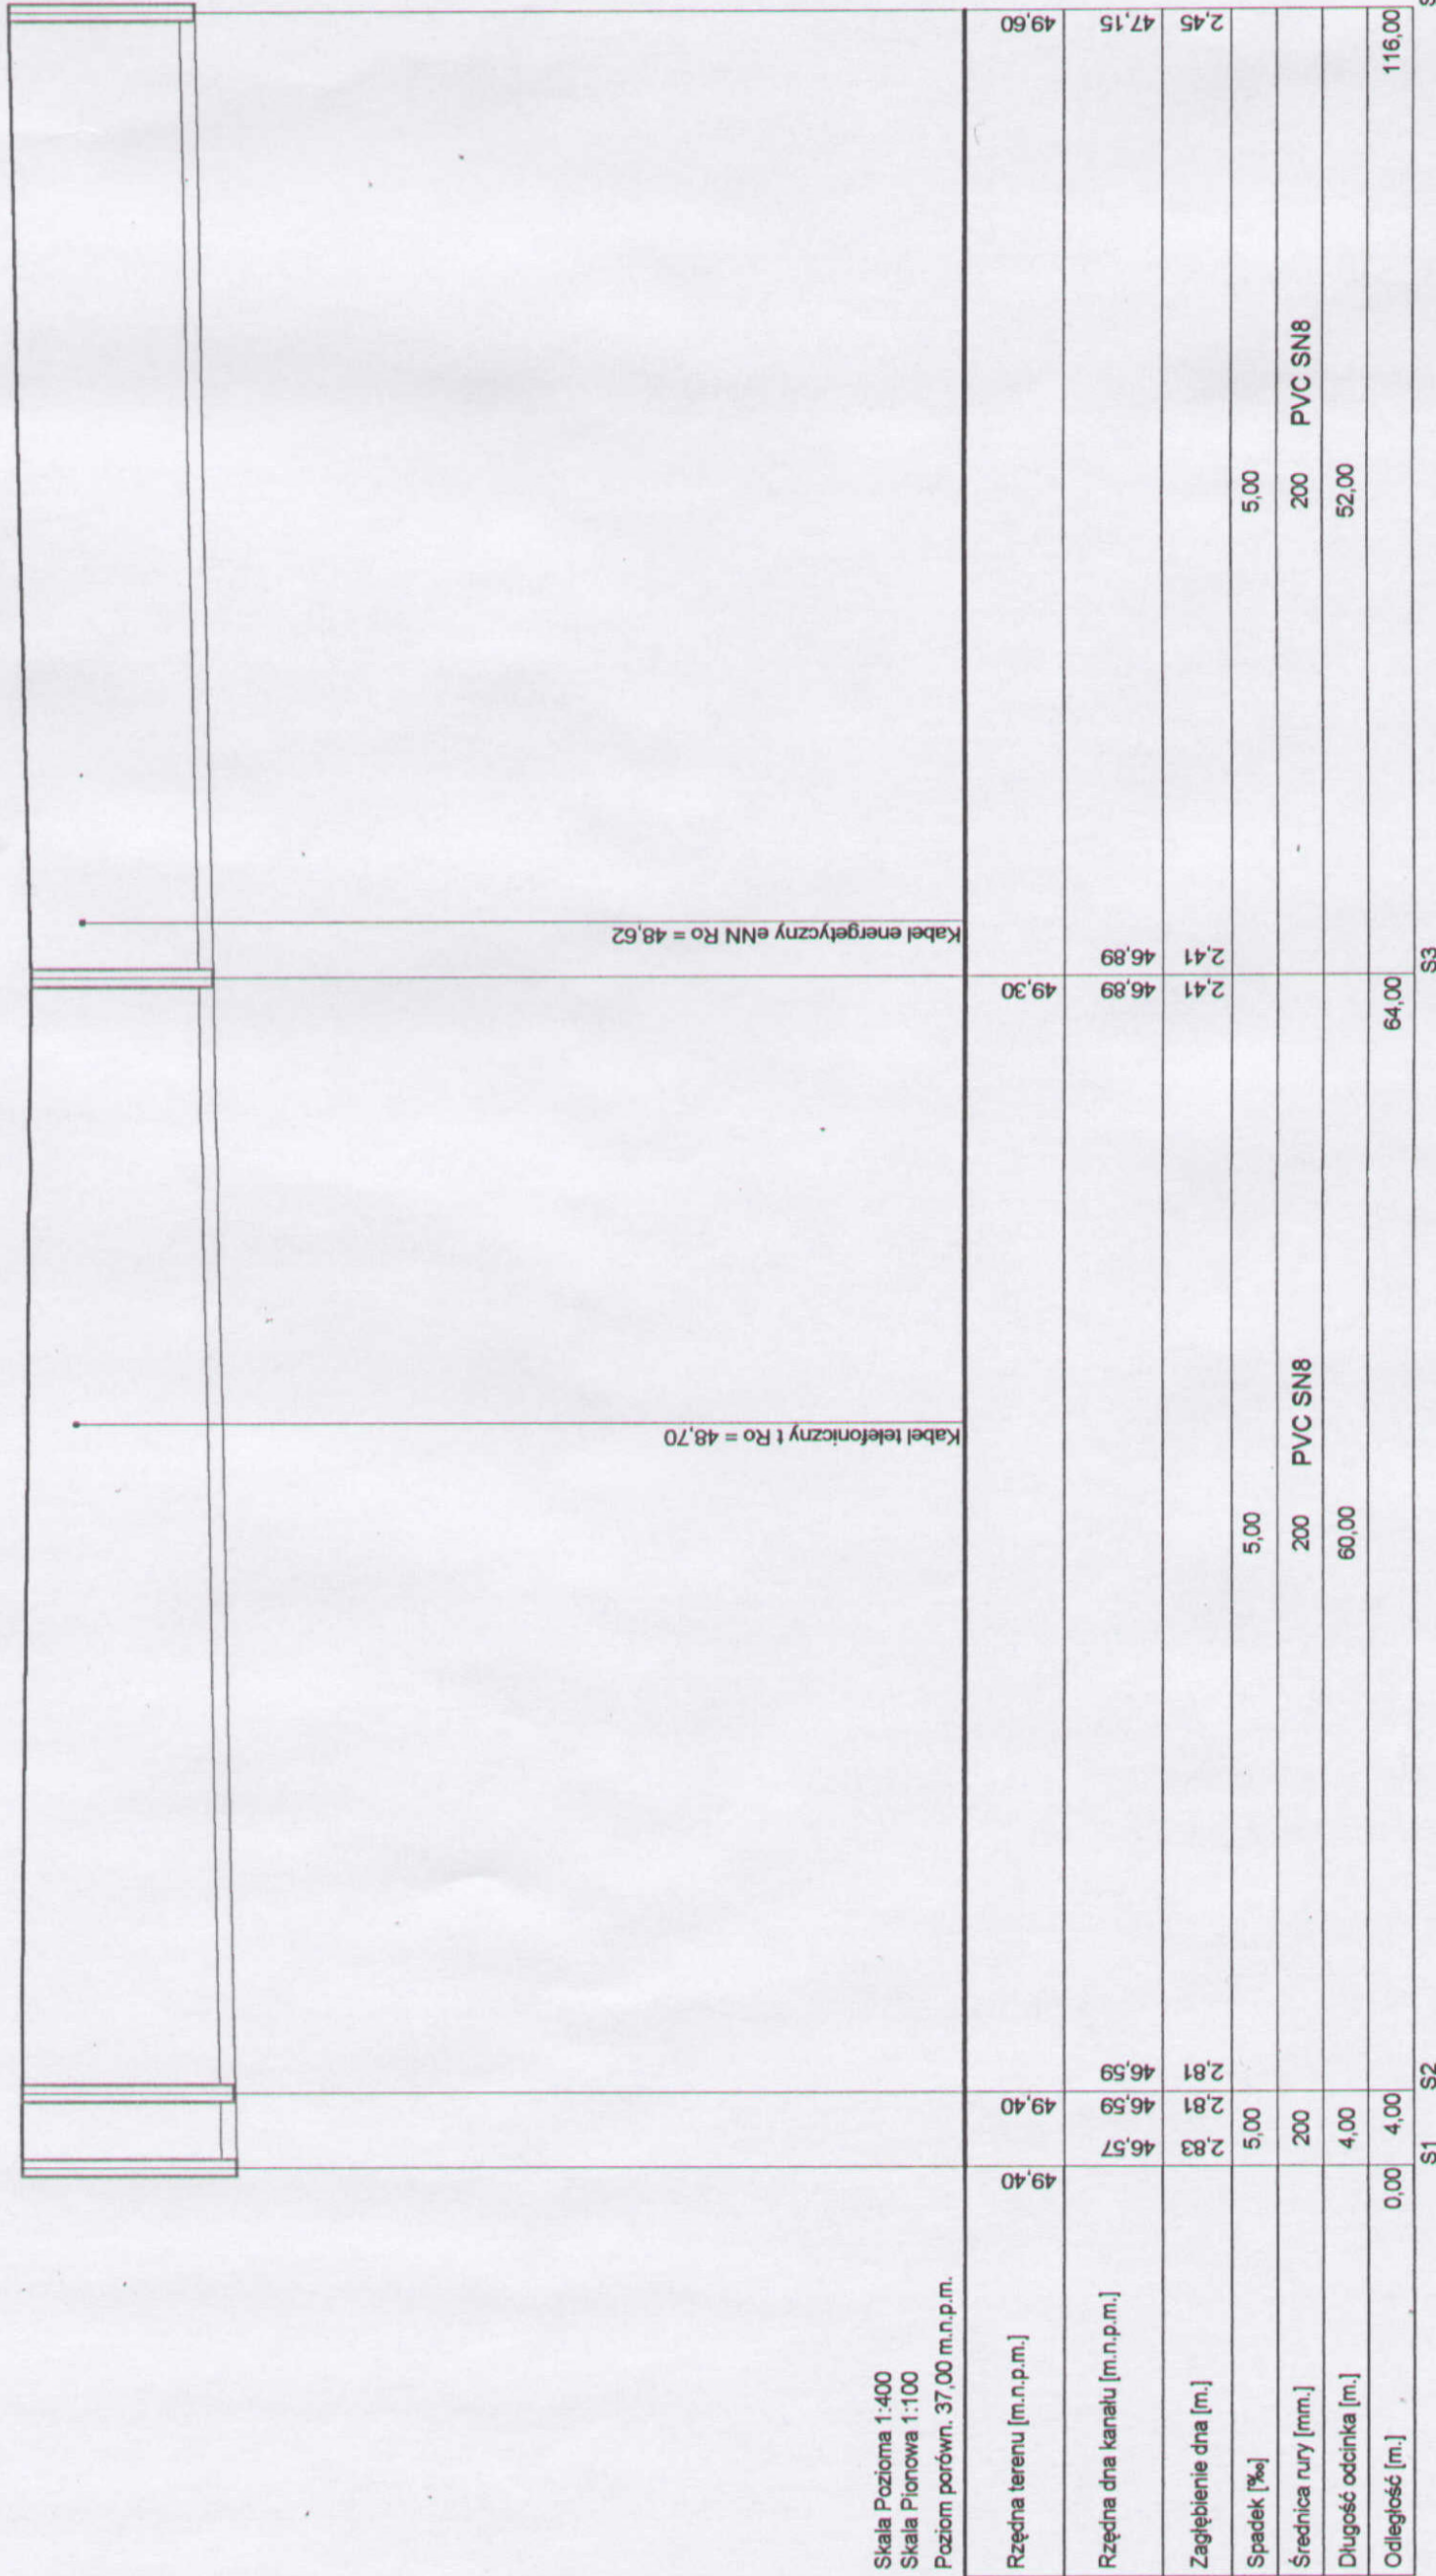

Pracownia Projektowa mgr inż. Jan Kretkowski ul. Rydygiera 36, 87-100 Toruń	
Obiekt:	Budowa wodociągu, kanalizacji sanitarnej, odgałęzień bocznych kanalizacji sanitarnej, w Cierpicach gm. Wielka Nieszawka (dz. nr 172/2)
Nazwa rys.	Profil kanalizacji sanitarnej S1-S4
Inwestor:	Gmina Wielka Nieszawka ul. Toruńska 12 87-165 Cierpice
Projektant:	Witold Maciejewski
Sprawdzający:	mgr inż. Jan Kretkowski
	upr. GP.I. 7342/184/93/94 w spec. instalacyjno – inżynierskiej
	upr. GPl. 7342/140TO/92 w spec. instalacyjno – inżynierskiej
	Data: 02.2008r
	Skala
	Rys. nr 2