


# PROFIL SIECI WODOCIĄGOWEJ W1-W3 Hp2

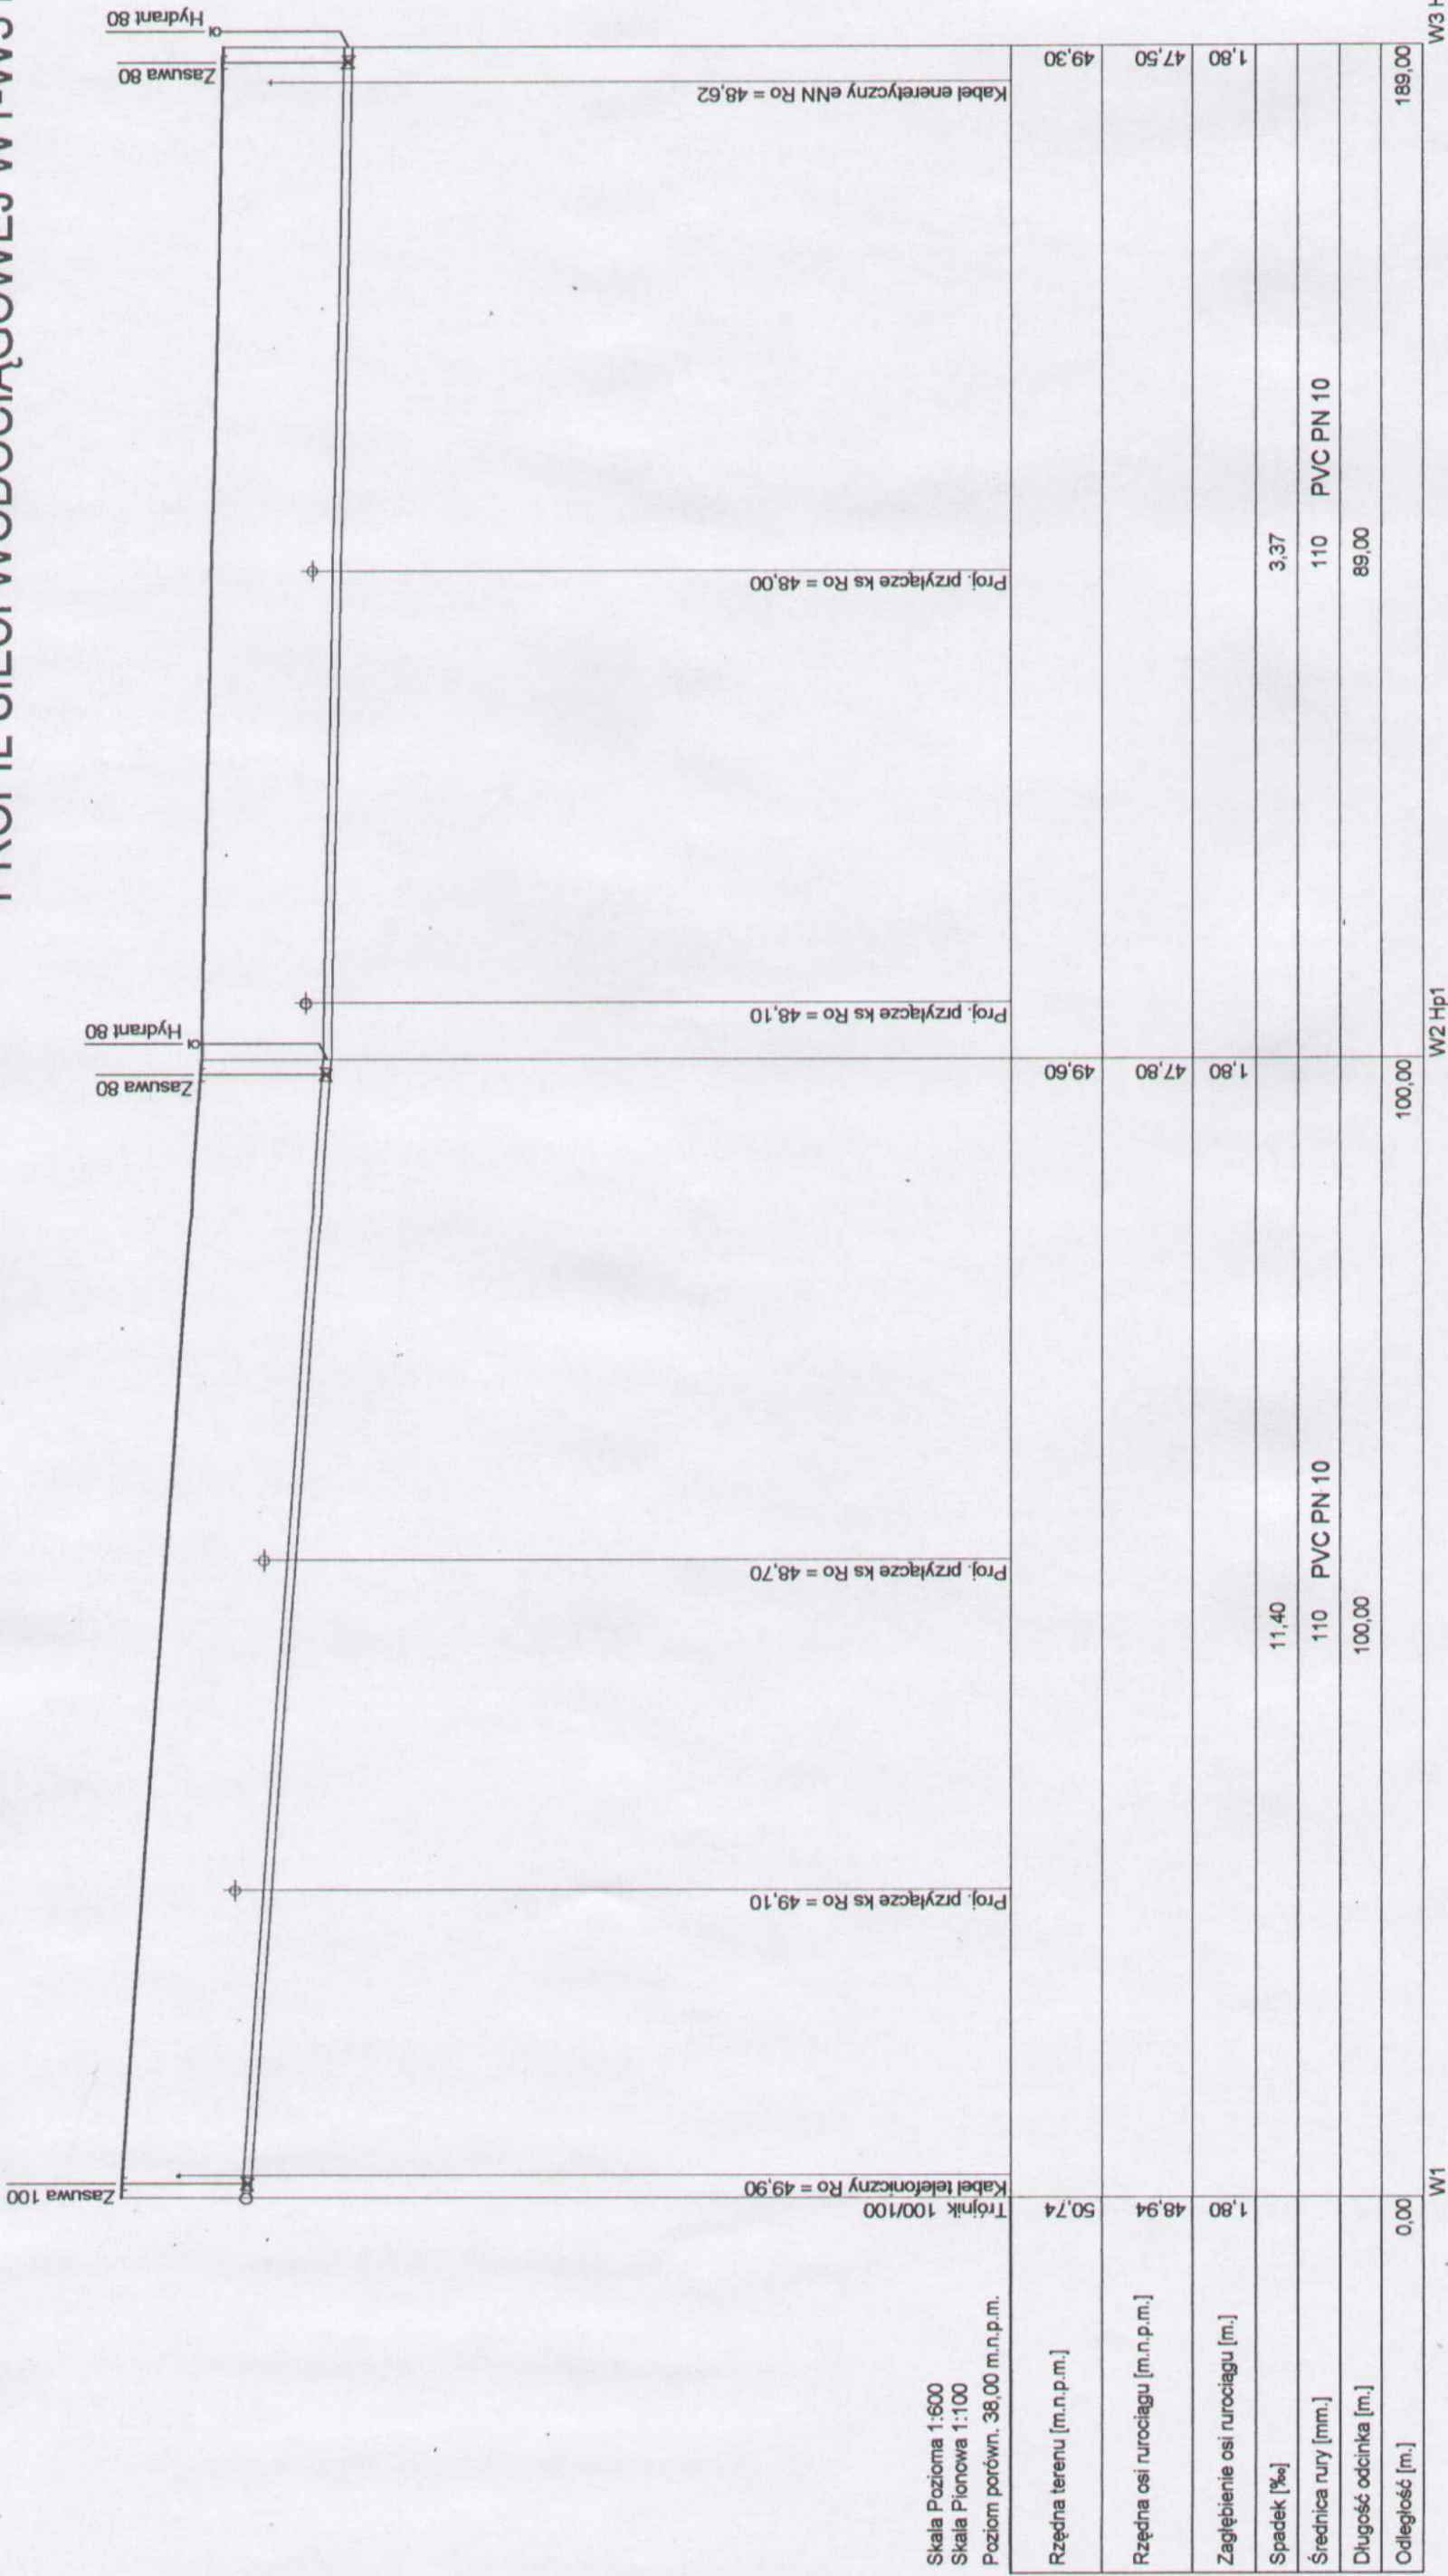

Pracownia Projektowa mgr inż. Jan Kretkowski ul. Rydygiera 36, 87-100 Toruń	
Obiekt: Budowa wodociągu, kanalizacji sanitarnej, odgałęzień bocznych kanalizacji sanitarnej, w Cierpicach gm. Wielka Nieszawka (dz. nr 172/2)	
Nazwa rys.	Profil sieci wodociągowej W1- W3 Hp2
Inwestor:	Gmina Wielka Nieszawka ul. Toruńska 12 87-165 Cierpice
Projektant:	Witold Maciejewski
Sprawdzający:	mgr inż. Jan Kretkowski
Data: 02.2008r	
Skala	
upr. GPI. 7342/184/93/94 w spec. instalacyjno – inżynierskiej	Rys. nr 4
upr. GPI. 7342/140TO/92 w spec. instalacyjno – inżynierskiej	