


# PROFIL SIECI WODOCIĄGOWEJ W2 Hp1 - W5 Hp3

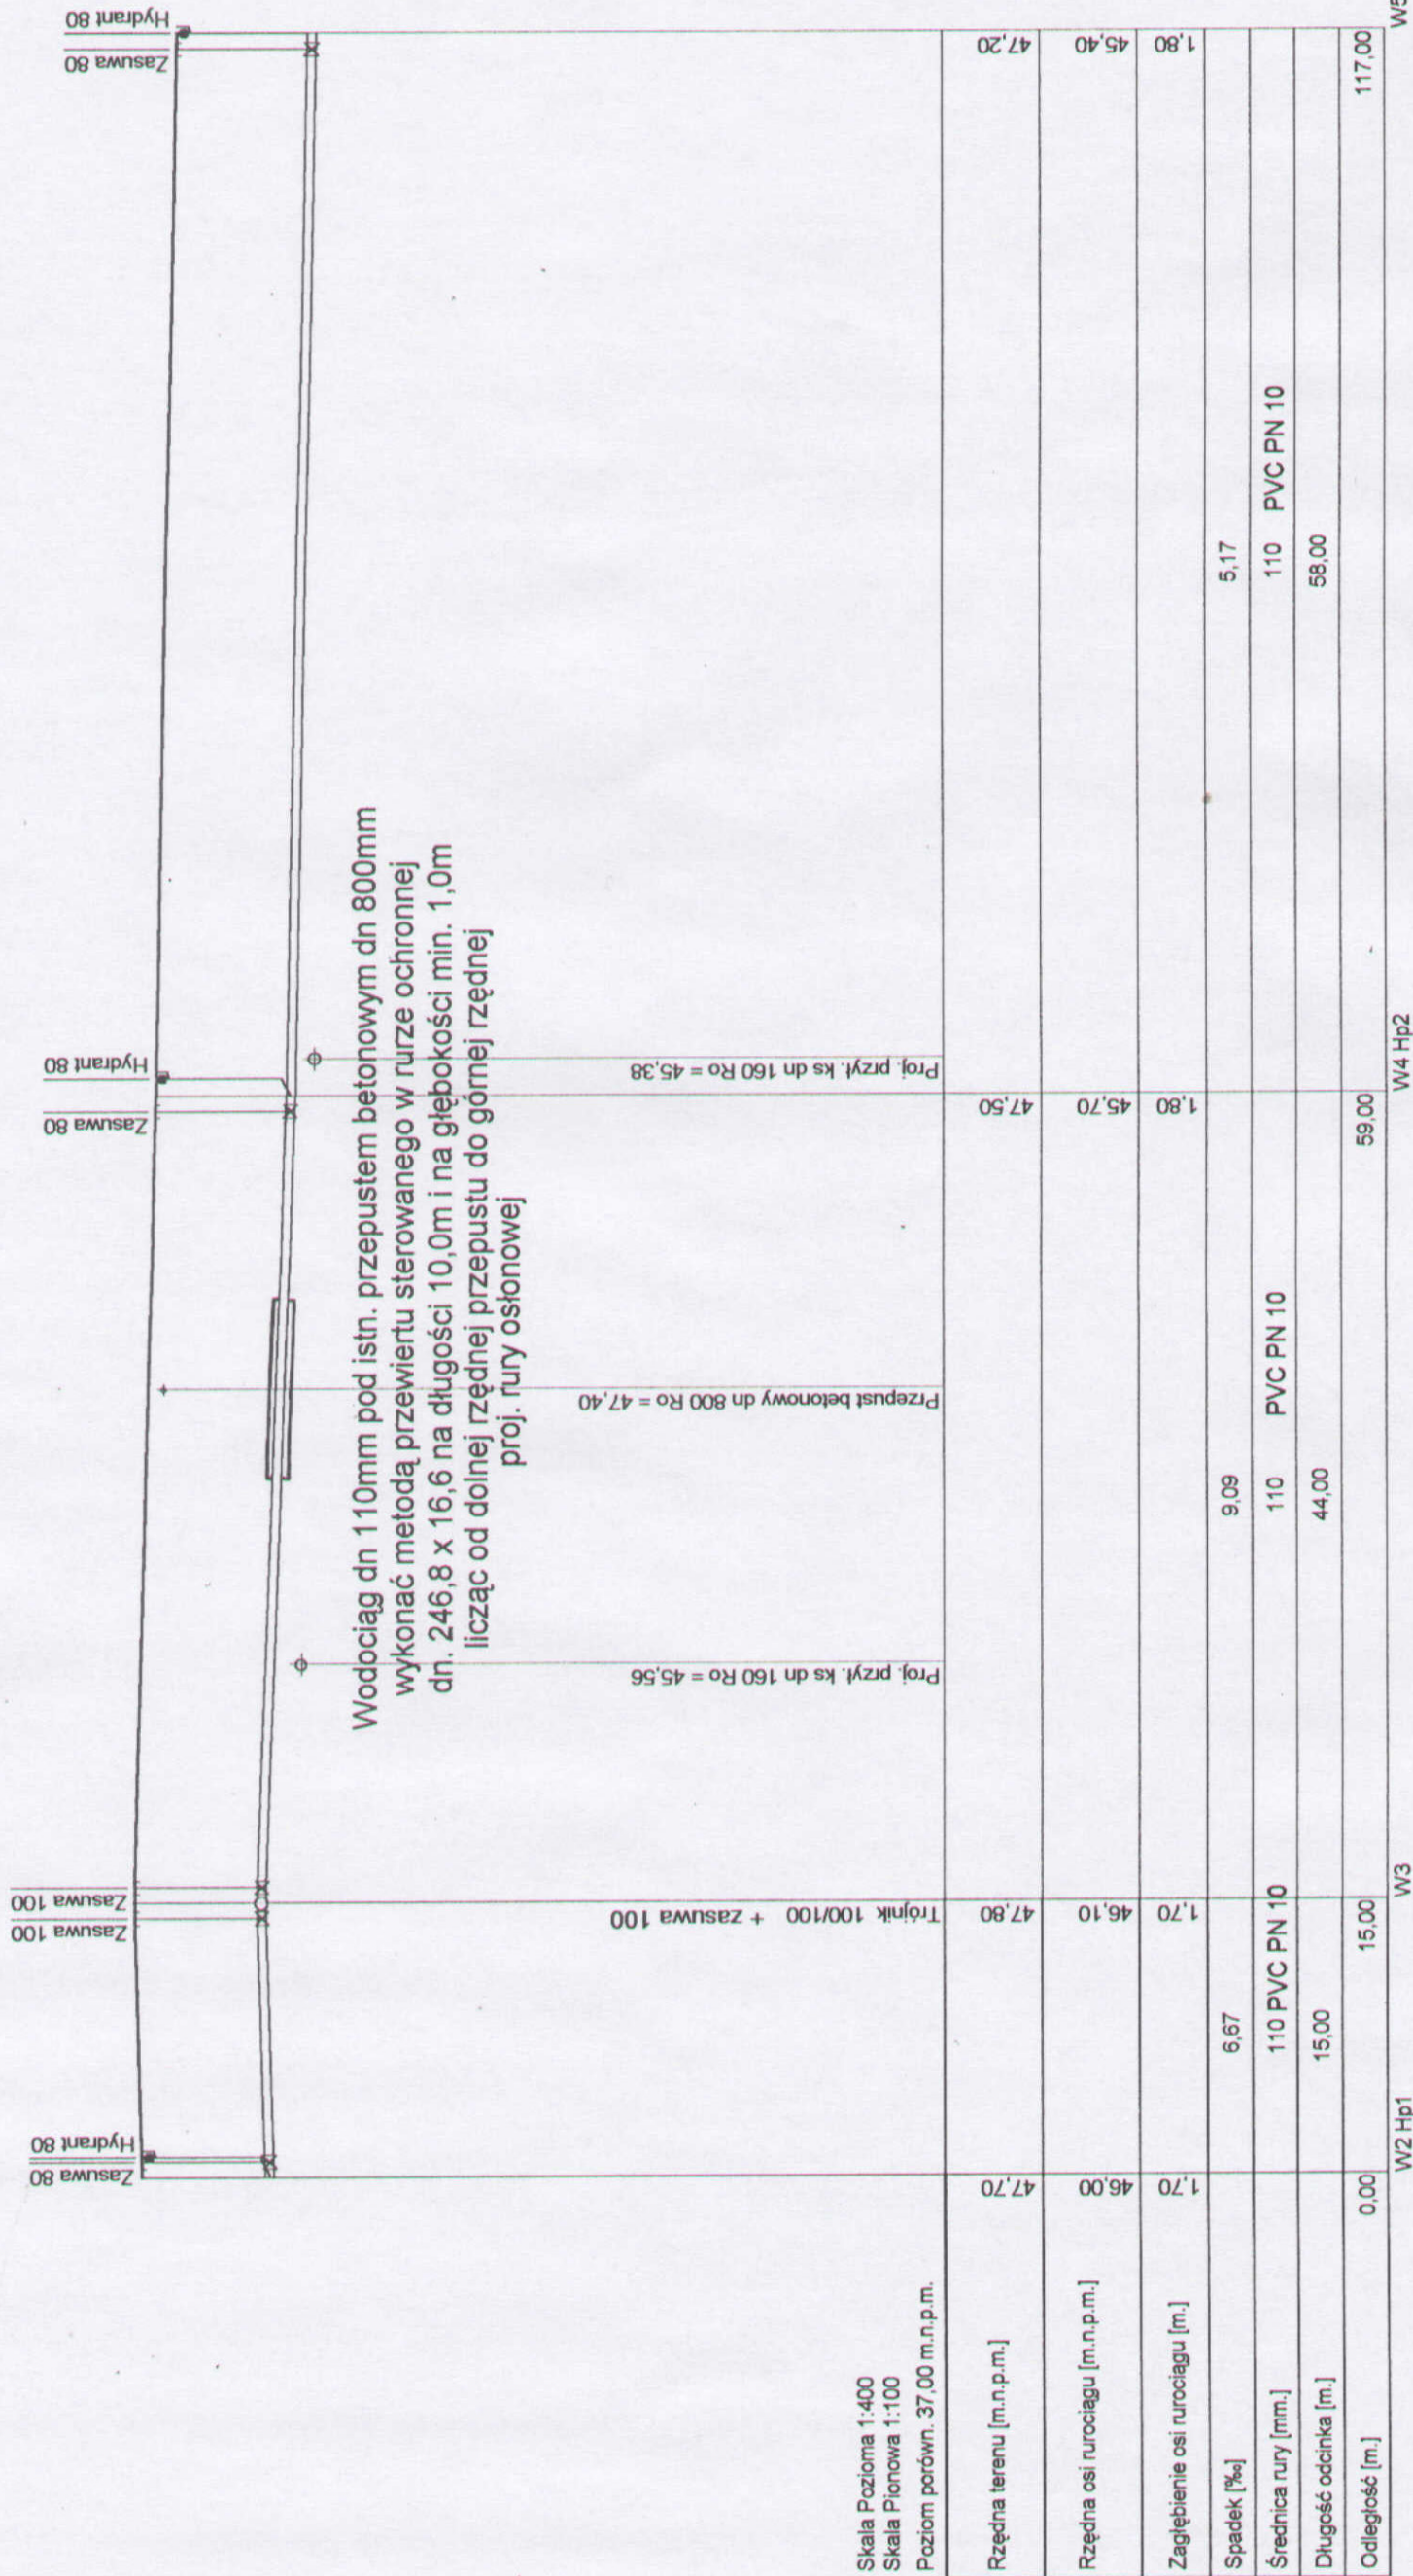

Pracownia Projektowa mgr inż. Jan Kretkowski ul. Rydygiera 36, 87-100 Toruń	
Obiekt:	Budowa wodociągu, kanalizacji sanitarnej, odgałęzień bocznych kanalizacji sanitarnej, przewodu tłoczego z przepompownią ścieków nr 220 w ul Parkowej w Cierpicach gm. Wielka Nieszawka (dz. nr 165/3, 169/9, 166, 169/19, 170, 169/14, 172/1)
Nazwa rys.	Profil sieci wodociągowej W2 Hp1 - W5 Hp3
Inwestor:	Gmina Wielka Nieszawka ul. Toruńska 12, 87-165 Cierpice
Projektant:	Witold Maciejewski mgr inż. Magdalena Kuczowska-Kaleta
Asystent projektanta:	mgr inż. Jan Kretkowski
Sprawdzający:	mgr inż. Jan Kretkowski
	upr. GP.I. 7342/184/93/94 w spec. instalacyjno - inżynieryjnej
	upr. GP.I. 7342/140TO/92 w spec. instalacyjno - inżynieryjnej
Data: 02.2008r	Skala
	Rys. nr 6