


PROFIL SIECI WODOCIĄGOWEJ W1-W3 Hp1

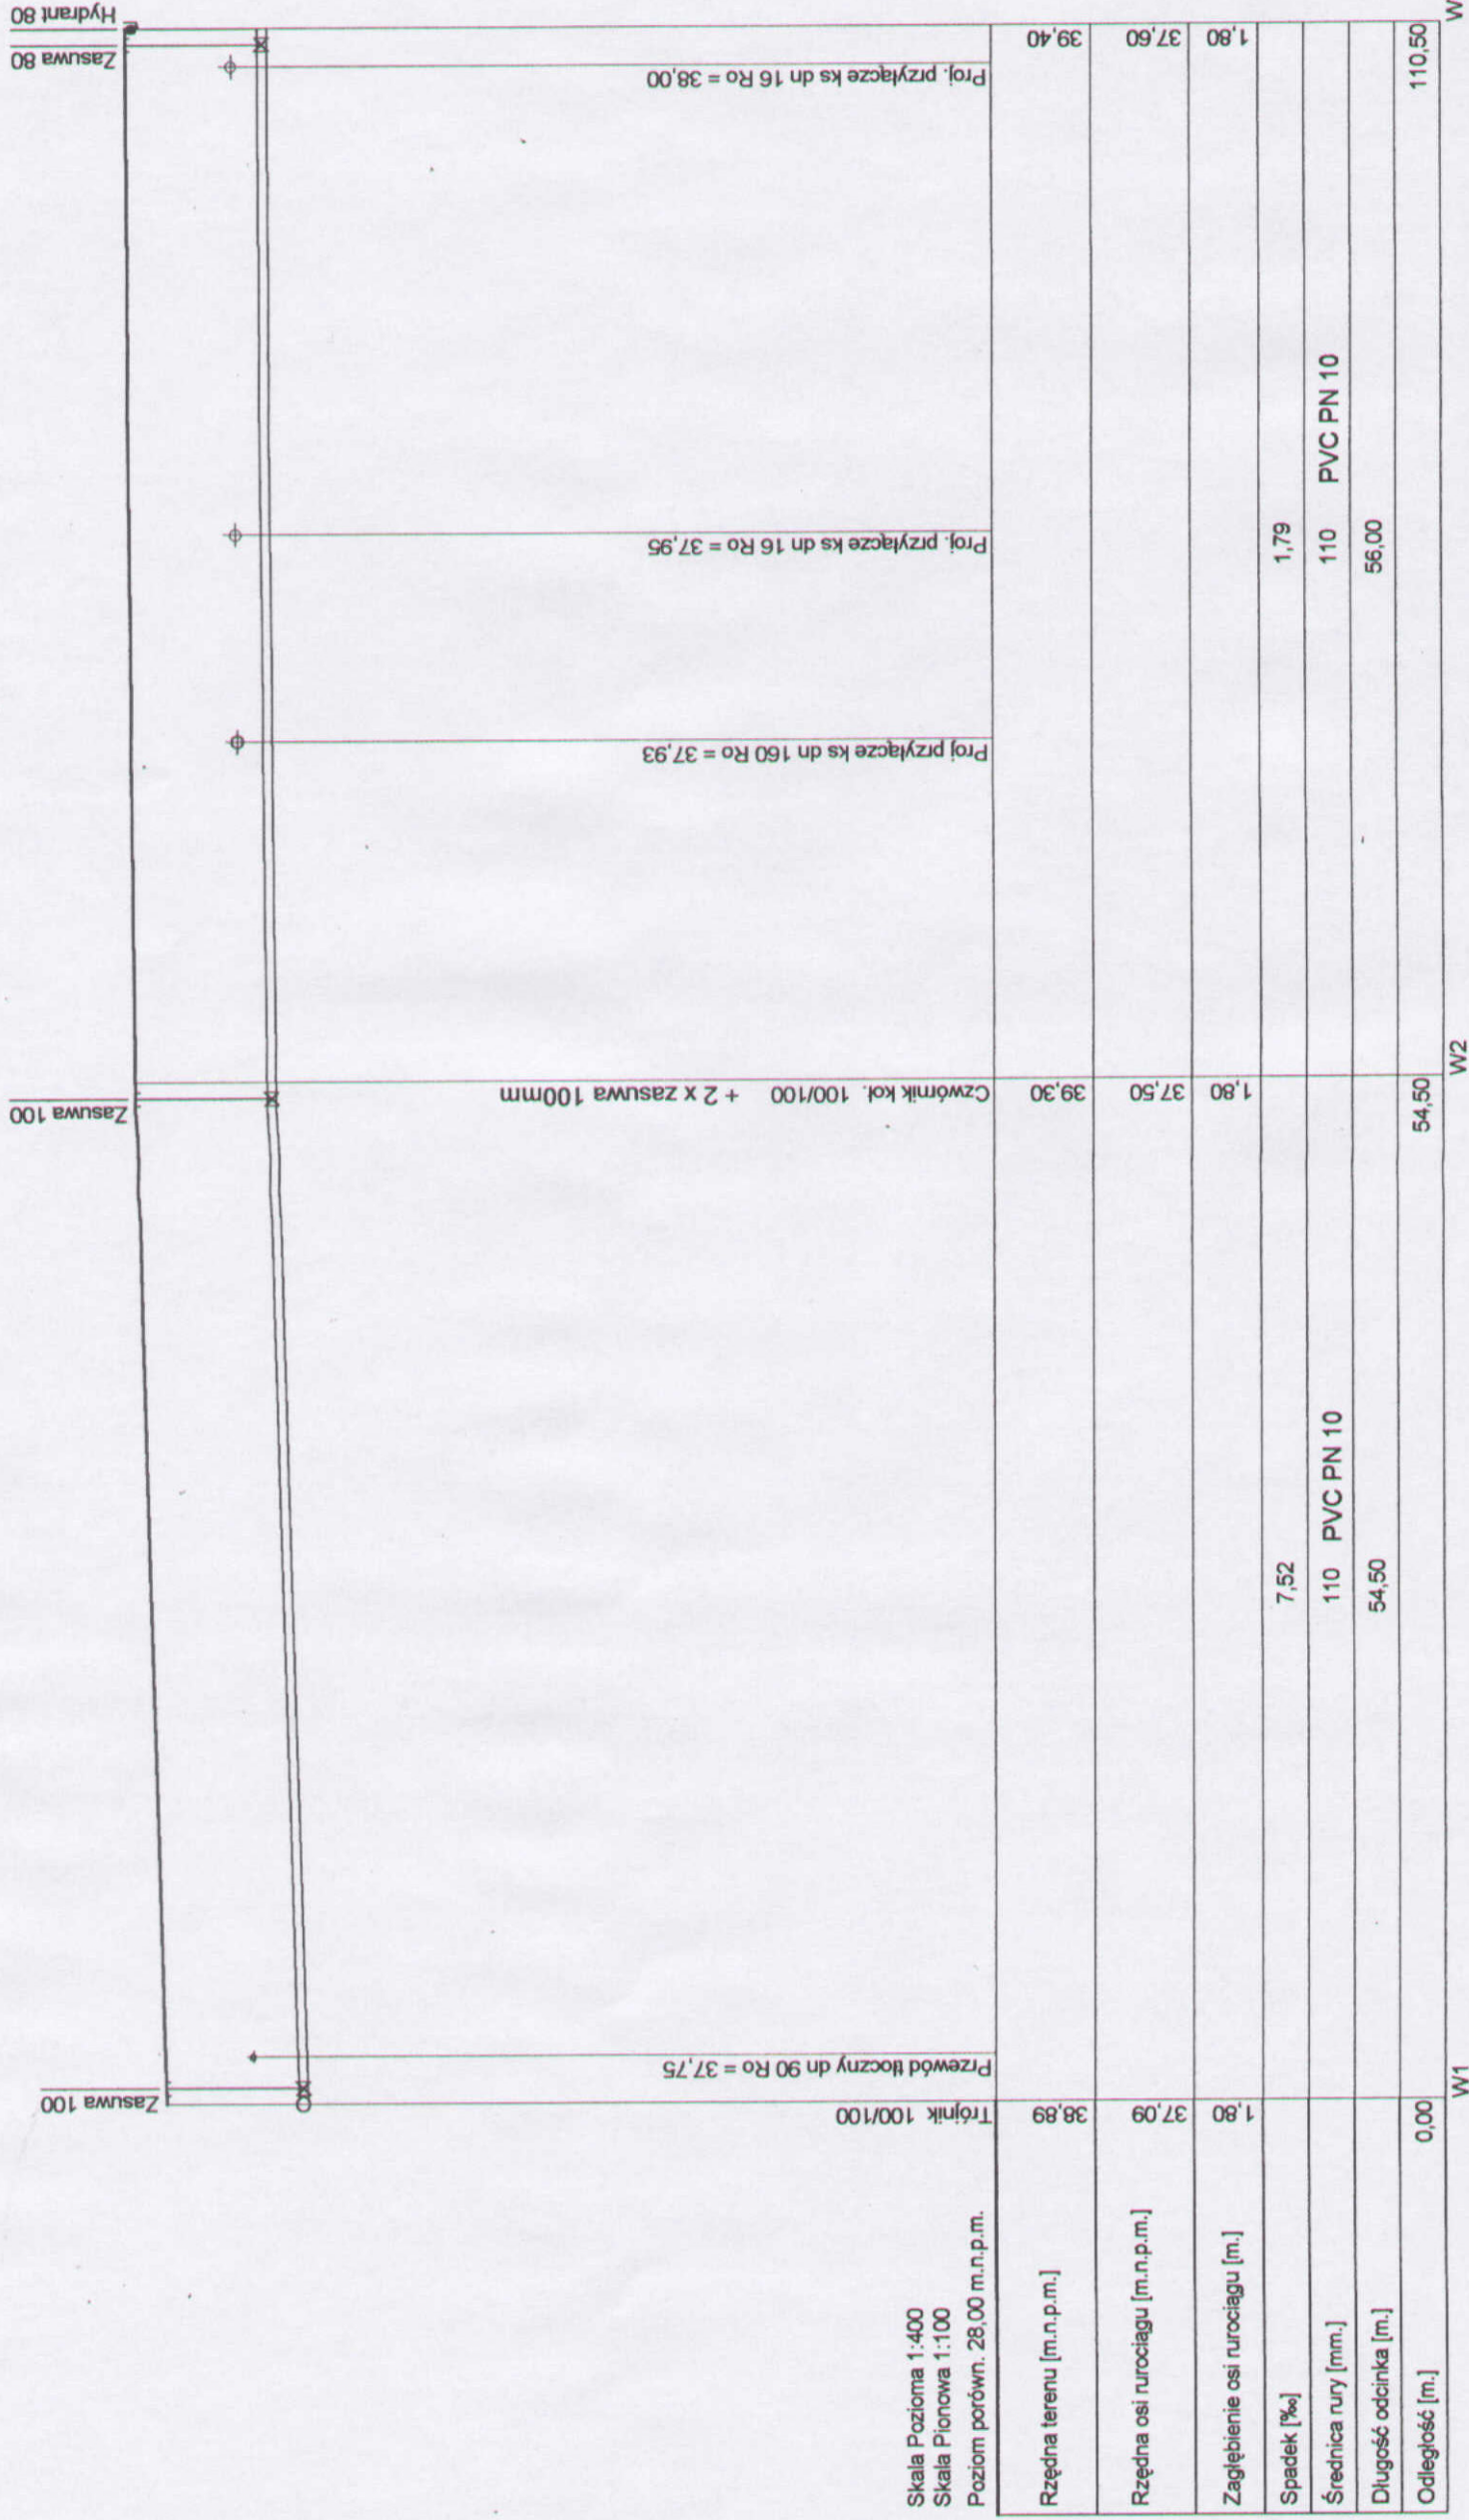

Pracownia Projektowa mgr inż. Jan Kretkowski ul. Rydygiera 36, 87-100 Toruń	
Obiekt: Budowa wodociągu, kanalizacji sanitarnej, odgałęzień bocznych kanalizacji sanitarnej, przewodu tłoczego z przepompownią ścieków nr 219 w ul. Prostej w Małej Nieszawce gm. Wielka Nieszawka (dz. nr 228/18, 228/27, 228/17, 206, 230/16)	
Nazwa rys.: Profil sieci wodociągowej W1-W3 Hp1	
Inwestor: Gmina Wielka Nieszawka ul. Toruńska 12 87-165 Cierpice	
Projektant: Witold Maciejewski	upr. GP.I. 7342/184/93/94 w spec. instalacyjno - inżynierskiej
Sprawdzający: mgr inż. Jan Kretkowski	upr. GPL 7342/140TO/92 w spec. instalacyjno - inżynierskiej
Data: 02.2008r	Skala
	Rys. nr 4