


PROFIL SIECI WODOCIĄGOWEJ W2-W4Hp2

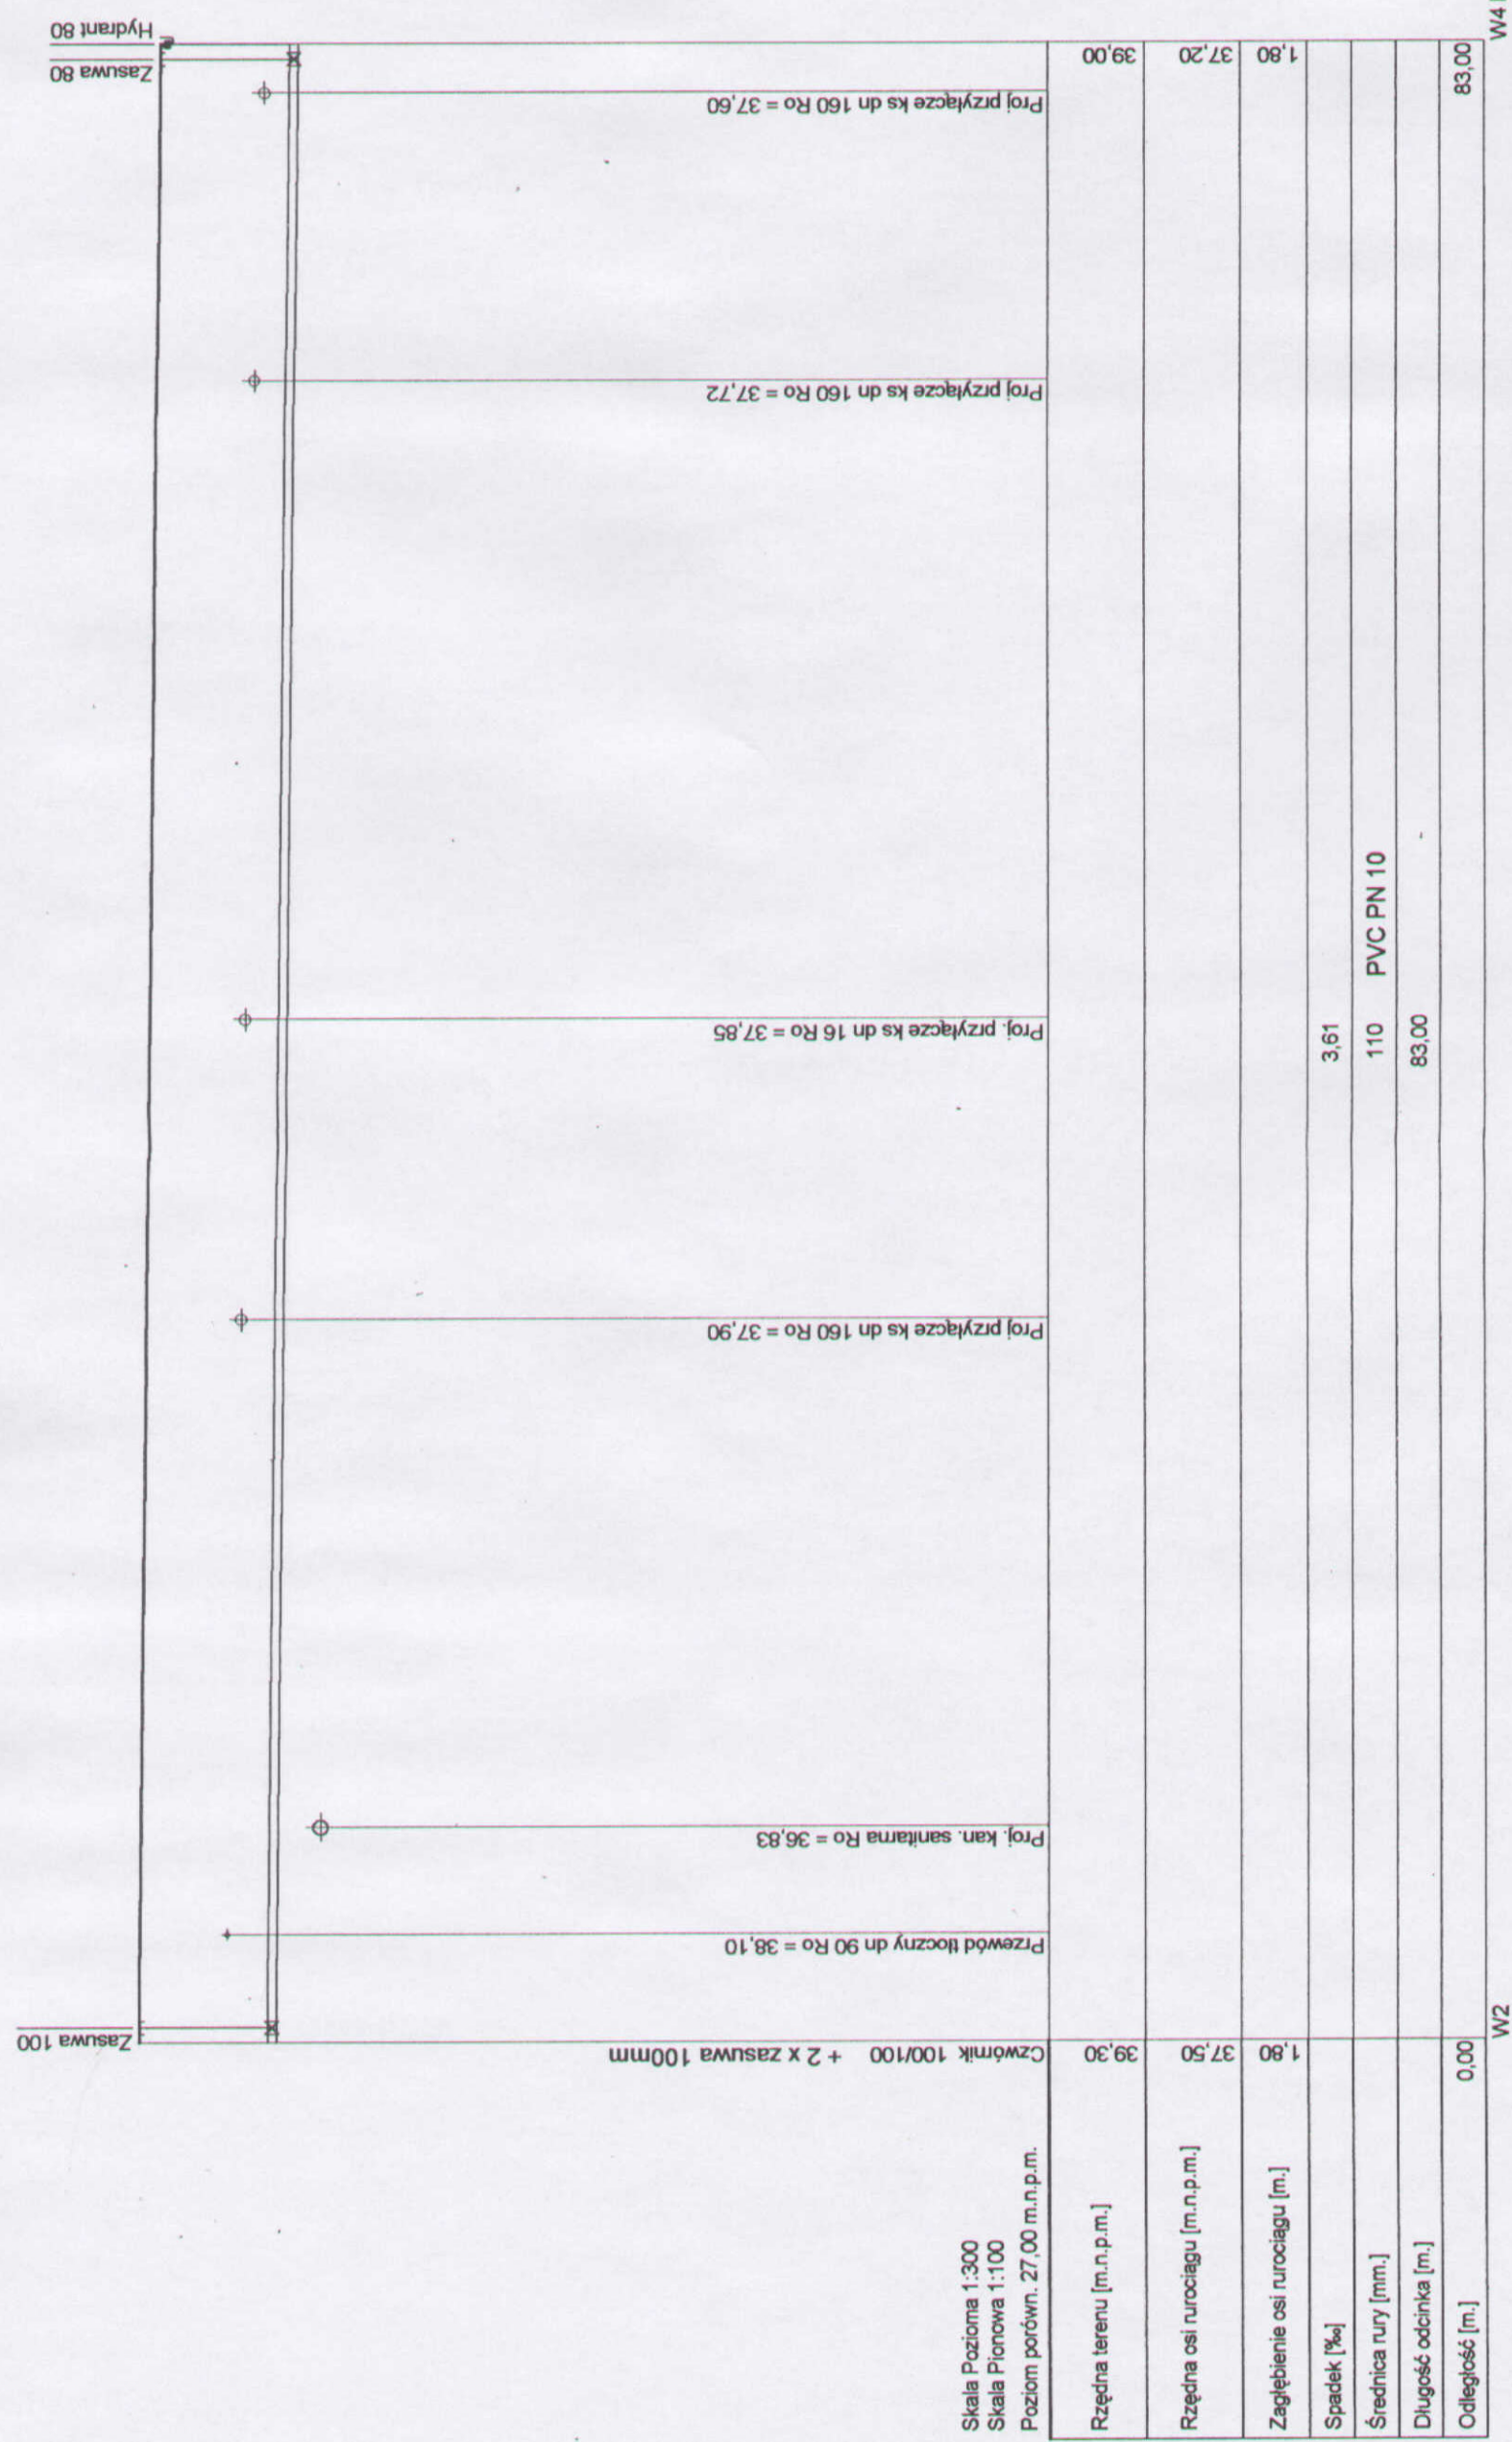

Pracownia Projektowa mgr inż. Jan Kretkowski ul. Rydygiera 36, 87-100 Toruń	
Obiekt:	Budowa wodociągu, kanalizacji sanitarnej, odgałęzień bocznych kanalizacji sanitarnej, przewodu tłoczego z przepompownią ścieków nr 219 w ul. Prostej w Małej Nieszawce gm. Wielka Nieszawka (dz. nr 228/18, 228/27, 228/17, 206, 230/16)
Nazwa rys.	Profil sieci wodociągowej W2-W4 Hp2
Inwestor:	Gmina Wielka Nieszawka ul. Toruńska 12 87-165 Cierpice
Projektant:	Witold Maciejewski
Sprawdzający:	mgr inż. Jan Kretkowski
	upr. GP.I. 7342/184/93/94 w spec. instalacyjno - inżynierskiej
	upr. GPL. 7342/140TO/92 w spec. instalacyjno - inżynierskiej
	Data: 02.2008r
	Skala
	Rvs. nr 5