


# PROFIL KANALIZACJI SANITARNEJ S3- PRZEPOMPOWNIA ŚCIEKÓW

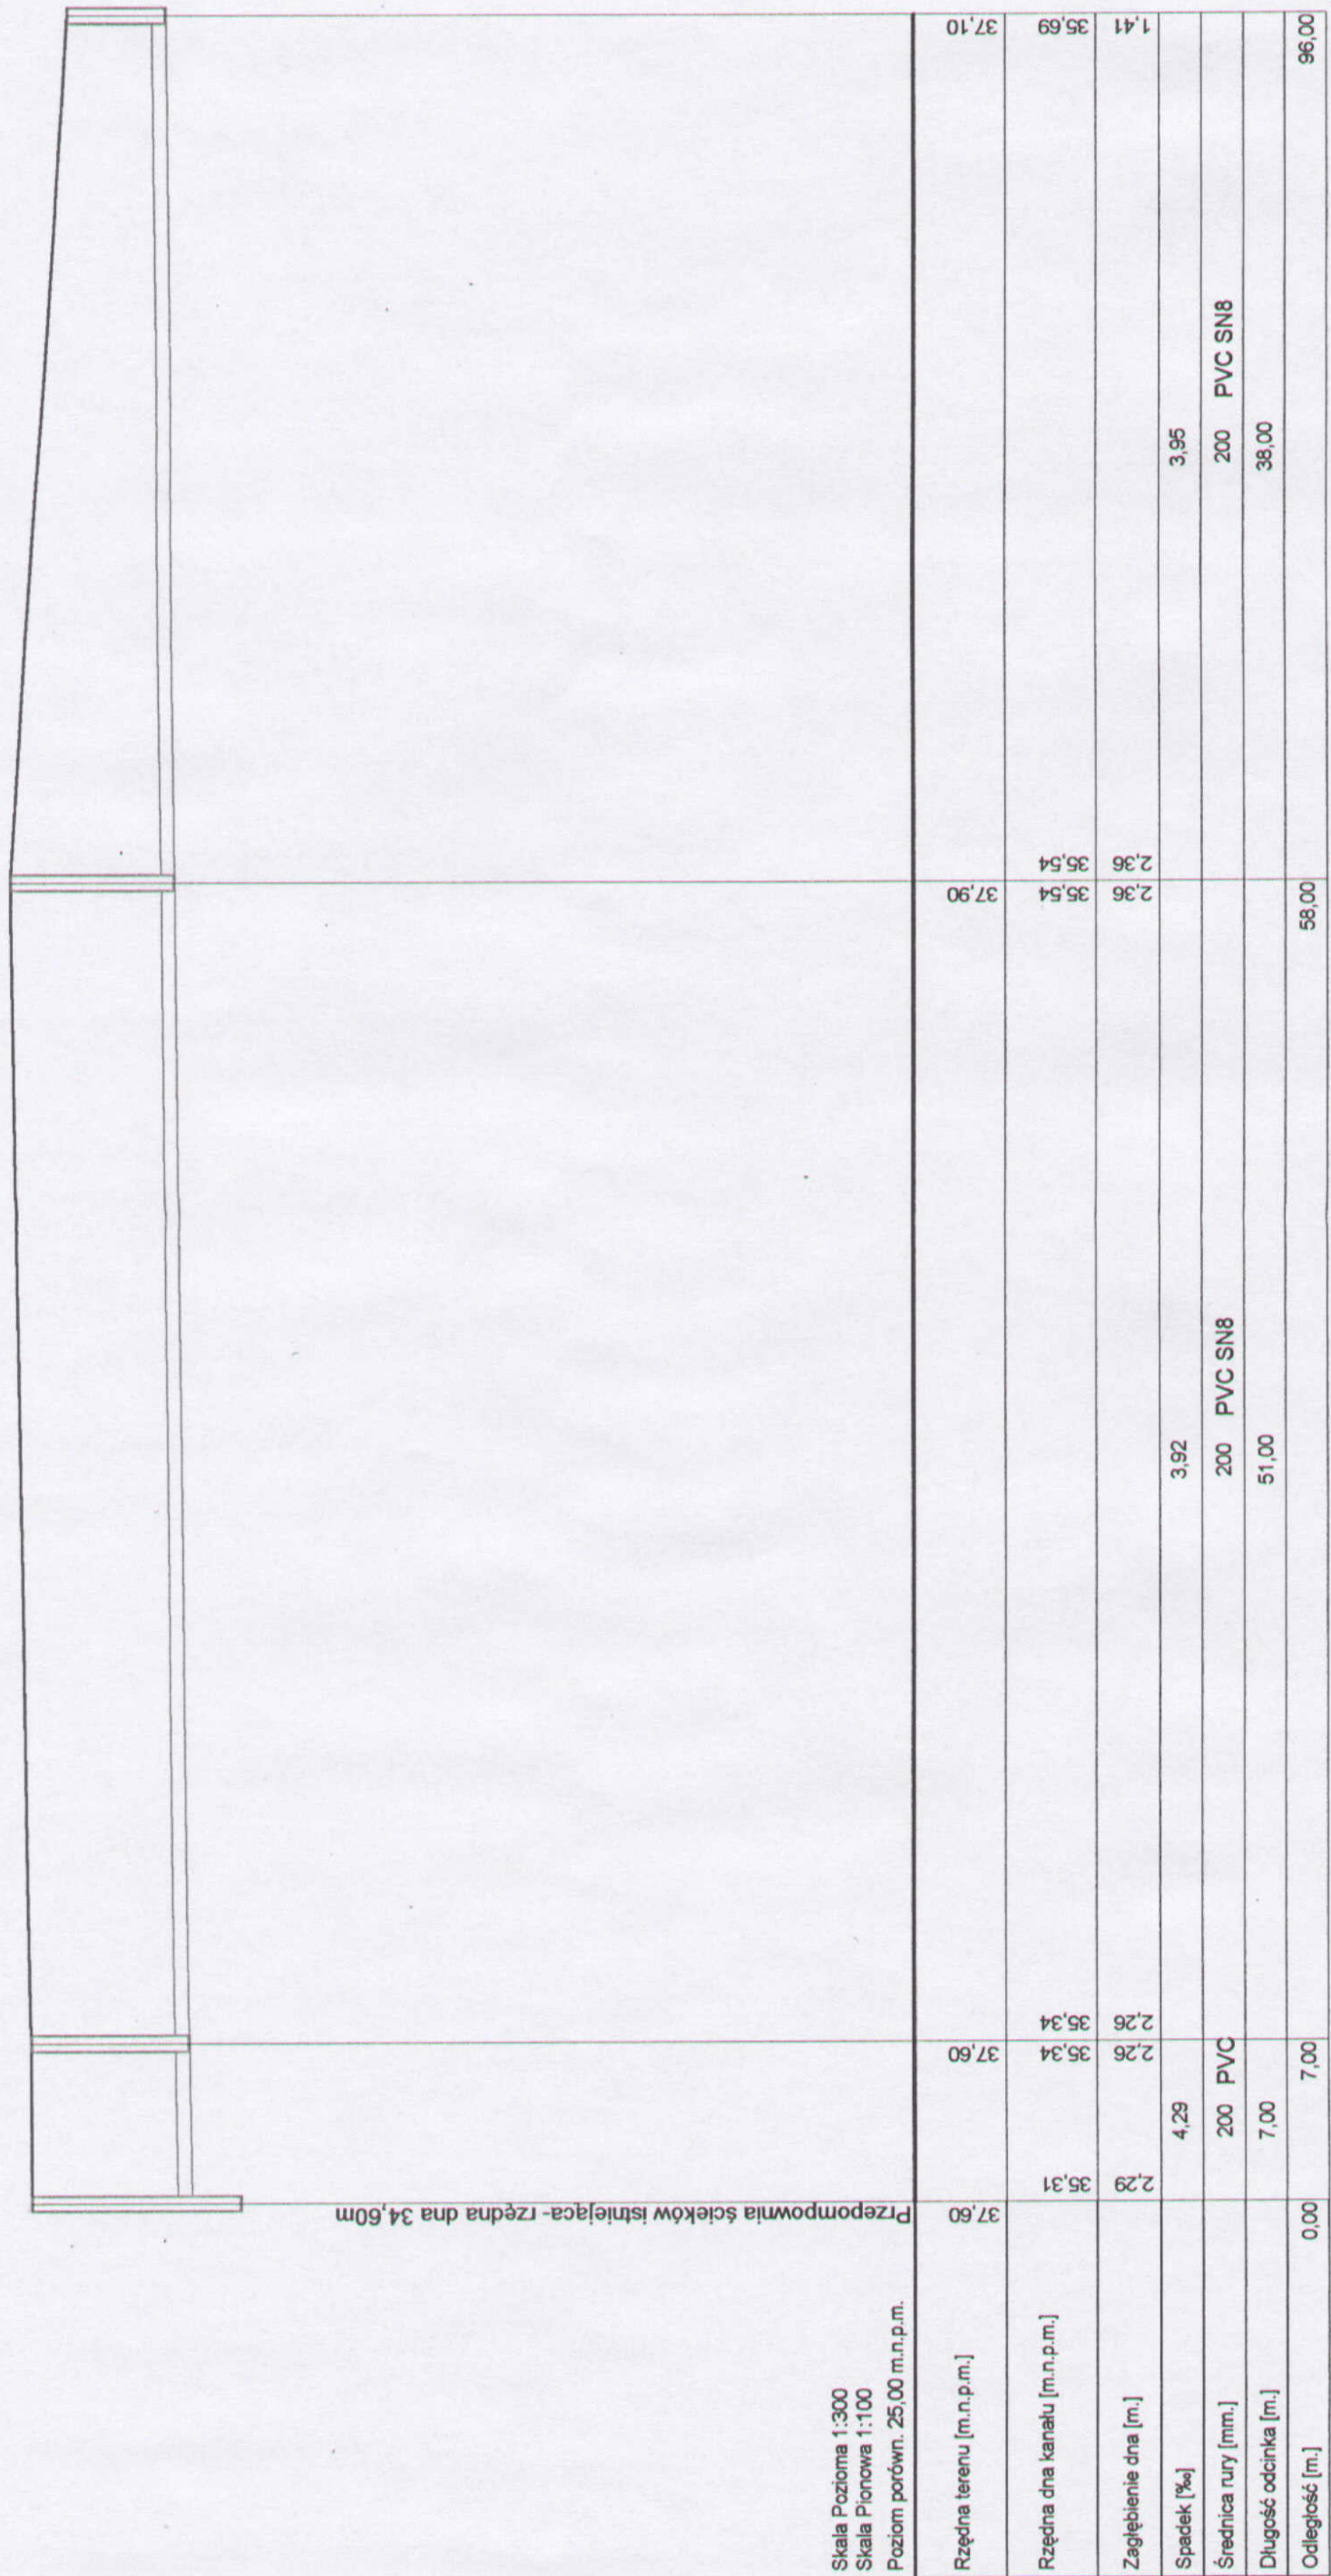

Skala Pozioma 1:300  
Skala Pionowa 1:100  
Poziom porówn. 25,00 m.n.p.m.

P. ścieków S1

S2

S3

Pracownia Projektowa mgr inż. Jan Kretkowski  
ul. Rydygiera 36, 87-100 Toruń

Obiekt:  
Budowa wodociągu, kanalizacji sanitarnej, odgałęzień bocznych kanalizacji sanitarnej, przyłączy kanalizacji sanitarnej do budynków mieszkalnych (dz. nr 186/1, 184/6), przewodu tłocznego z przepompownią ścieków nr 221 w ul. Spółdzielczej w Wielkiej Nieszawce gm. Wielka Nieszawka (dz. nr 184/12, 185/2, 179, 178, 175/7, 175/20)

Nazwa rys. Profil kanalizacji sanitarnej S3-Przepompownia ścieków

Inwestor: Gmina Wielka Nieszawka

ul. Toruńska 12, 87-165 Cierpice

Projektant: Witold Maciejewski

upr. GP.I. 7342/184/93/94  
w spec. instalacyjno – inżynierskiej

Sprawdzający: mgr inż. Jan Kretkowski

upr. GPI. 7342/140TO/92  
w spec. instalacyjno – inżynierskiej