


PROFIL KANALIZACJI SANITARNEJ S3-S5

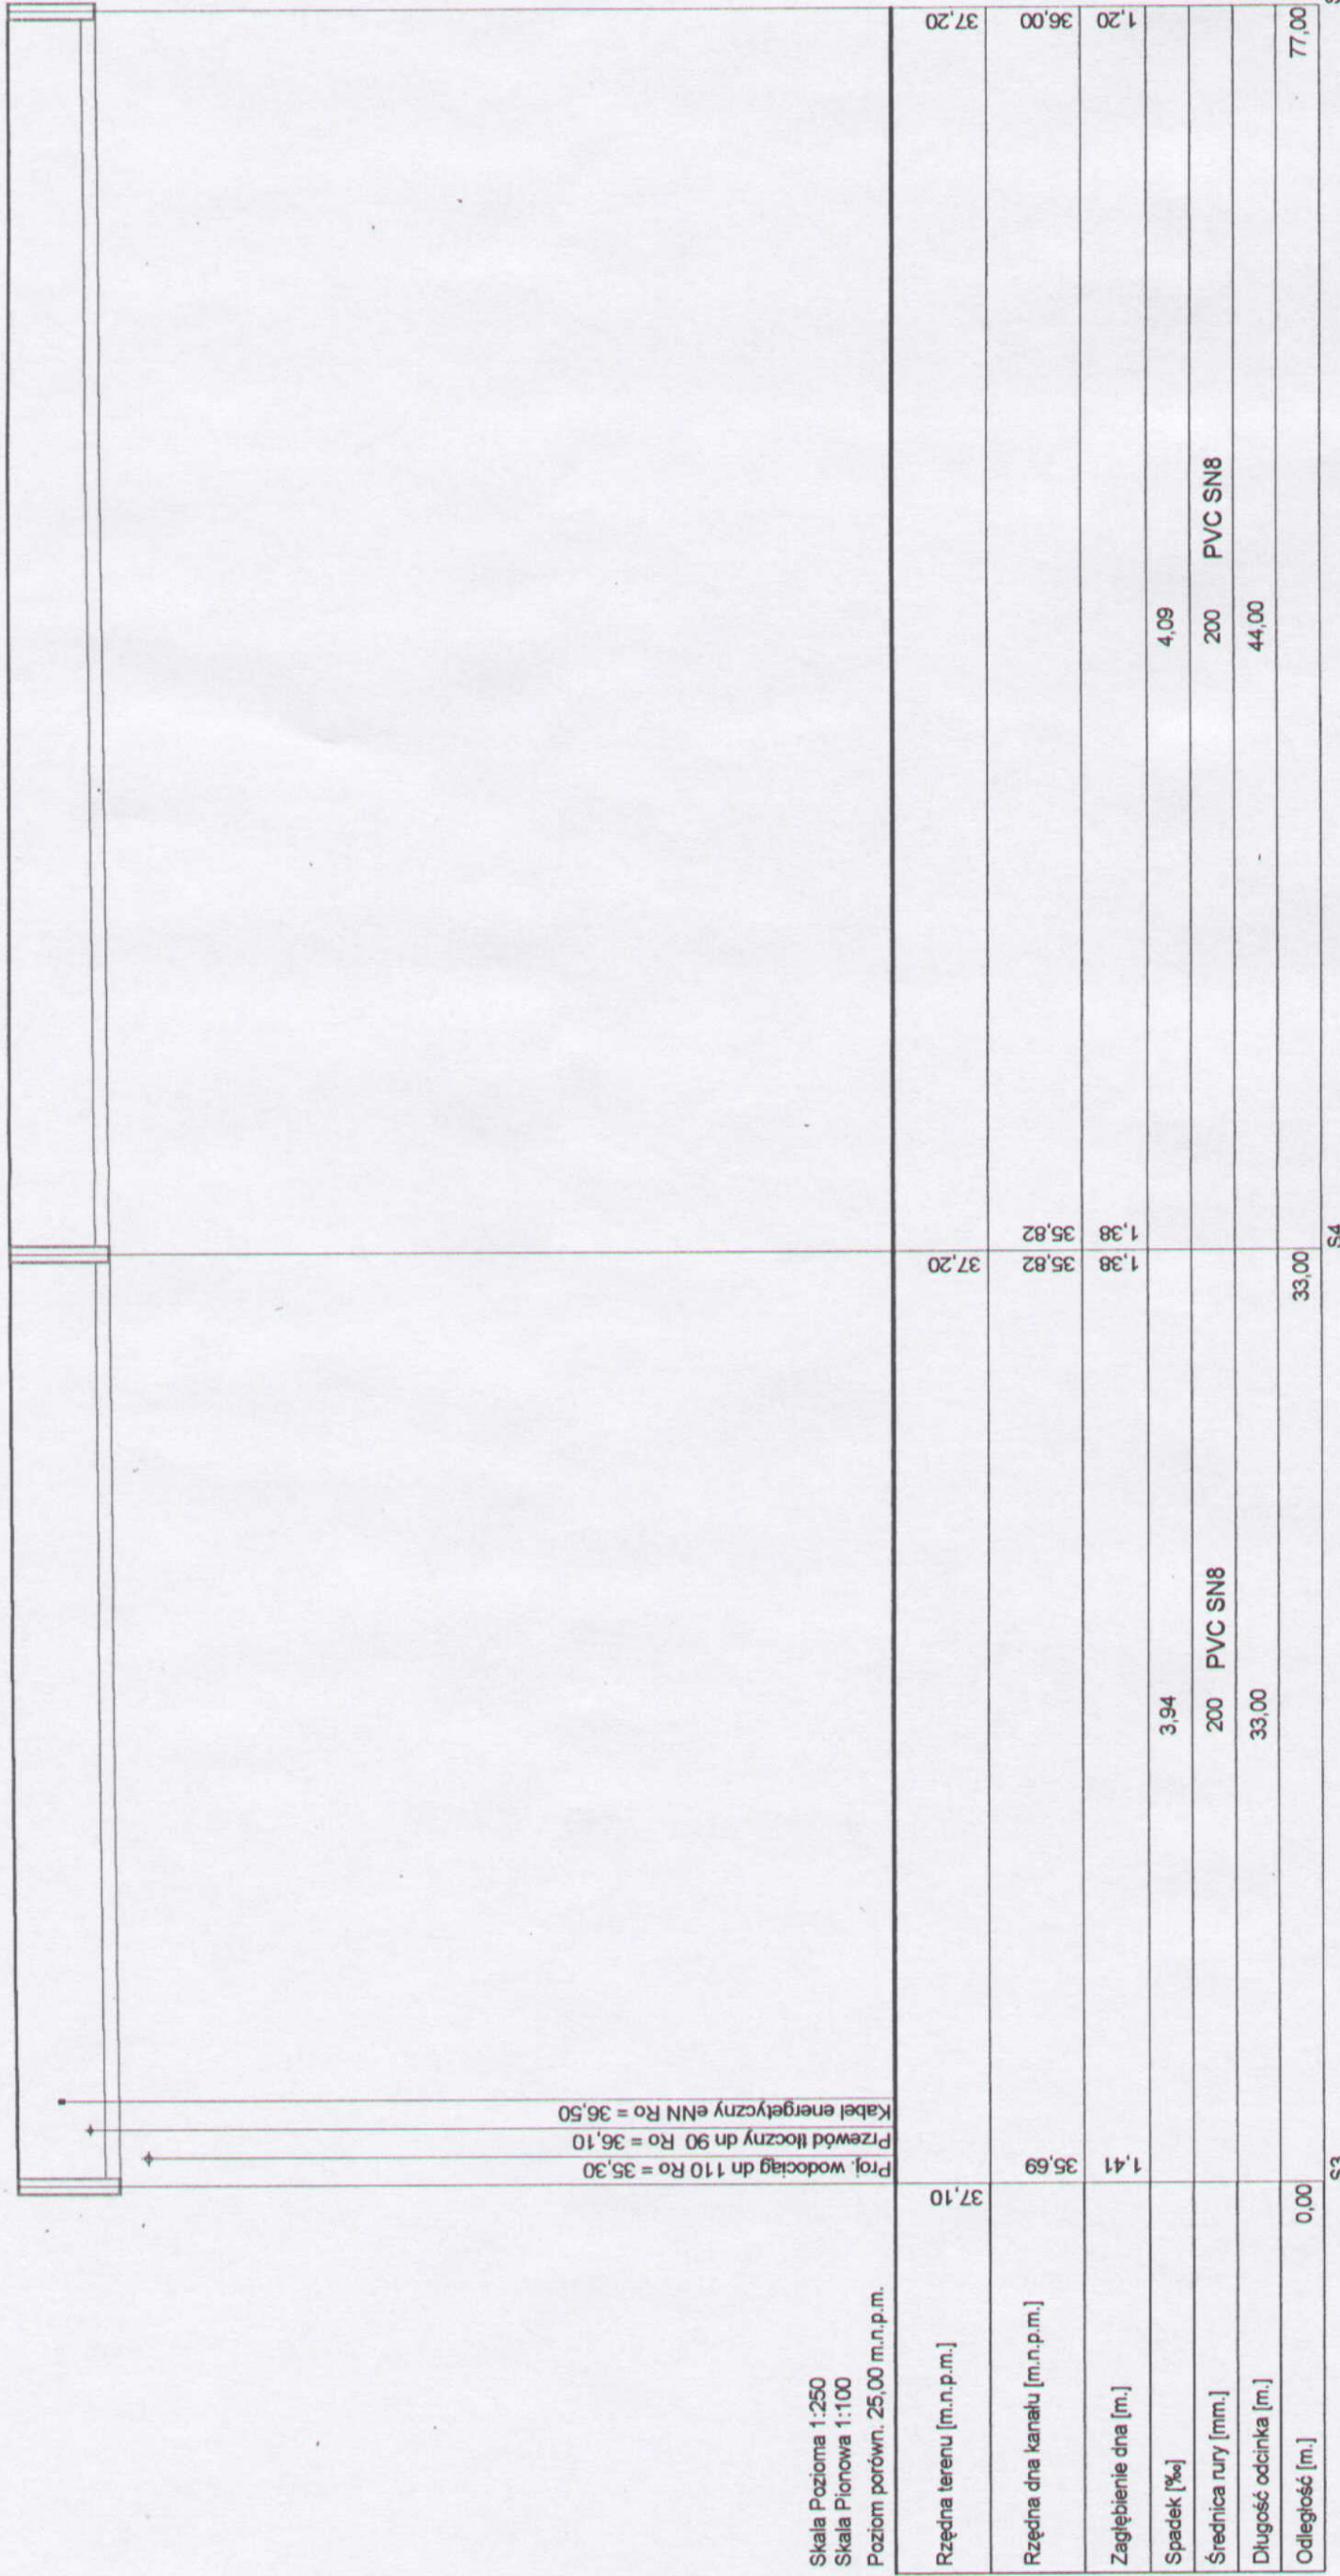

Pracownia Projektowa mgr inż. Jan Kretkowski ul. Rydygiera 36, 87-100 Toruń	
Obiekt:	Budowa wodociągu, kanalizacji sanitarnej, odgałęzień bocznych kanalizacji sanitarnej, przyłączy kanalizacji sanitarnej do budynków mieszkalnych (dz. nr 186/1, 184/6), przewodu tłoczego z przepompownią ścieków nr 221 w ul Spółdzielczej w Wielkiej Nieszawce gm. Wielka Nieszawka (dz. nr 184/12, 185/2, 179, 178, 175/7, 175/20)
Nazwa rys.	Profil kanalizacji sanitarnej S3-S5
Inwestor:	Gmina Wielka Nieszawka ul. Toruńska 12, 87-165 Cierpice
Projektant:	Witold Maciejewski
Sprawdzający:	mgr inż. Jan Kretkowski
	upr. GP.I. 7342/184/93/94 w spec. instalacyjno - inżynierskiej
	upr. GPI. 7342/140TO/92 w spec. instalacyjno - inżynierskiej
	Data: 02.2008r
	Skala
	Rys. nr 3