PROFIL SIECI WODOCIĄGOWEJ W2 Hp1-W6 Hp4

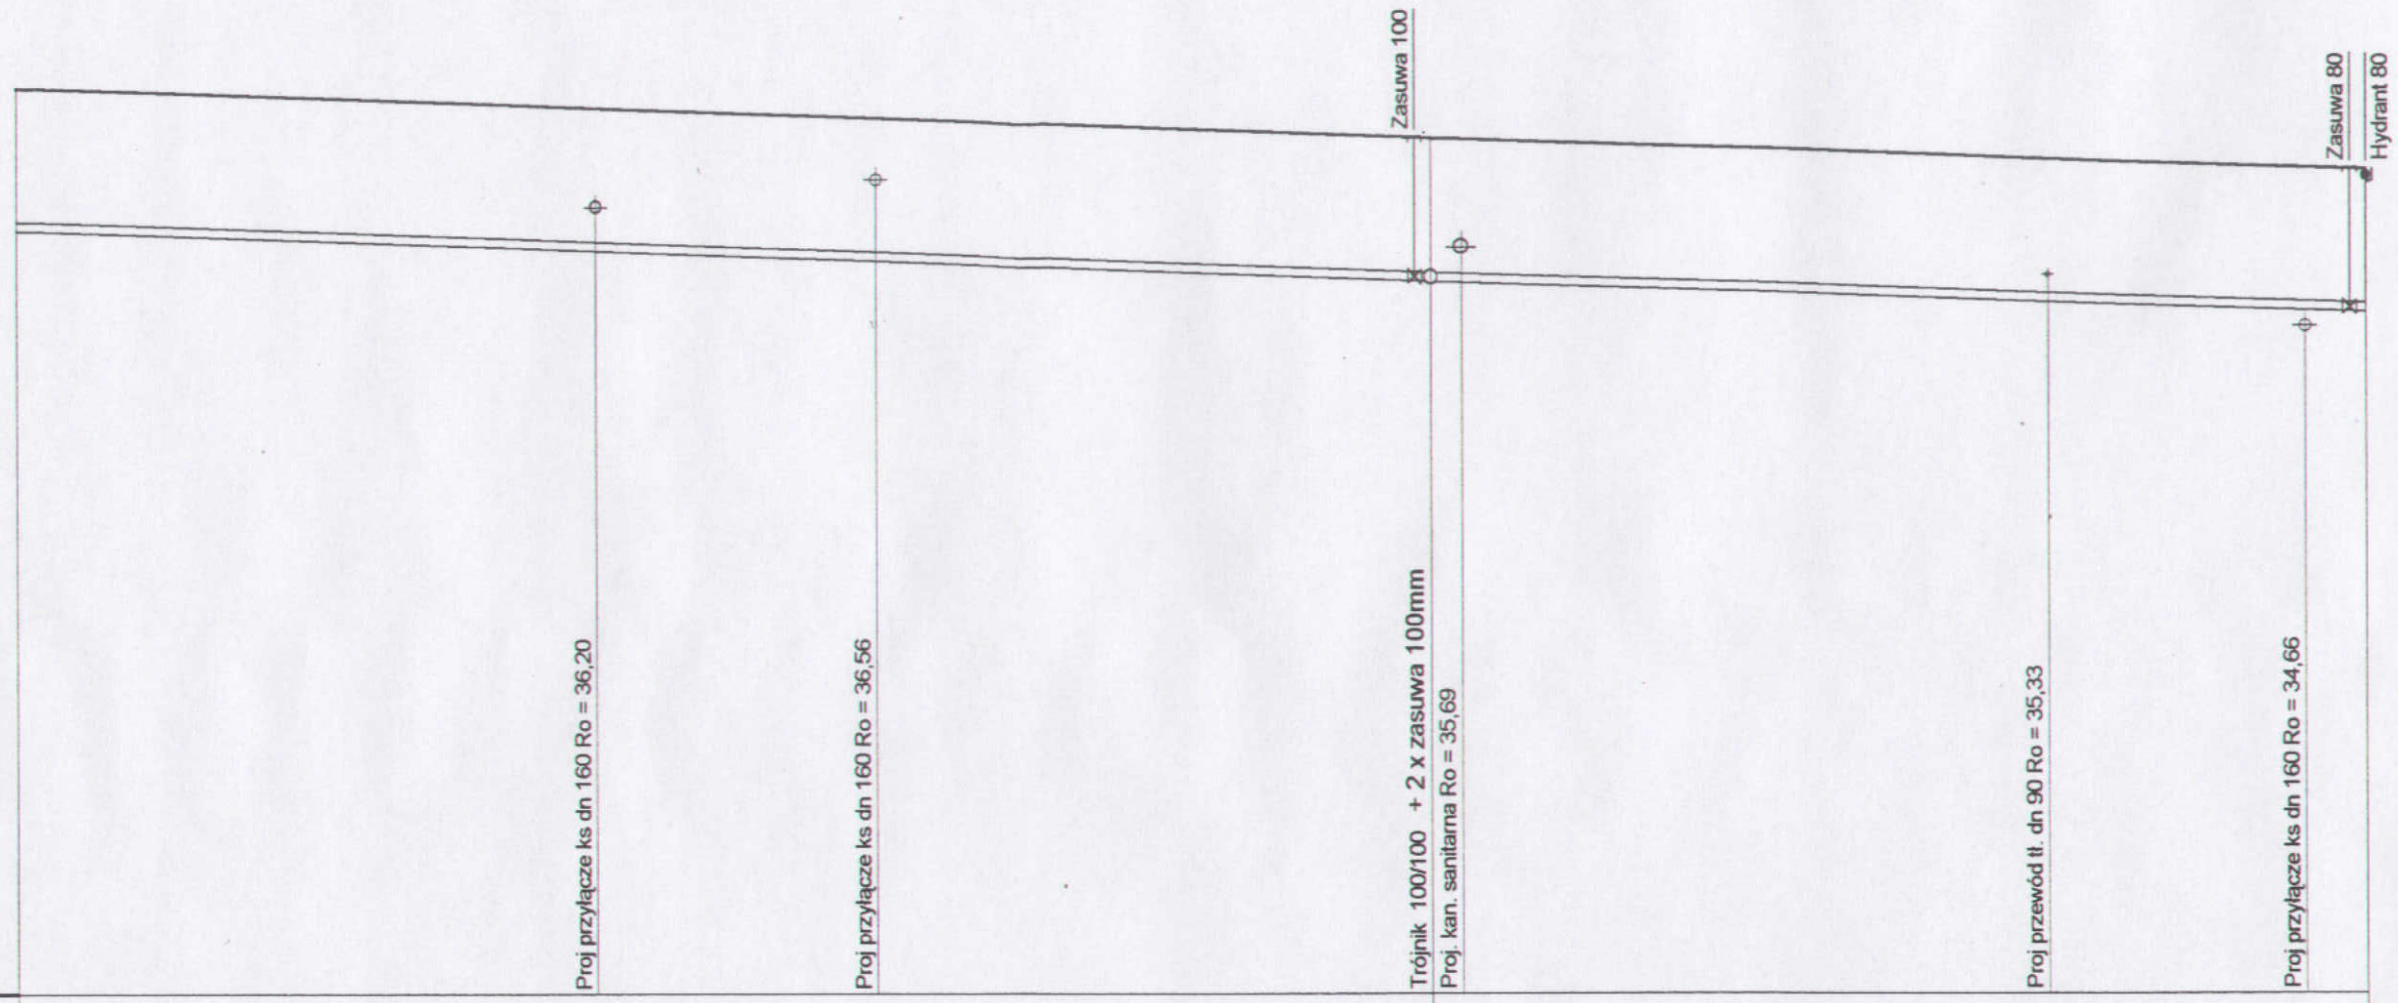

Skala Pozioma 1:500
Skala Pionowa 1:100
Poziom porówn. 26,00 m.n.p.m.

Rzędna terenu [m.n.p.m.]	37,75		37,10		36,70
Rzędna osi rurociągu [m.n.p.m.]	35,95		35,30		34,90
Zagłębienie osi rurociągu [m.]	1,80		1,80		1,80
Spadek [‰]		6,91		6,45	
Średnica rury [mm.]		110 PVC PN 10		110 PVC PN 10	
Długość odcinka [m.]		94,00		62,00	
Odległość [m.]	0,00		94,00		156,00
	W2 Hp1		W3		W6 Hp4

Pracownia Projektowa mgr inż. Jan Kretkowski
ul. Rydygiera 36, 87-100 Toruń

Obiekt:
Budowa wodociągu, kanalizacji sanitarnej, odgałęzień bocznych kanalizacji sanitarnej, przyłączy kanalizacji sanitarnej do budynków mieszkalnych (dz. nr 186/1, 184/6), przewodu tłocznego z przepompownią ścieków nr 221 w ul Spółdzielczej w Wielkiej Nieszawce gm. Wielka Nieszawka (dz. nr 184/12, 185/2, 179, 178, 175/7, 175/20)

Nazwa rys.	**Profil sieci wodociągowej W2 Hp1- W6 Hp4**		
Inwestor:	**Gmina Wielka Nieszawka** **ul. Toruńska 12, 87-165 Cierpice**		
Projektant:	**Witold Maciejewski**	**upr. GP.I. 7342/184/93/94** w spec. instalacyjno – inżynieryjnej	
Sprawdzający:	**mgr inż. Jan Kretkowski**	**upr. GPI. 7342/140TO/92** w spec. instalacyjno – inżynieryjnej	
	Data: 02.2008r	**Skala**	**Rys. nr 8**