


PROFIL SIECI WODOCIĄGOWEJ W3-W5 Hp3

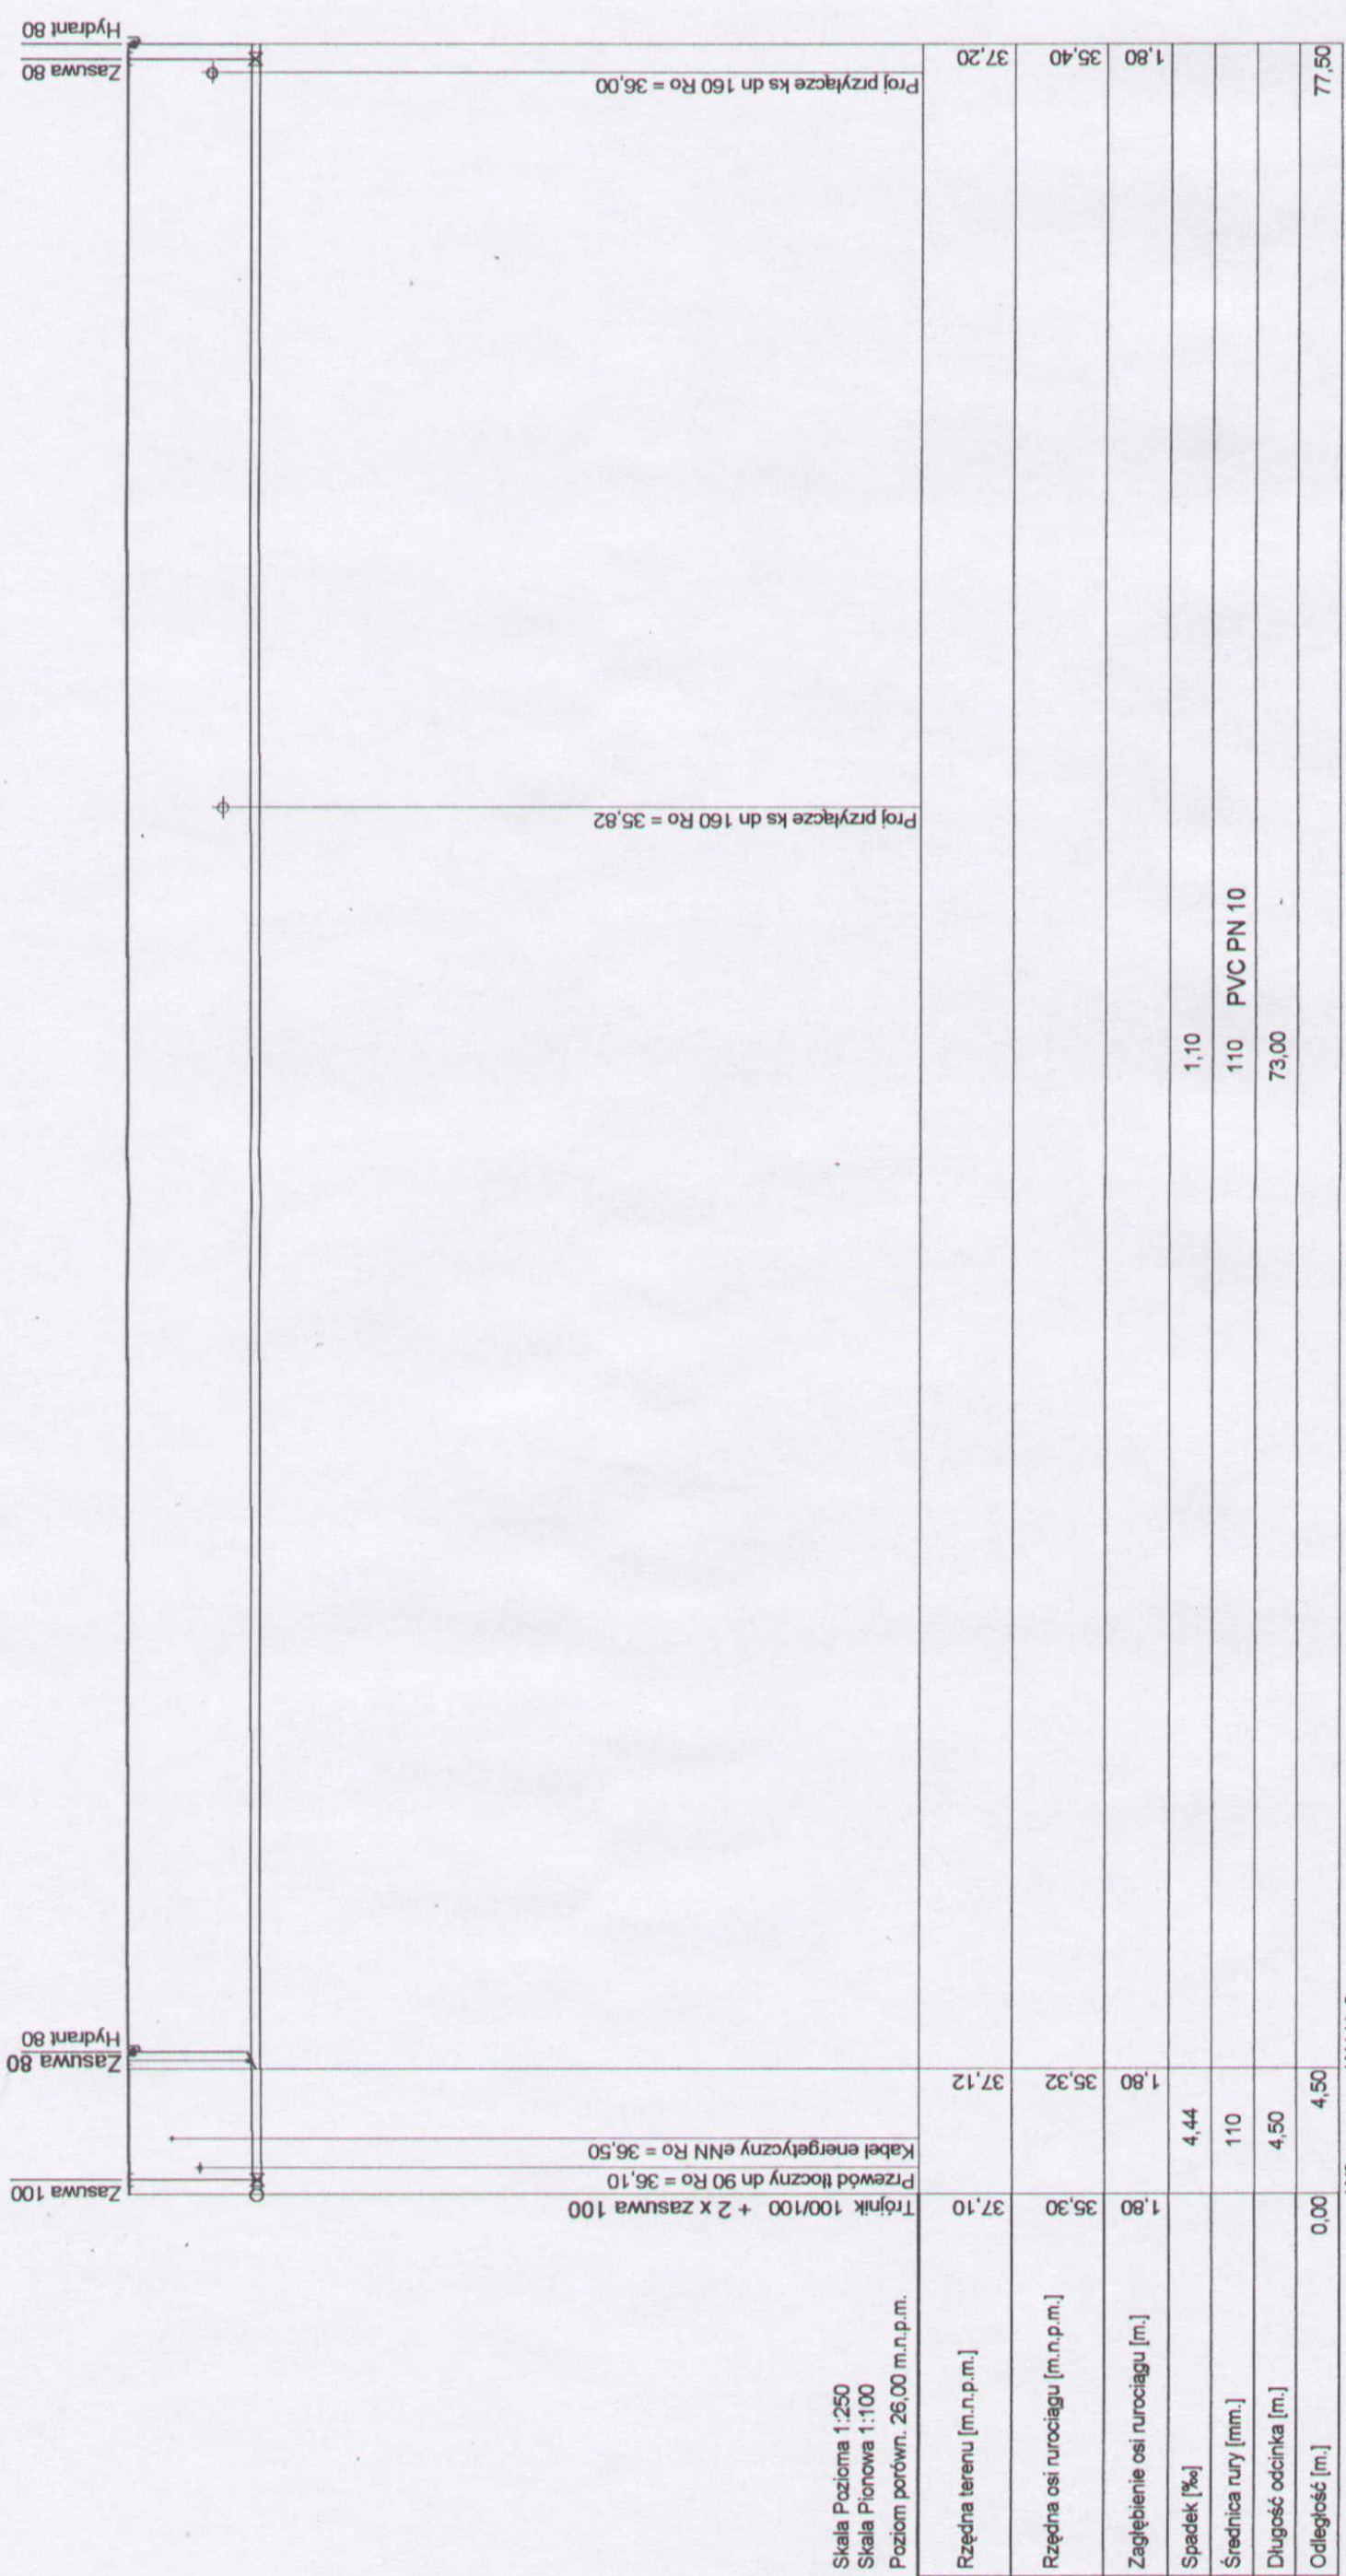

Pracownia Projektowa mgr inż. Jan Kretkowski ul. Rydygiera 36, 87-100 Toruń	
Objekt:	Budowa wodociągu, kanalizacji sanitarnej, odgałęzień bocznych kanalizacji sanitarnej, przyłączy kanalizacji sanitarnej do budynków mieszkalnych (dz. nr 186/1, 184/6), przewodu tłoczego z przepompownią ścieków nr 221 w ul Spółdzielczej w Wielkiej Nieszawce gm. Wielka Nieszawka (dz. nr 184/12, 185/2, 179, 178, 175/7, 175/20)
Nazwa rys.	Profil sieci wodociągowej W3- W5 Hp3
Inwestor:	Gmina Wielka Nieszawka ul. Toruńska 12, 87-165 Cierpice
Projektant:	Witold Maciejewski
Sprawdzający:	mgr inż. Jan Kretkowski
Data: 02.2008r	Skala
	upr. GP.I. 7342/184/93/94 w spec. instalacyjno – inżynieryjnej
	upr. GPI. 7342/140TO/92 w spec. instalacyjno – inżynieryjnej
	Rys. nr 9