PROFIL KANALIZACJI SANITARNEJ S16-P218

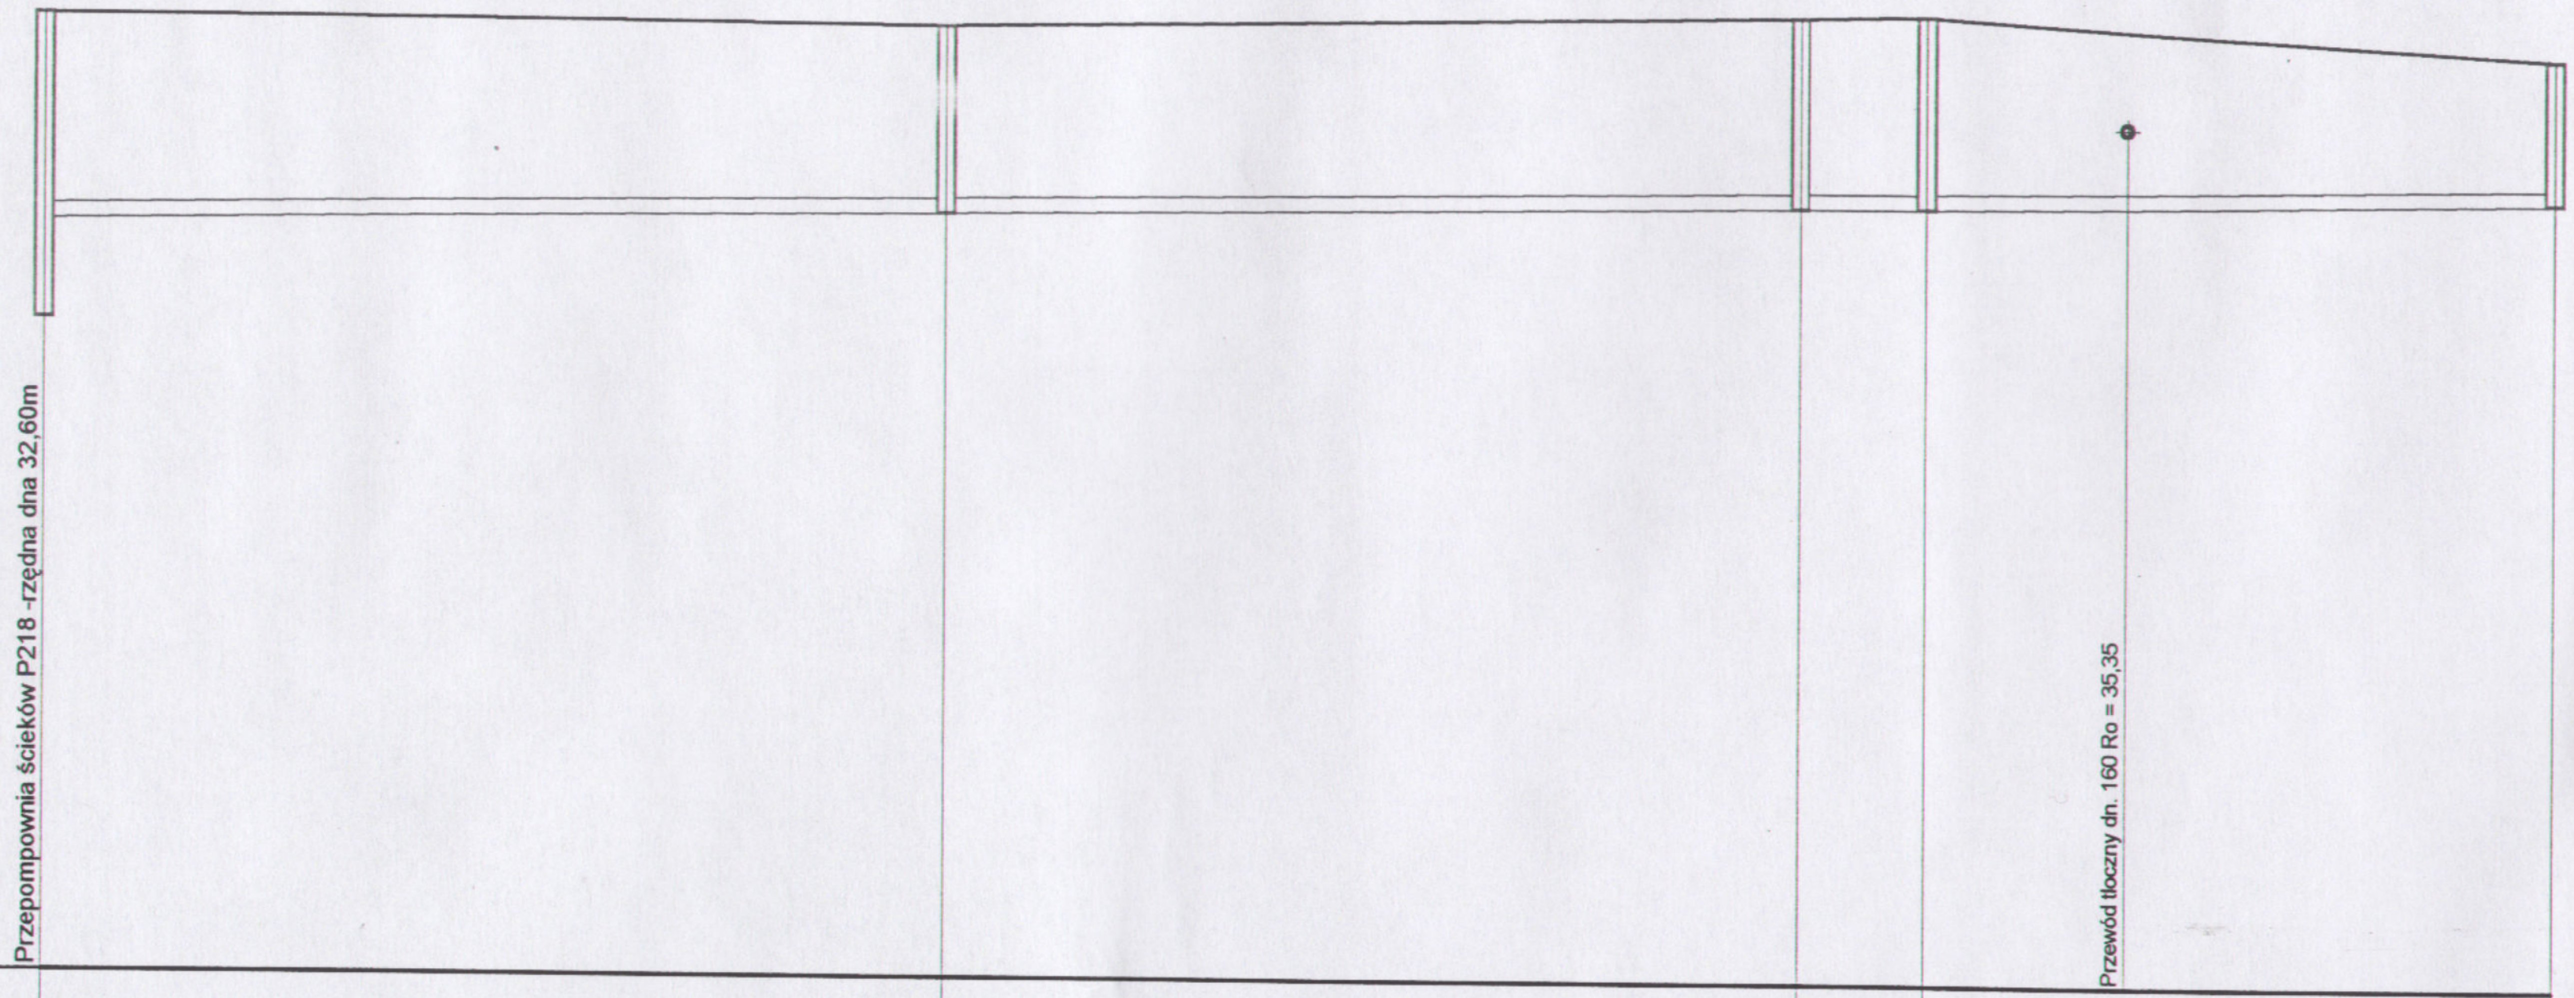

Skala Pozioma 1:300
Skala Pionowa 1:100
Poziom porówn. 24,00 m.n.p.m.

	P218		S13		S14		S15		S16
Rzędna terenu [m.n.p.m.]	36,62		36,56		36,77		36,80		36,30
Rzędna dna kanału [m.n.p.m.]	33,90		34,08 34,08		34,25 34,25		34,26 34,26		34,39
Zagłębienie dna [m.]	2,72		2,48 2,48		2,52 2,52		2,54 2,54		1,91
Spadek [‰]		5,00		5,00		2,00		5,20	
Średnica rury [mm.]		200 PVC SN8		200 PVC SN8		200		200 PVC SN8	
Długość odcinka [m.]		36,00		34,00		5,00		25,00	
Odległość [m.]	0,00		36,00		70,00		75,00		100,00

Pracownia Projektowa, ul. Rydygiera 36, 87-100 Toruń

Obiekt:

Budowa kanalizacji sanitarnej, przyłączy kanalizacji sanitarnej do budynku mieszkalnych (dz. nr 168/6, 168/11, 168/8, 161/3, 161/4), przewodu tocznego wraz z przepompowniami ścieków P212, P218 w ul. Pogodnej- Toruńskiej w Wielkiej Nieszawce gm. Wielka Nieszawka.

Nazwa rys.: **Profil kanalizacji sanitarnej S16-P218**

Inwestor: **Gmina Wielka Nieszawka, ul. Toruńska 12, 87-165 Cierpice**

Projektant: **Witold Maciejewski** — **upr. GP.I. 7342/184/93/94** w spec. instalacyjno – inżynieryjnej

Sprawdzający: **mgr inż. Jan Kretkowski** — **upr. GPI. 7342/140TO/92** w spec. instalacyjno – inżynieryjnej

Data: 03.2007r | **Skala** | **Rys. nr 5**