


# PROFIL PRZEWODU TŁOCZNEGO W4-P218

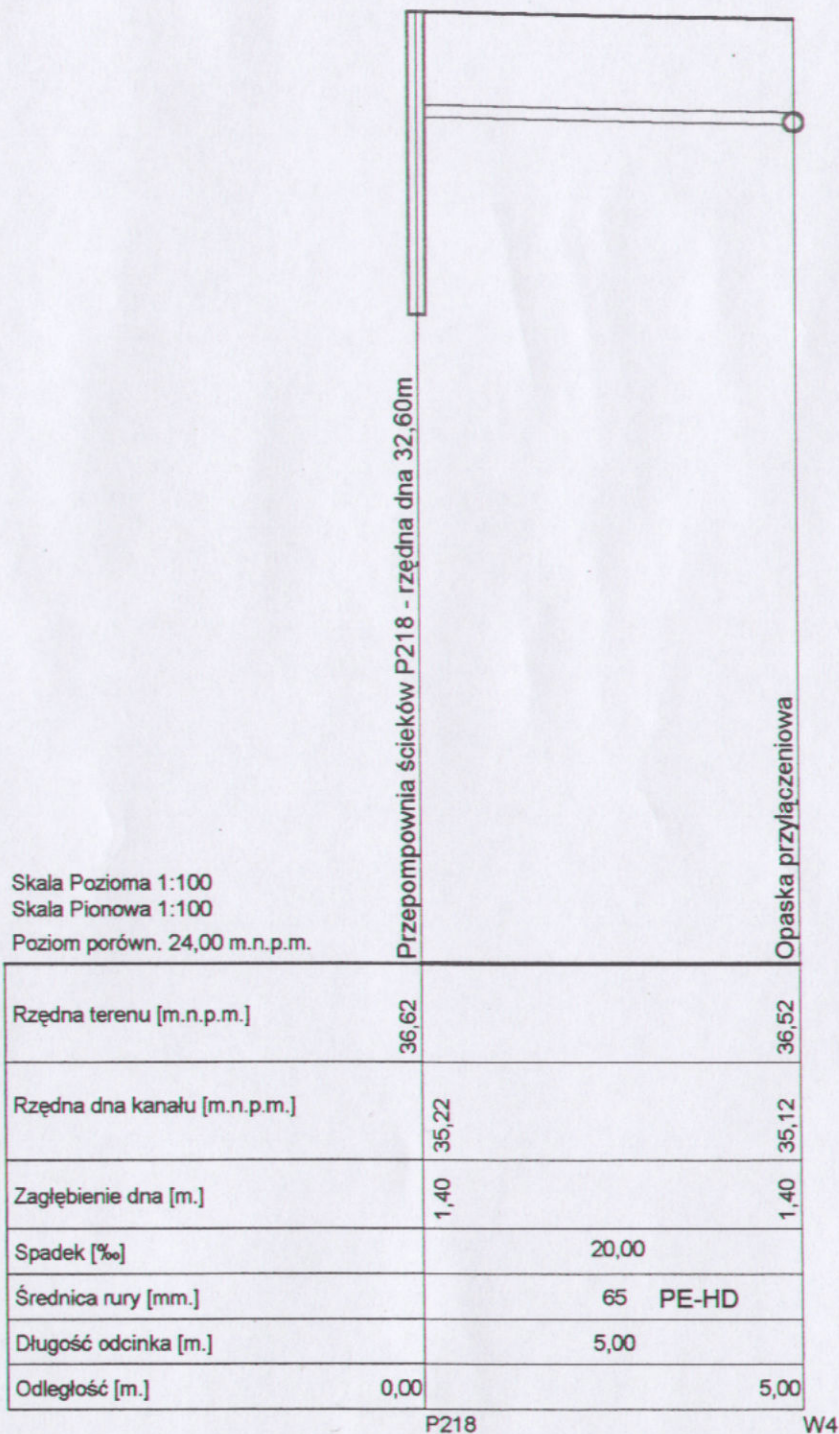

<b>Pracownia Projektowa, ul. Rydygiera 36, 87-100 Toruń</b>			
<b>Obiekt:</b> Budowa kanalizacji sanitarnej, przyłączy kanalizacji sanitarnej do budynku mieszkalnych (dz. nr 168/6, 168/11, 168/8, 161/3, 161/4), przewodu tłoczego wraz z przepompowniami ścieków P212, P218 w ul. Pogodnej- Toruńskiej w Wielkiej Nieszawce gm. Wielka Nieszawka.			
Nazwa rys.	Profil przewodu tłoczego P218-W4		
Inwestor:	Gmina Wielka Nieszawka ul. Toruńska 12, 87-165 Cierpice		
Projektant:	Witold Maciejewski	upr. GP.I. 7342/184/93/94 w spec. instalacyjno – inżynieryjnej	
Sprawdzający:	mgr inż. Jan Kretkowski	upr. GPL. 7342/140TO/92 w spec. instalacyjno – inżynieryjnej	
Data: 03.2007r		Skala	Rys. nr 13