


# PRZEKROJ A - A 1 : 50

## INWENARYZACJA

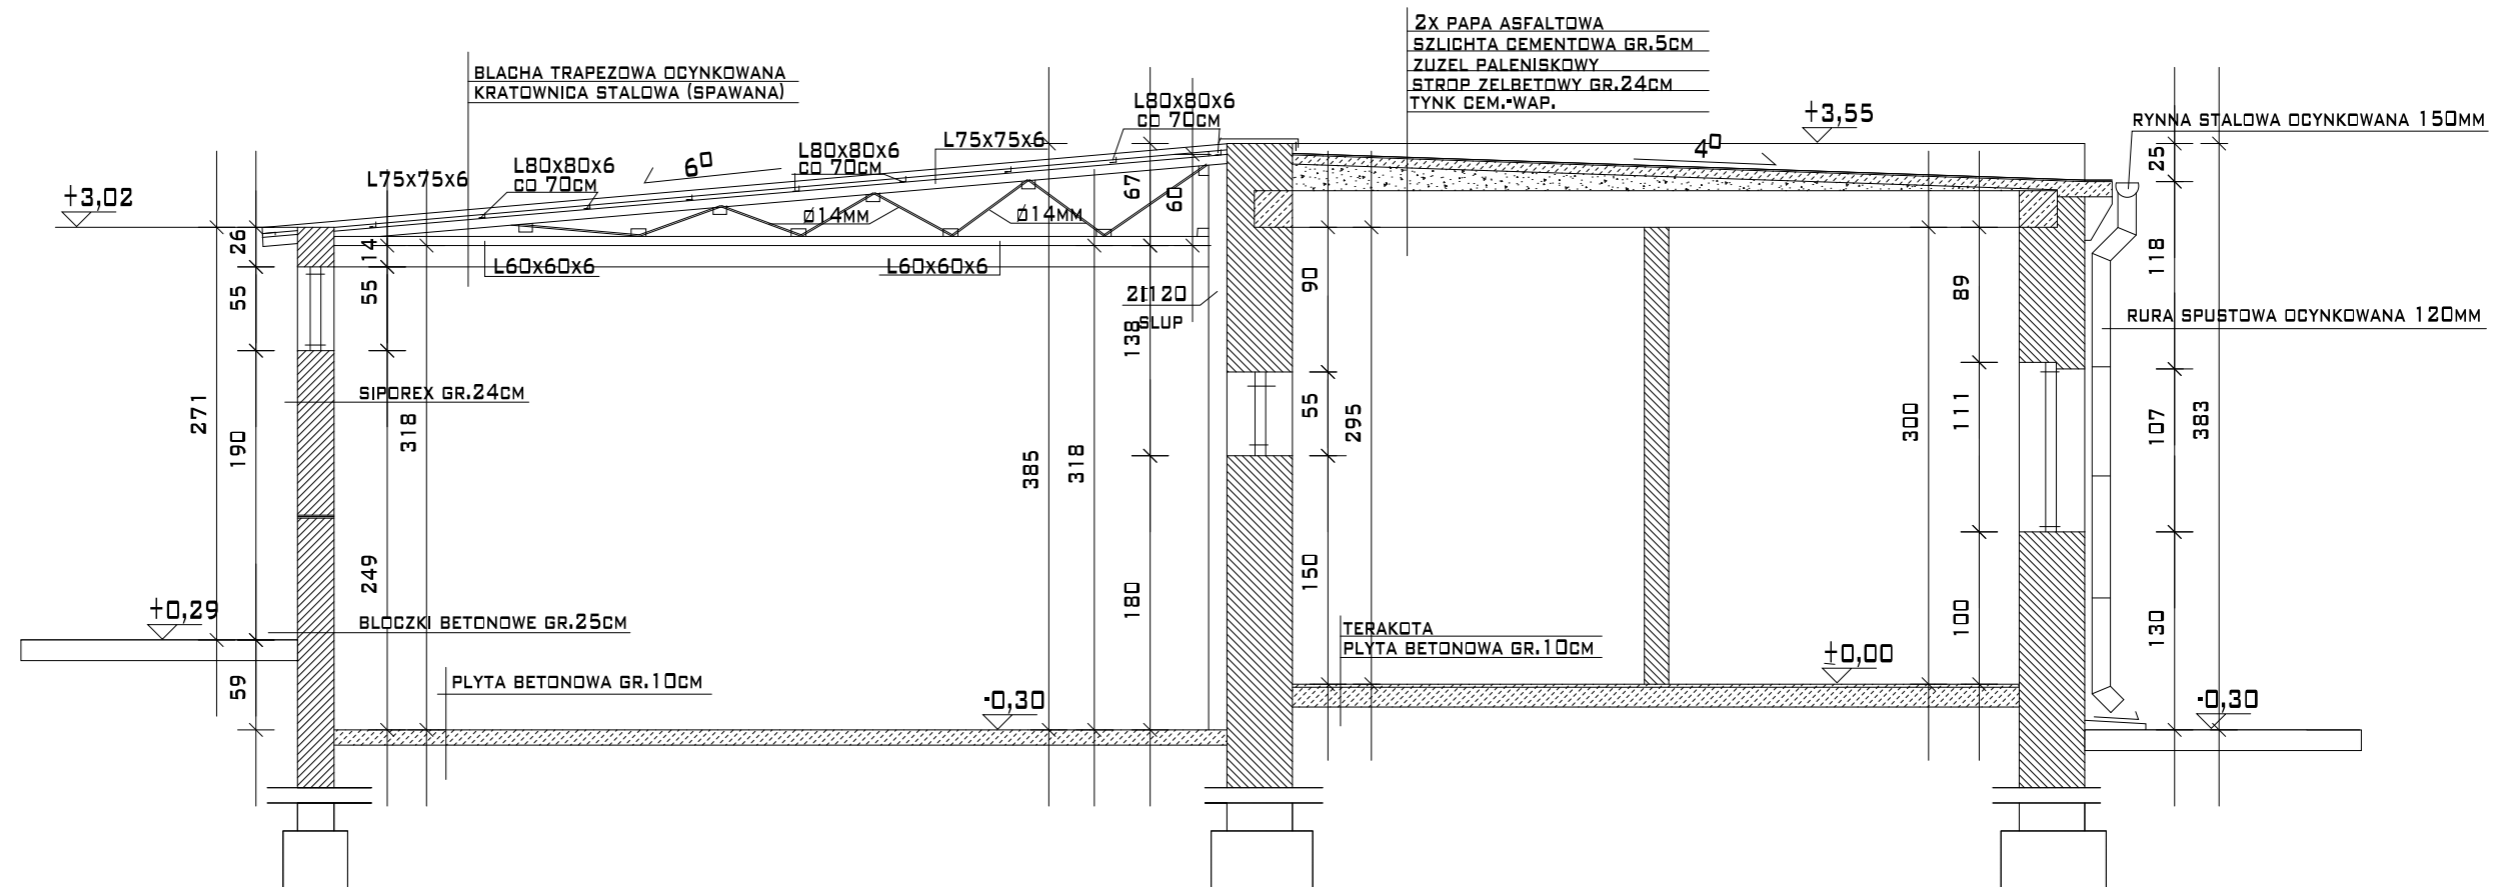

**ASMR** Biuro Inwestycyjno - Projektowe  
MIROSLAWA ŻAK  
tel. 606-643-551 87-100 Toruń, ul.Kaliskiego 5/2

OBIEKT: Zmiana sposobu użytkowania bud. gospod. na sale siłowni wraz z jego rozbudowa

Szkola Podstawowa w Cierpicach, działka nr 135/5

BRANZA: BUDOWLANA NR RYS. 2

DATA: 03.2008 PRZEDMIOT RYSUNKU: PRZEKROJ A - A - INWENTARYZ. SKALA: 1 : 50

INWESTOR: Urząd Gminy Wielka Nieszawka  
ADRES: Gmina Wielka Nieszawka

AUTOR PROJ.: inż. Mirosława Zak  
NR UPRAWNIEN: BP-RN-V/58/TO/84