




ELEWACJA WSCHODNIA 1 : 100
INWENTARYZACJA

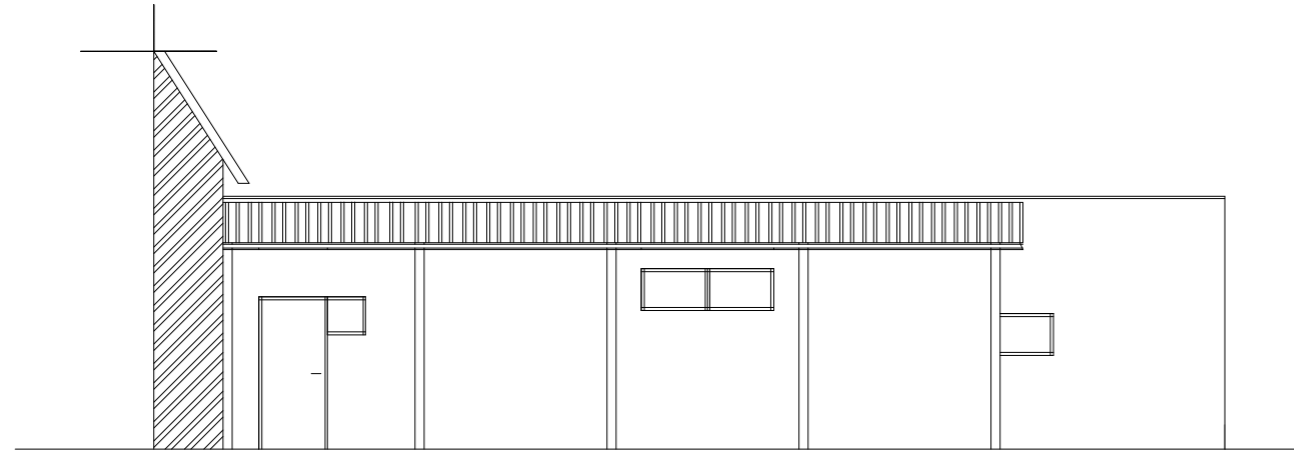

ELEWACJA POLNOCNNA 1 : 100
INWENTARYZACJA

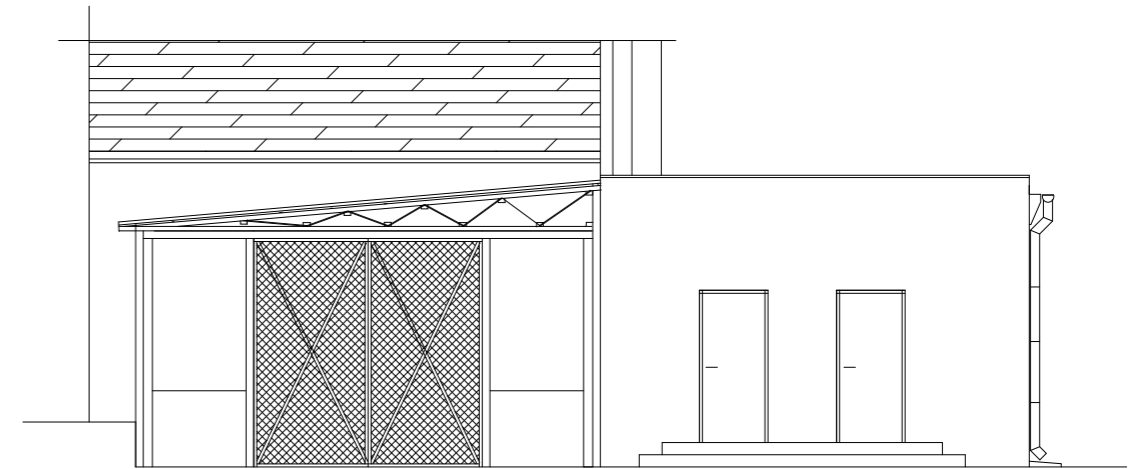

ELEWACJA ZACHODNIA 1 : 100
INWENTARYZACJA

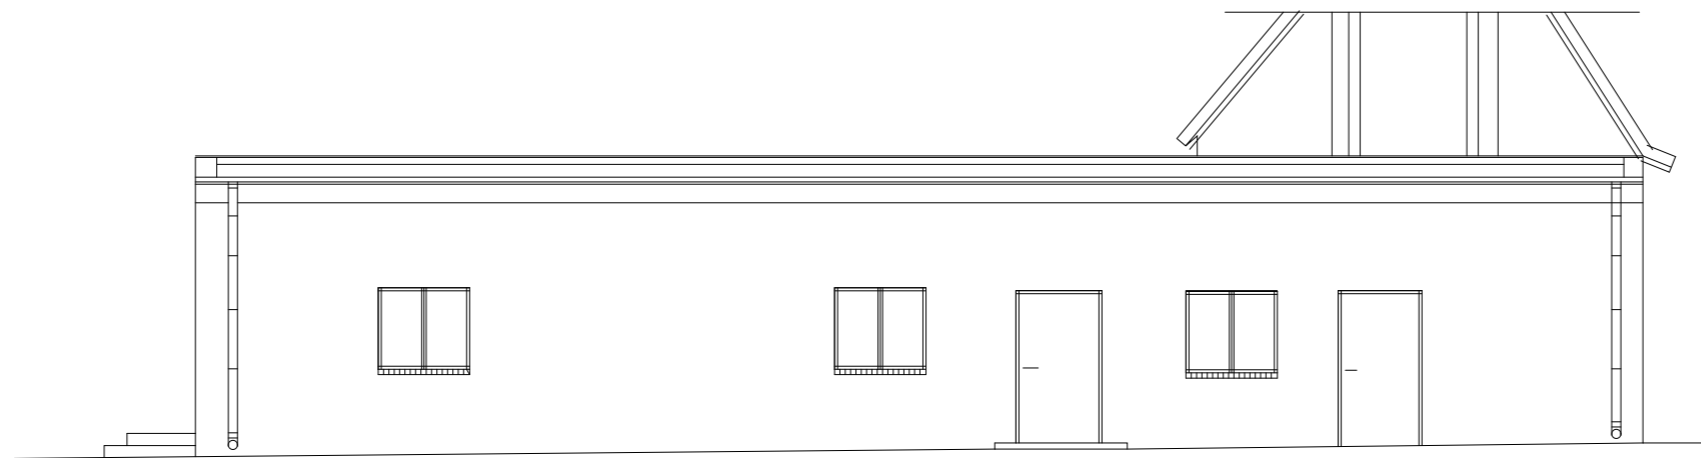

ASMIR Biuro Inwestycyjno - Projektowe
MIROSLAWA ŻAK
tel. 606-643-551 87-100 Toruń, ul.Kaliskiego 5/2

OBIEKT: Zmiana sposobu użytkowania bud. gospod. na sale siłowni wraz z jego rozbudowa

Szkola Podstawowa w Cierpicach, działka nr 135/5

BRANZA: BUDOWLANA NR RYS. 3

DATA: 03.2008 PRZEDMIOT RYSUNKU: ELEWACJA PLN, WSCH, ZACH.- INW. SKALA: 1 : 100

INWESTOR: Urząd Gminy Wielka Nieszawka

ADRES: Gmina Wielka Nieszawka

AUTOR PROJ.: inż. Mirosława Zak

NR UPRAWNIEN: BP-RN-V/58/TO/84