


**MAPA DOKUMENTACYJNA**  
skala 1 : 500

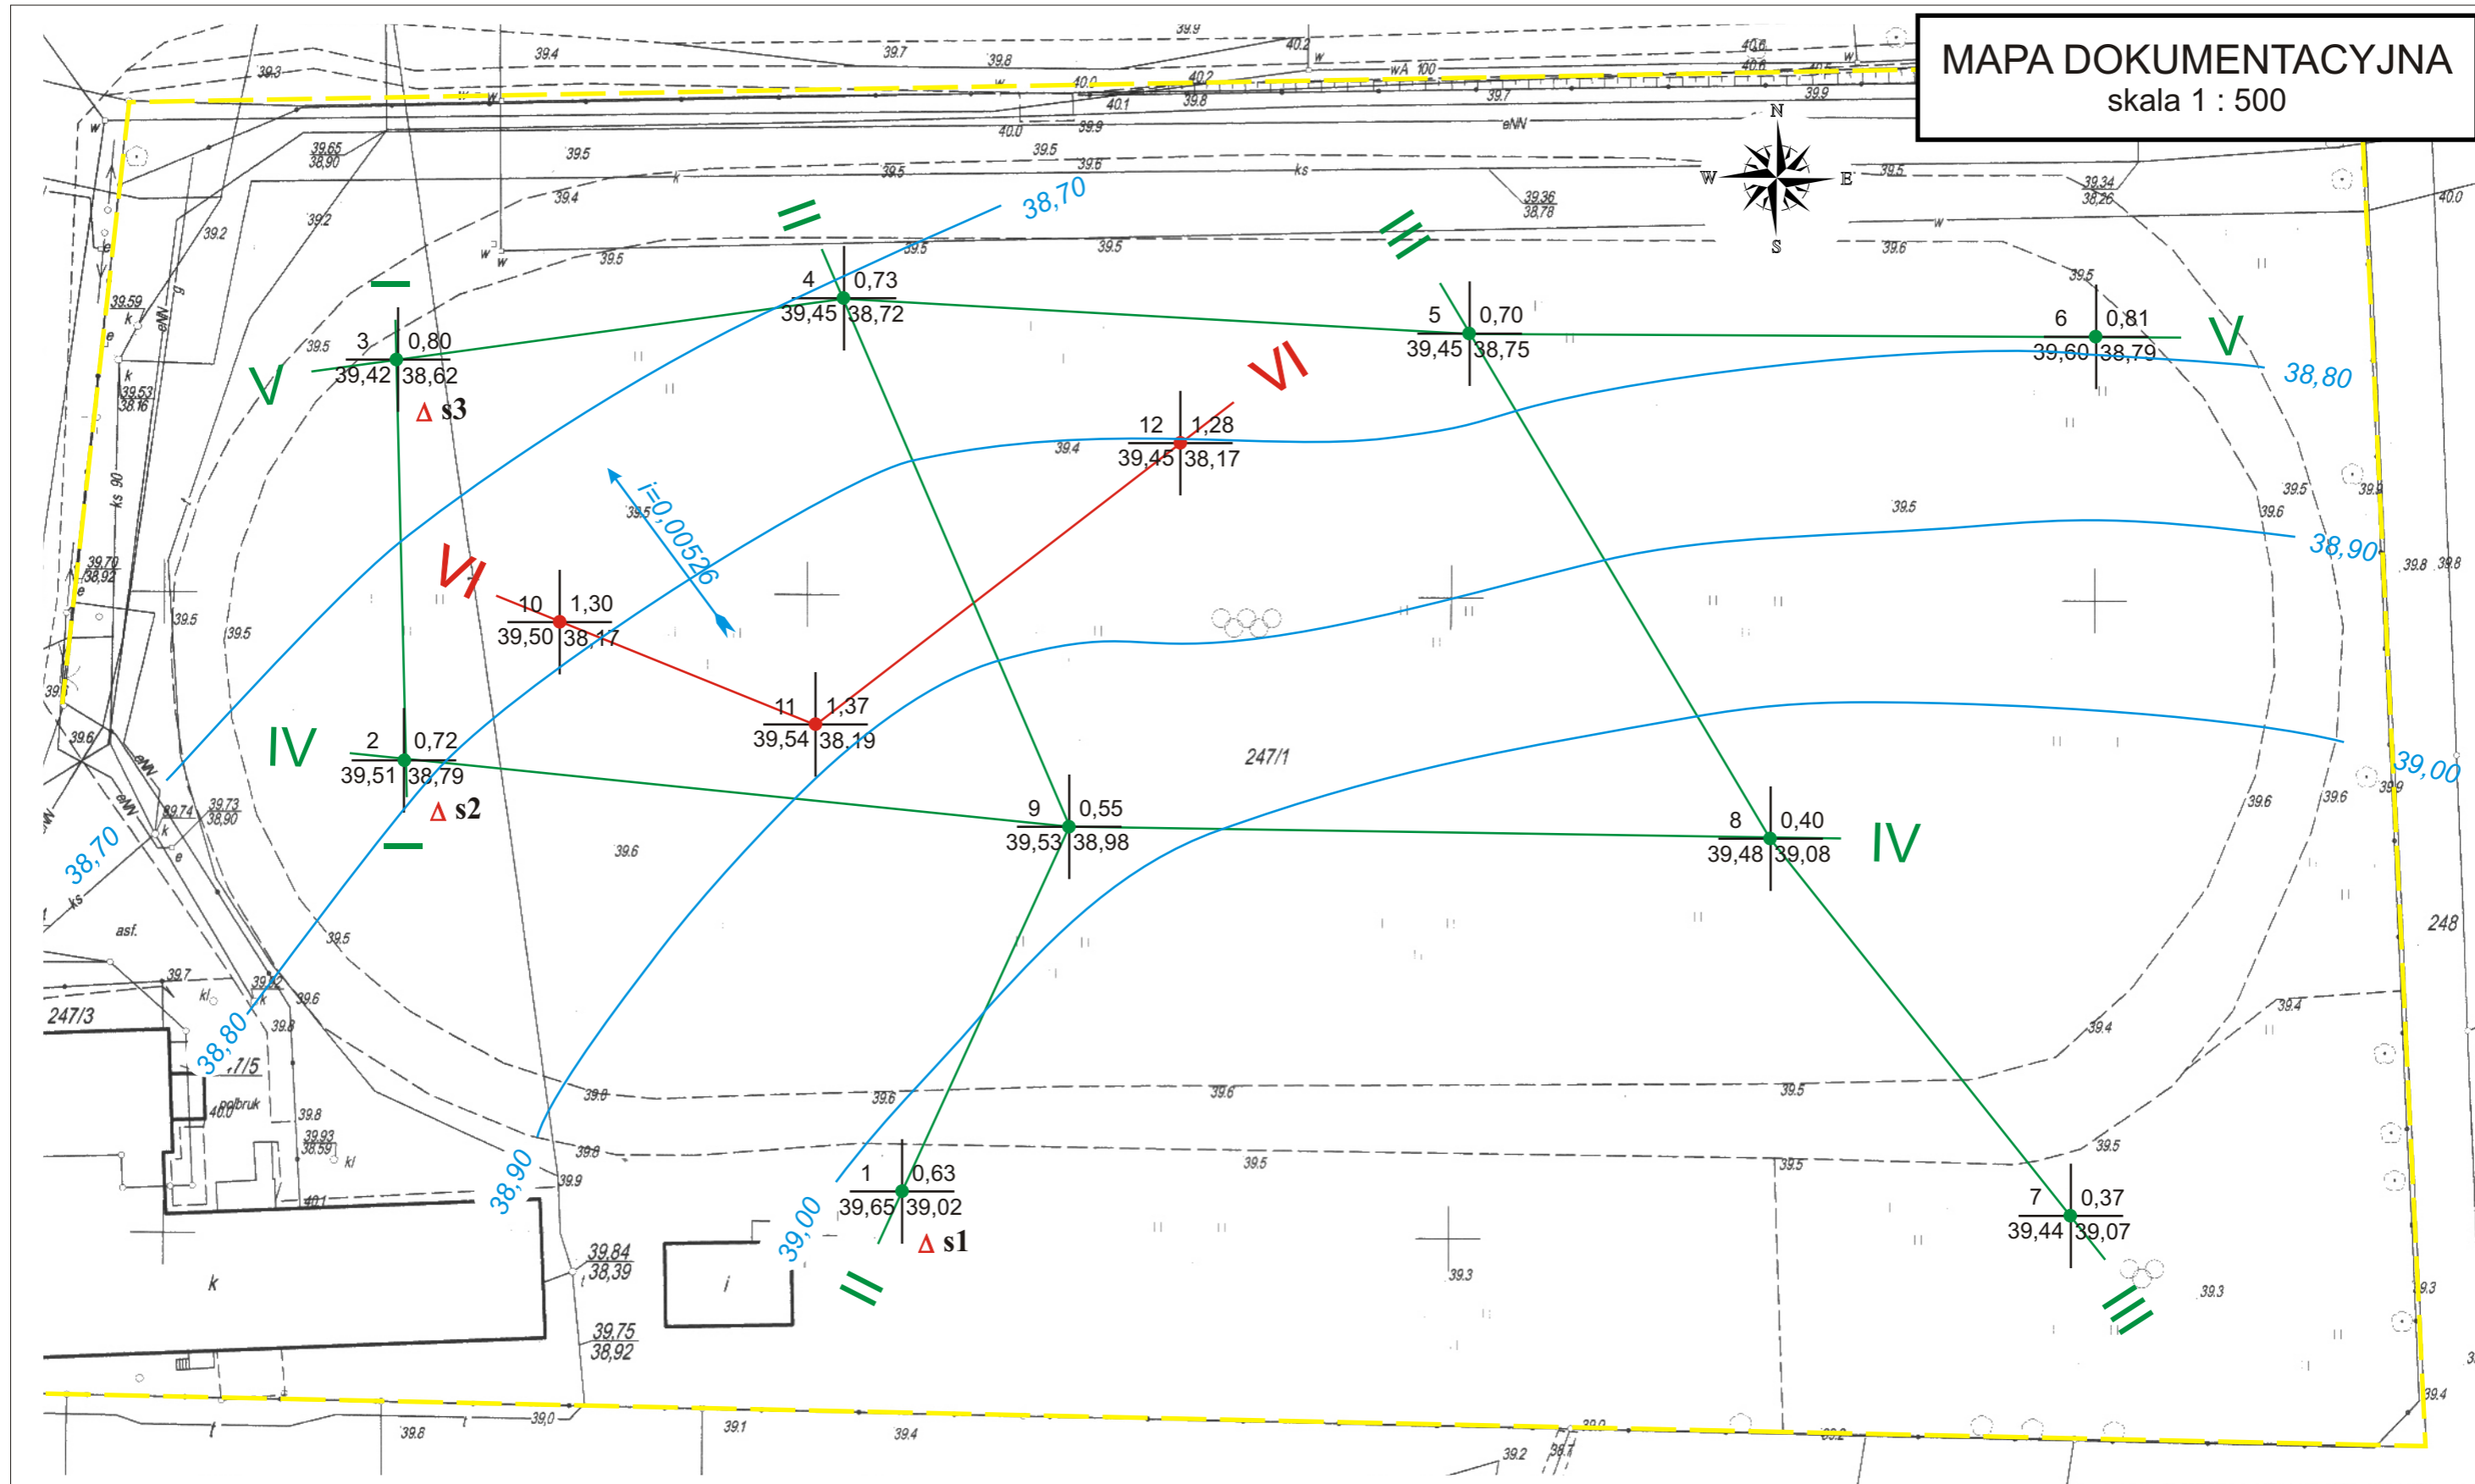

**Legenda:**

- granica opracowania
  - otwór badawczy z V 2008 r
  - otwór badawczy z III 2008 r.
  - △ sonda dynamiczna SD-10
  - — przekrój geotechniczny
  - hydroizohipsy I poziomu wodonośnego-III 2008 r.
  - ← *i* spadek hydrauliczny
  - ← lokalny kierunek przepływu wód gruntowych
- |               |   |  |  |
|---------------|---|--|--|
| 2             | 0,72  |  |  |
| 39,51         | 38,79   |  |  |
| numer otworu  | głębokość ustabilizowanego zwierciadła wody gruntowej |  |  |
| rzędna terenu | rzędna ustabilizowanego zwierciadła wody gruntowej    |  |  |

T.T. Szczuczko  
**GEOLIT**  
GEOLIT s.c.  
biuro:  
ul. Iwanowskiej 10d  
87-100 Toruń  
tel. (0-56) 66-44-908

**Aneks do dokumentacji geotechnicznej**  
dla projektów odwodnienia lub drenażu boiska  
wielofunkcyjnego wraz z obiektami towarzyszącymi  
na dz. nr 247/1 w Małej Nieszawce, gm. Wielka Nieszawka.

Opracował: mgr inż. T. Szczuczko      Data: V 2008      Zał. nr **1**