



# PRZEKRÓJ GEOTECHNICZNY IV - IV

Skala 1:  $\frac{100}{500}$

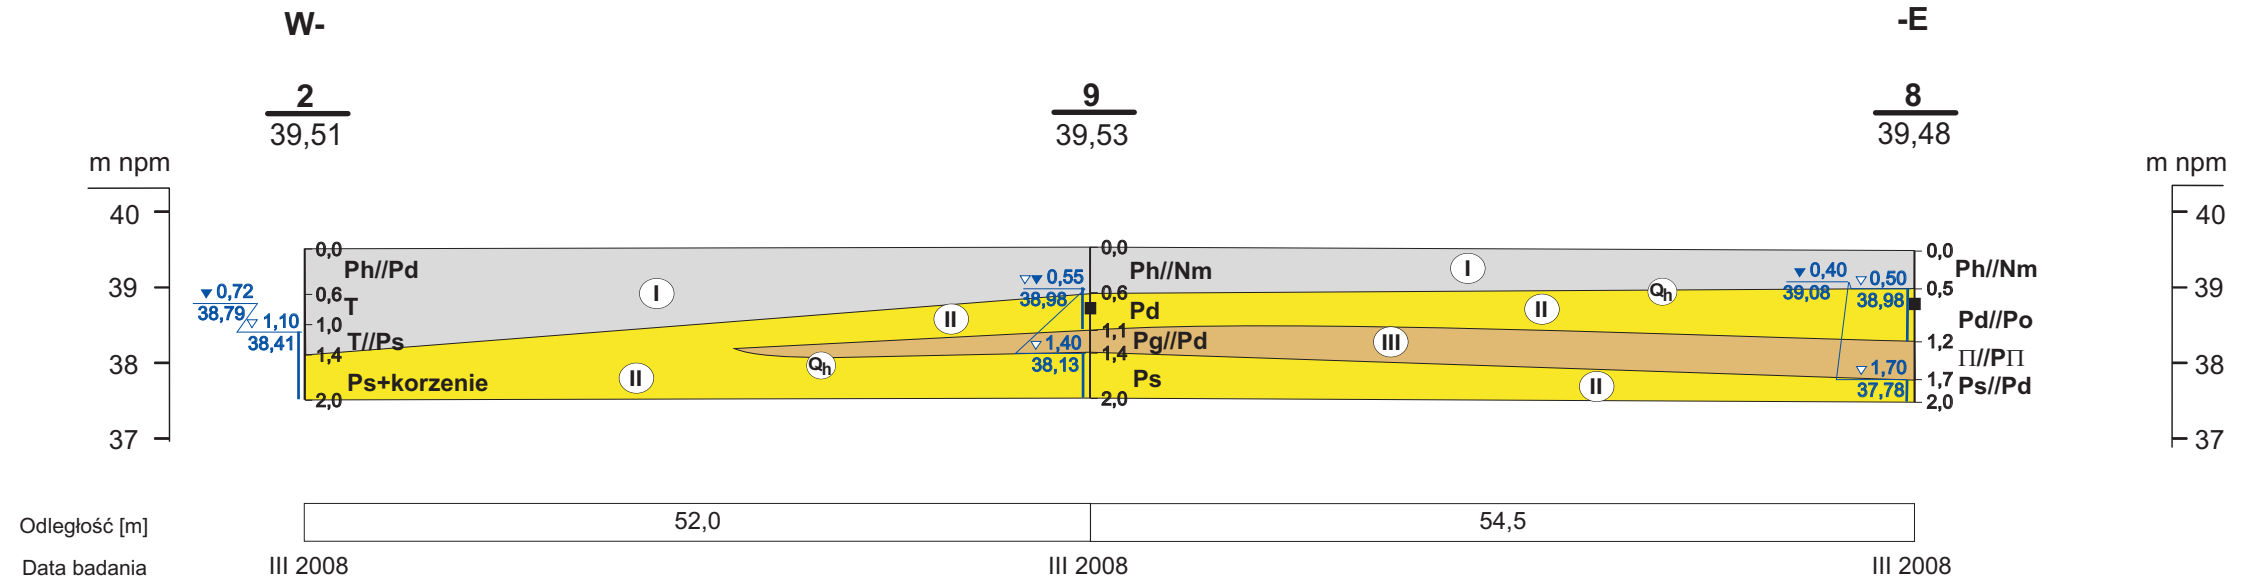

# PRZEKRÓJ GEOTECHNICZNY V - V

Skala 1:  $\frac{100}{500}$

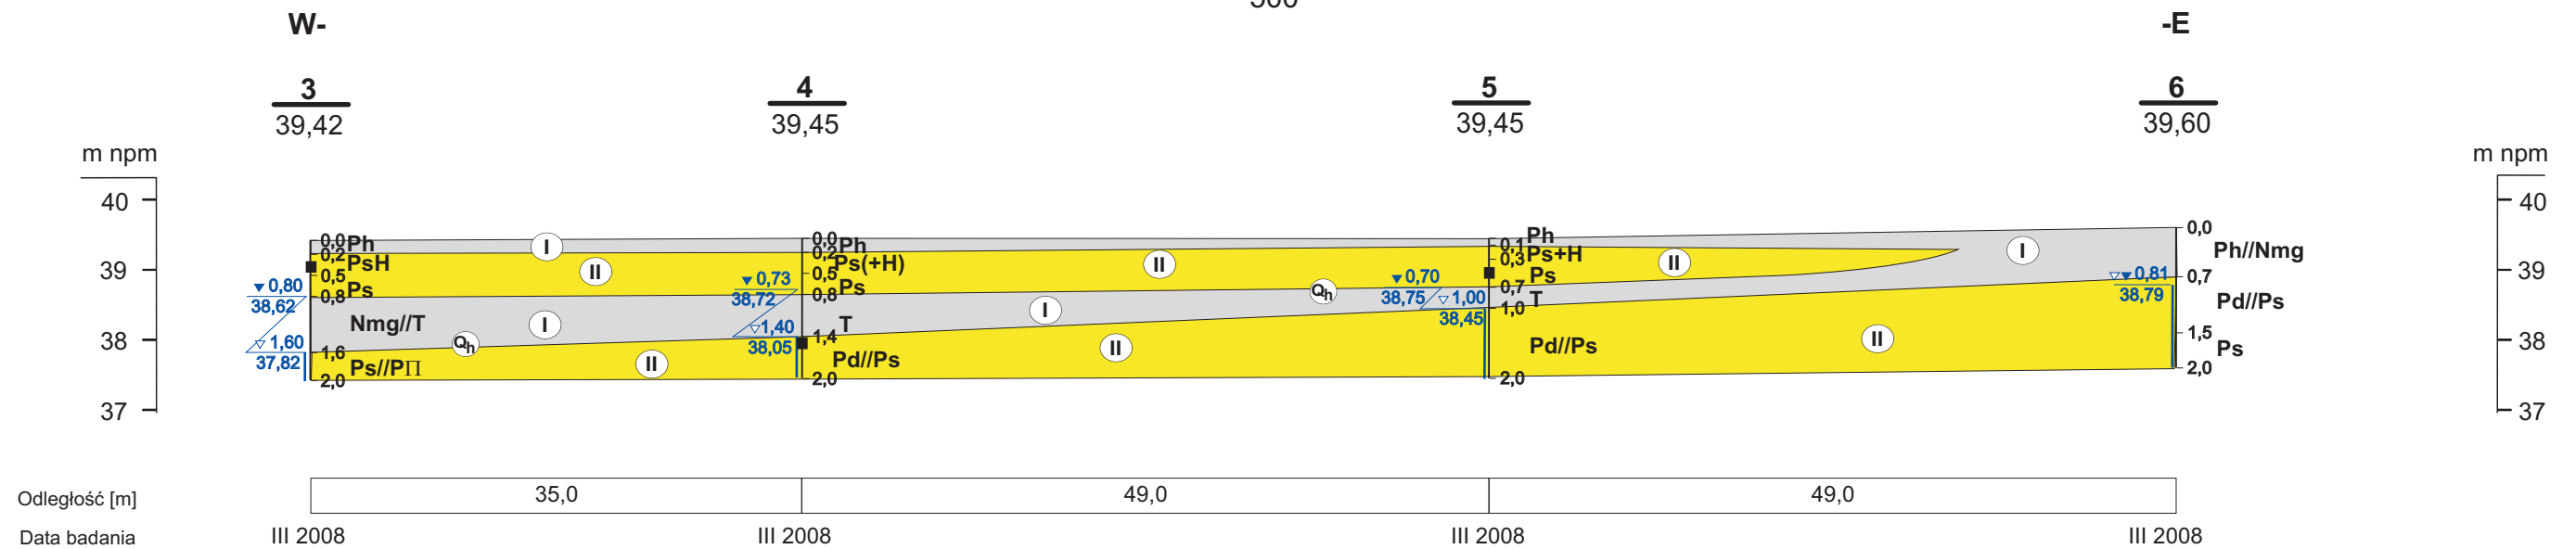

T.T. Szczuczko  
**GEOLIT**

**Dokumentacja geotechniczna**  
dla projektów odwodnienia lub drenażu boiska  
wielofunkcyjnego wraz z obiektami towarzyszącymi  
na dz. nr 247/1 w Małej Nieszawce, gm. Wielka Nieszawka.

GEOLIT s.c.  
biuro:  
ul. Iwanowskiej 10d  
87-100 Toruń  
tel. (0-56) 66-44-908

Opracował:  
mgr inż. T. Szczuczko

Data:  
III 2008

Zał. nr **3/2**