



WIDOK PRZĘSŁA PIŁKOCHWYTU
SKALA 1:20

WIDOK PRZĘSŁA
PODSTAWOWEGO
SKALA 1:20

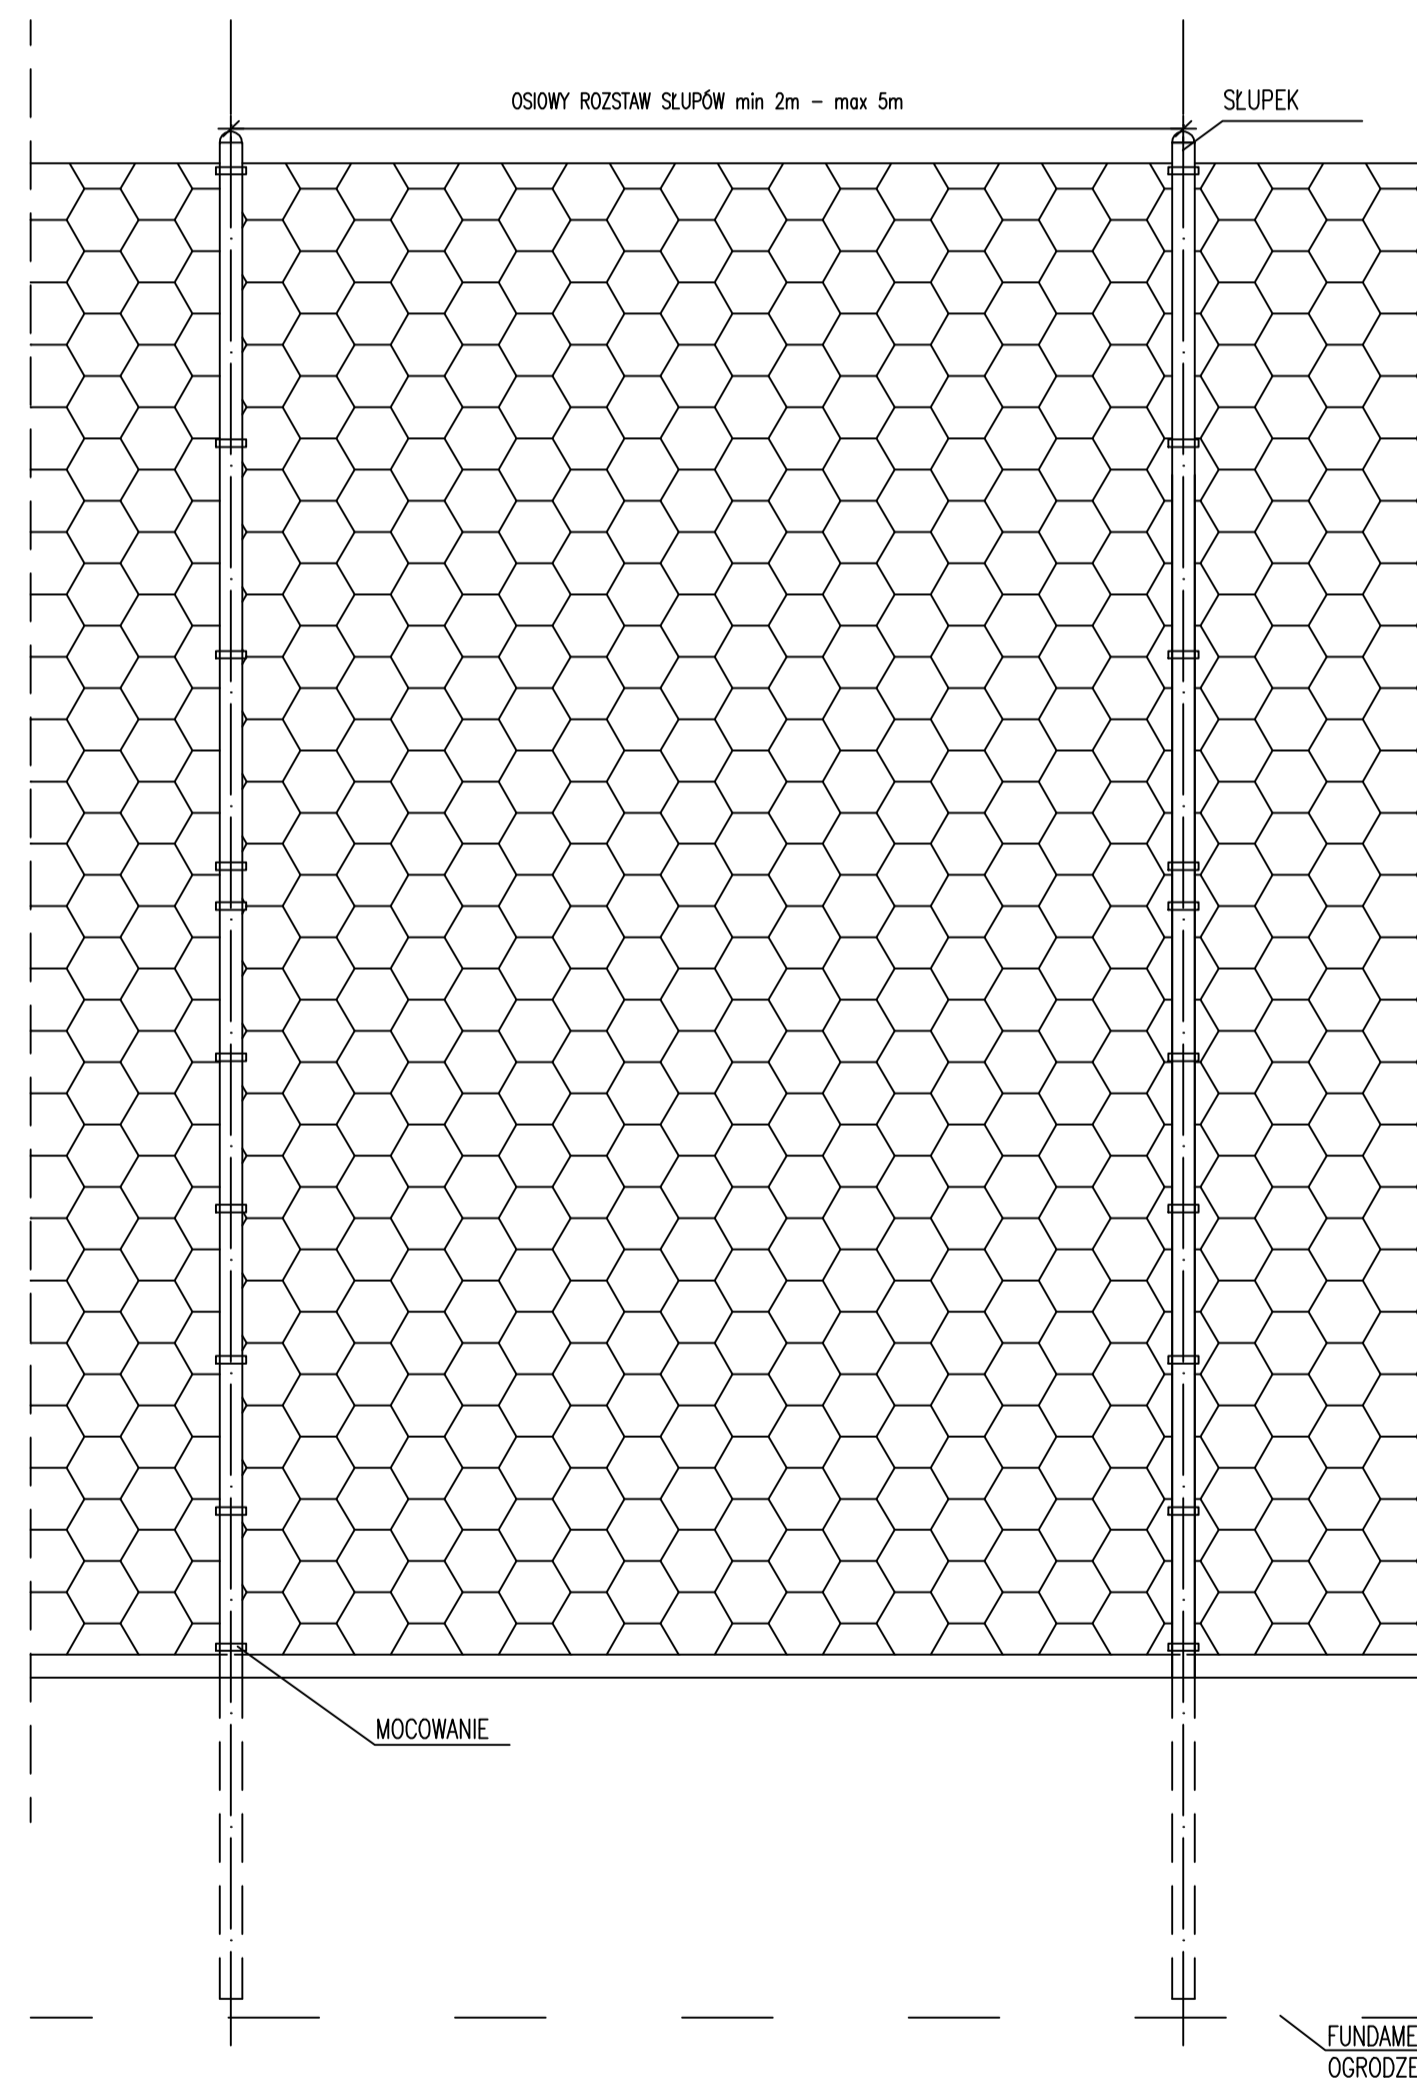

PRZEKRÓJ OGRODZENIA
SKALA 1:20

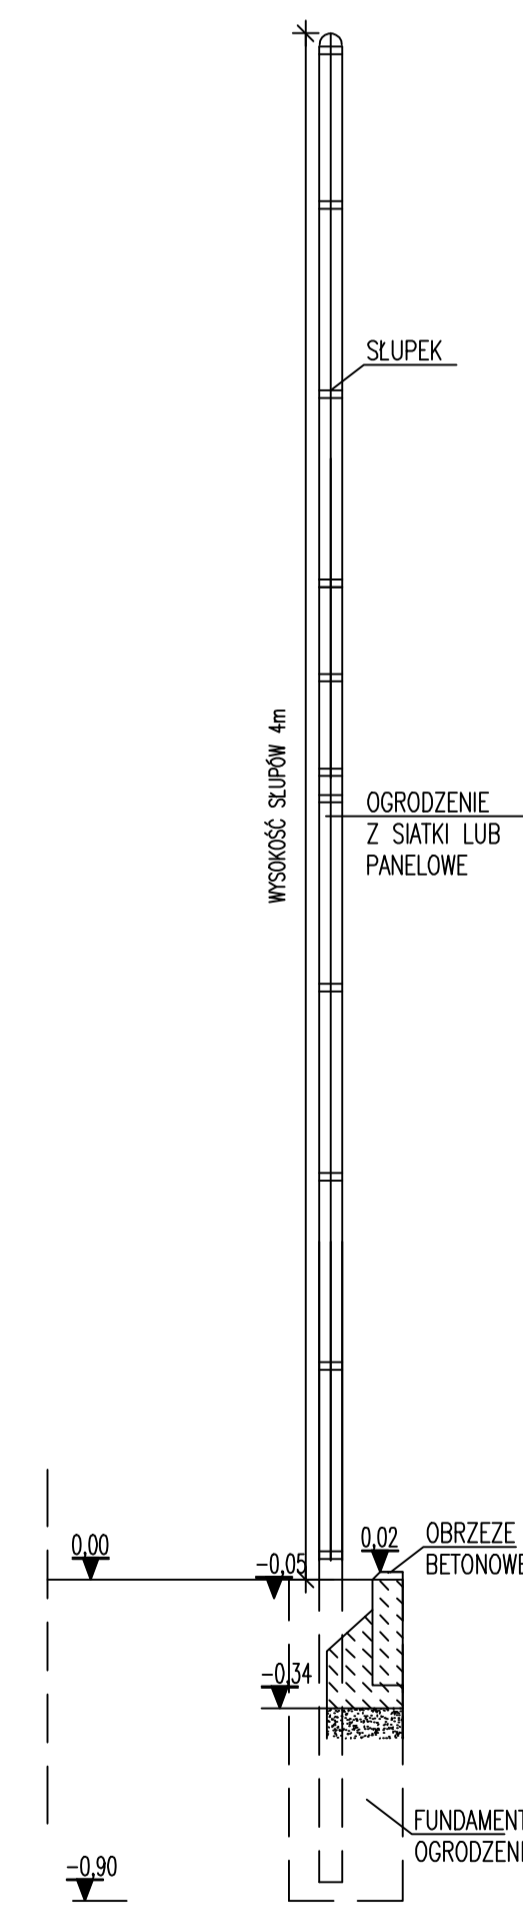

UWAGA: OSTATECZNE ROZWIĄZANIA POZOSTAWIA SIĘ DO WYBORU PRZEZ INWESTORA ORAZ PROJEKTANTA PRZYSTOSOWUJĄCEGO PROJEKT DO WARUNKÓW MIEJSCOWYCH. PRZY WYBORZE ROZWIĄZAŃ NALEŻY PRZESTRZEGAĆ PRAWA BUDOWLANEGO, PRAW POKREWNYCH I SZCZEGÓLNYCH ORAZ KIEROWAĆ SIĘ WIEDZA TECHNICZNĄ.

zadanie: ORLIK 2012 ZESPÓŁ BOISK SPORTOWYCH			
inwestor: WYKONANO NA ZAMÓWIENIE MINISTERSTWA SPORTU			
generalny projektant/wykonawca projektu: Kulczyński Architekt  sp. z o.o. UL. ŻOŁDA 4 m. 2. 00-018 WARSZAWA tel./fax 827 29 18 tel. 828 22 00			
autorzy: projektant generalny: arch. Bogdan Kulczyński SI-290/82, MKS25/AW/W/87 projektanci: arch. Marek Michałowski MA/01203, MA-1480	temat rysunku: OGRODZENIE + ELEMENTY OGRODZENIA <i>mgr inż. Urszula Paderewska</i> <i>Wojewódzki Urząd</i> Projektant w dziedzinie konstrukcyjno-budowlanej nr upr. 15/184/LW KUP/BOJ/1865/01		
opracował: arch. Łukasz Milewski	bronzo: ARCHITEKTURA		
sprawdził: Maksymilian Ziolkowski SW-11/2004; MA-1859	faza: PROJEKT ARCHITEKTONICZNO-BUDOWLANY		
nr projektu: 08.01	indeks fazy: AB	obiekt: 00	nr rysunku: AR-01-03
rewizja: -	data edycji: 08.04	arkusz: 1/1	skala: 1:50