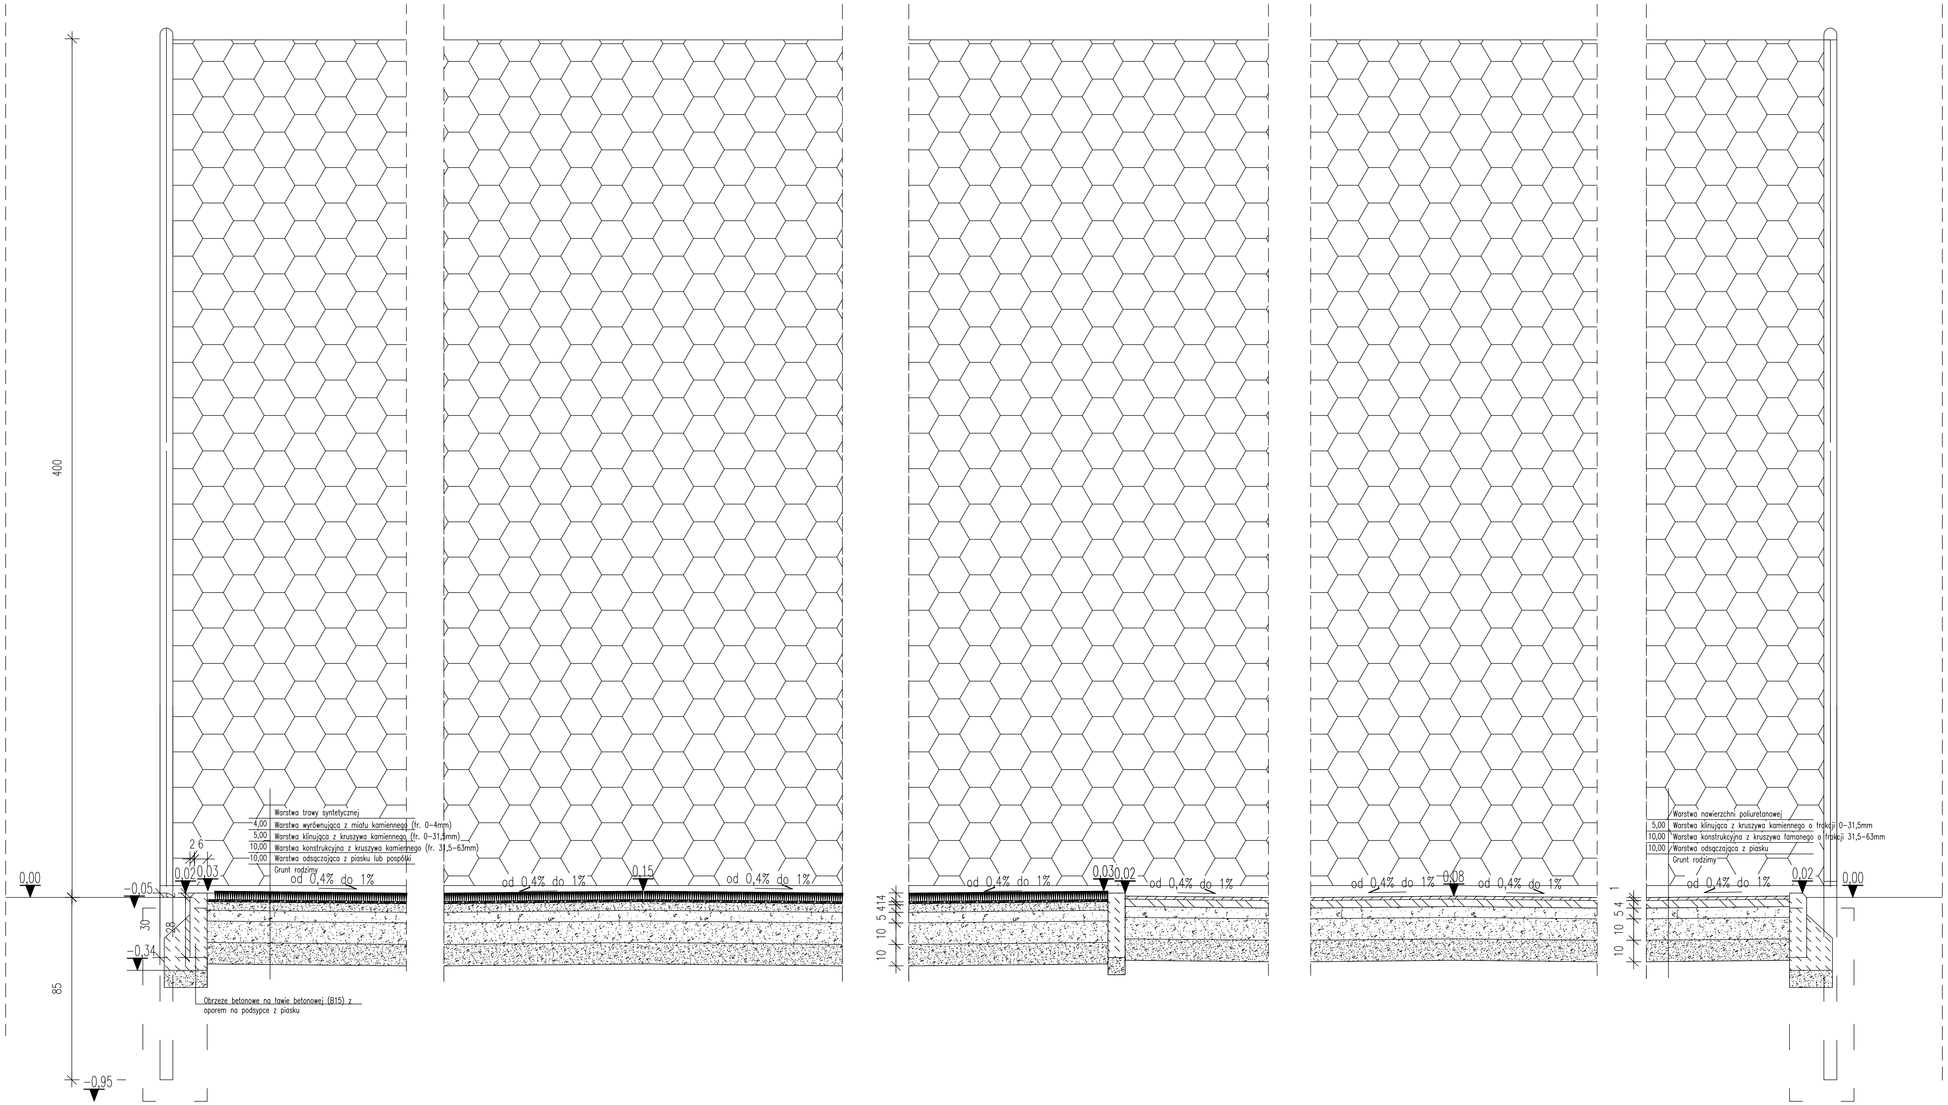


UWAGA: OSTATECZNE ROZWIĄZANIA POZOSTAWIA SIĘ DO WYBORU PRZEZ INWESTORA ORAZ PROJEKTANTA PRZYSTOSOWUJĄCEGO PROJEKT DO WARUNKÓW MIEJSCOWYCH. PRZY WYBORZE ROZWIĄZAŃ NALEŻY PRZESTRZEGAĆ PRAWA BUDOWLANEGO, PRAW POKREWNYCH I SZCZEGÓLNYCH ORAZ KIEROWAĆ SIĘ WIEDZĄ TECHNICZNĄ.

zadanie:
**ORLIK 2012**
**ZESPÓŁ BOISK SPORTOWYCH**

inwestor: **WYKONANO NA ZAMÓWIENIE MINISTERSTWA SPORTU**

generalny projektant/wykonawca projektu:


Kulczyński Architekt
sp. z o.o.
UL. ZODIAK 4 m. 2, 00-018 WARSZAWA
tel./fax 827 29 18 tel. 828 22 00


autorzy:
projektant generalny: **arch. Bogdan Kulczyński SI-290/82, MKSZ25/AW/W/87**
projektant: **arch. Marek Michałowski MA/01/203, MA-1460**

temat rysunku: **PRZEKRÓJ P1**

mgr inż. Urszula Paderewska
Rzeczoznawca Specjalności Przekrycia konstrukcyjno-budowlanej nr upr. 15/84/LW KUP/BO/1865/01

opracował: **arch. Łukasz Milewski**

sprawdził: **Maksymilian Żółkowski SW-11/2004; MA-1859**

branża: **ARCHITEKTURA**

faza: **PROJEKT ARCHITEKTONICZNO-BUDOWLANY**

| nr projektu | indeks fazy | obwód | nr rysunku | rewizja | data edycji | arkusz | skala |
|---|---|---|---|---|---|---|---|
| 08.01 | AB | 00 | AR-03-02 | - | 08.04 | 1/1 | 1:10 |