


ZESTAWIENIE ELEMENTÓW			
NR.	NAZWA	OPIS	ILOŚĆ
1	ST1	PANELE STROPOWO DACHOWE 255x520 *	1
2	ST2	PANELE STROPOWO DACHOWE 260x520 *	2
3	ST3	PANELE STROPOWO DACHOWE 265x520 *	2
4	ST4	PERGOLA 245x520 *	1

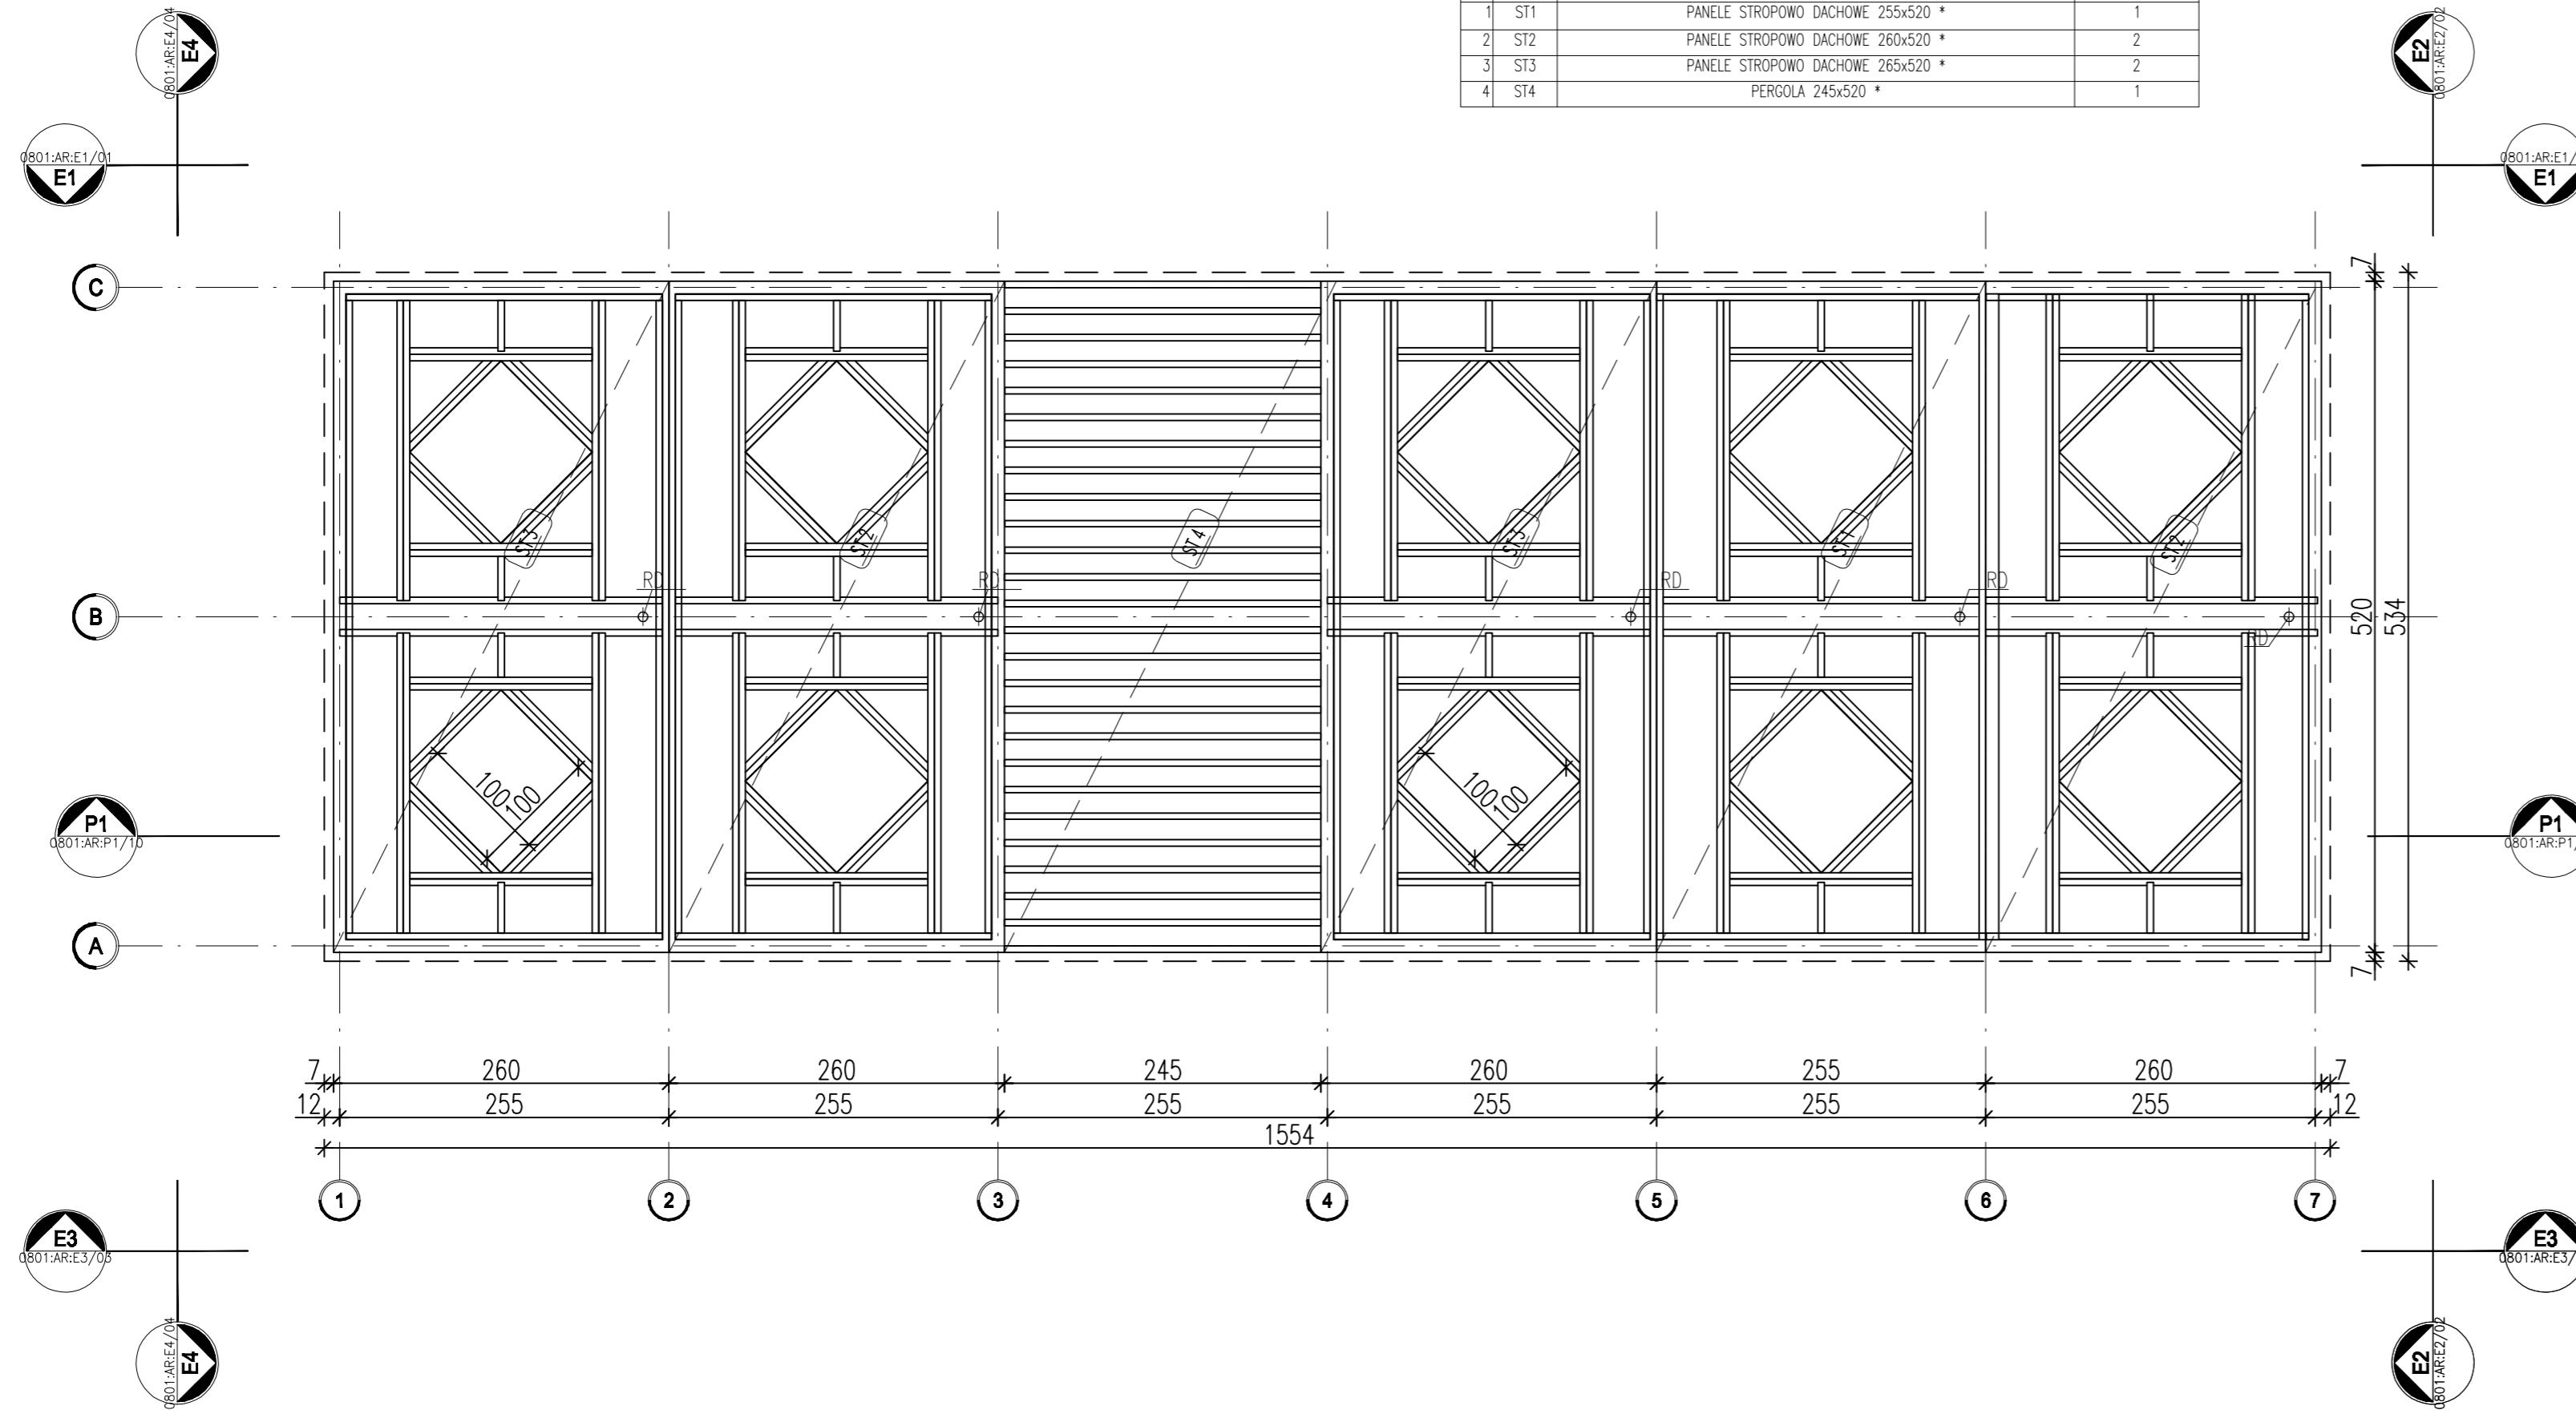

\*UWAGA:Wymiary przykładowe mogą ulec zmianie w zależności od uwarunkowań miejscowych, rozwiązanie pozostawia się do wyboru przez Inwestora oraz Projektanta przystosowującego projekt do warunków miejscowych. Przy wyborze rozwiązań należy przestrzegać prawa budowlanego, praw pokrewnych i szczególnych oraz kierować się wiedzą techniczną, rozwiązania muszą uwzględniać minimalne wielkości pomieszczeń zapisane w prawie budowlanym oraz prawach pokrewnych

zadanie:  
**ORLIK 2012  
MODUŁOWY SYSTEM ZAPLECZA BOISK SPORTOWYCH**

inwestor: **WYKONANO NA ZAMÓWIENIE MINISTERSTWA SPORTU**

generalny projektant/wykonawca projektu:

**Kulczyński Architekt**



sp. z o.o.

UL. ZGODA 4 m. 2. 00-018 WARSZAWA  
tel./fax 827 29 18 tel. 828 22 00

autorzy:  
projektant generalny: **arch. Bogdan Kulczyński  
St-290/82, MKIS25/AW/W/87**  
projektanci: **arch. Marek Michałowski  
MA/012/03, MA-1480**

temat rysunku:  
**WERSJA STANDARD +  
PANELE STROPOWO-DACHOWE**

mgr inż. **Urszula Paderewska**  
*Handwritten signature*  
Projektant w szczególności  
konstrukcyjno-budowlanej  
nr upr. 15/84/LW  
KUP/BO/1885/01

opracował: **arch. Łukasz Milewski**

branża: **ARCHITEKTURA**

sprawił: **arch. Maksymilian Ziolkowski  
SW-11/2004; MA-1859**

faza: **PROJEKT ARCHITEKTONICZNO-BUDOWLANY**

nr projektu:	indeks fazy:	obiekt:	nr rysunku:	rewizja:	data edycji:	arkusz:	skala:
<b>08.01</b>	<b>ABW</b>	<b>S+</b>	<b>AR-02-05</b>	<b>-</b>	<b>08.04</b>	<b>1/1</b>	<b>1:50</b>